

PROYECTO BASICO Y DE EJECUCION **CENTRO MUSICAL LAS ARMAS**  
EN EL EDIFICIO R.3 DEL P.E.R.I. ARMAS - CASTA ÁLVAREZ - SACRAMENTO - AGUADORES. BARRIO DE SAN PABLO

PROMOTOR: AYUNTAMIENTO DE ZARAGOZA  
FECHA: FEBRERO 2009  
EMPLAZAMIENTO: PLAZA MARIANO DE CAVIA. ZARAGOZA

PLANTA TORREON  
MOBILIARIO Y SUPERFICIES

ESCALA 1:100

C/ CASTA ALVAREZ



**Zaragoza**  
AYUNTAMIENTO


AGUERRI ARQUITECTOS S.L.P.  
calle San Juan y San Pedro 5-7  
50001 Zaragoza  
t. 976 200 578 f. 976 200 538  
administracion@aguerriarquitectos.com



FERNANDO AGUERRI



JOSE IGNACIO AGUERRI

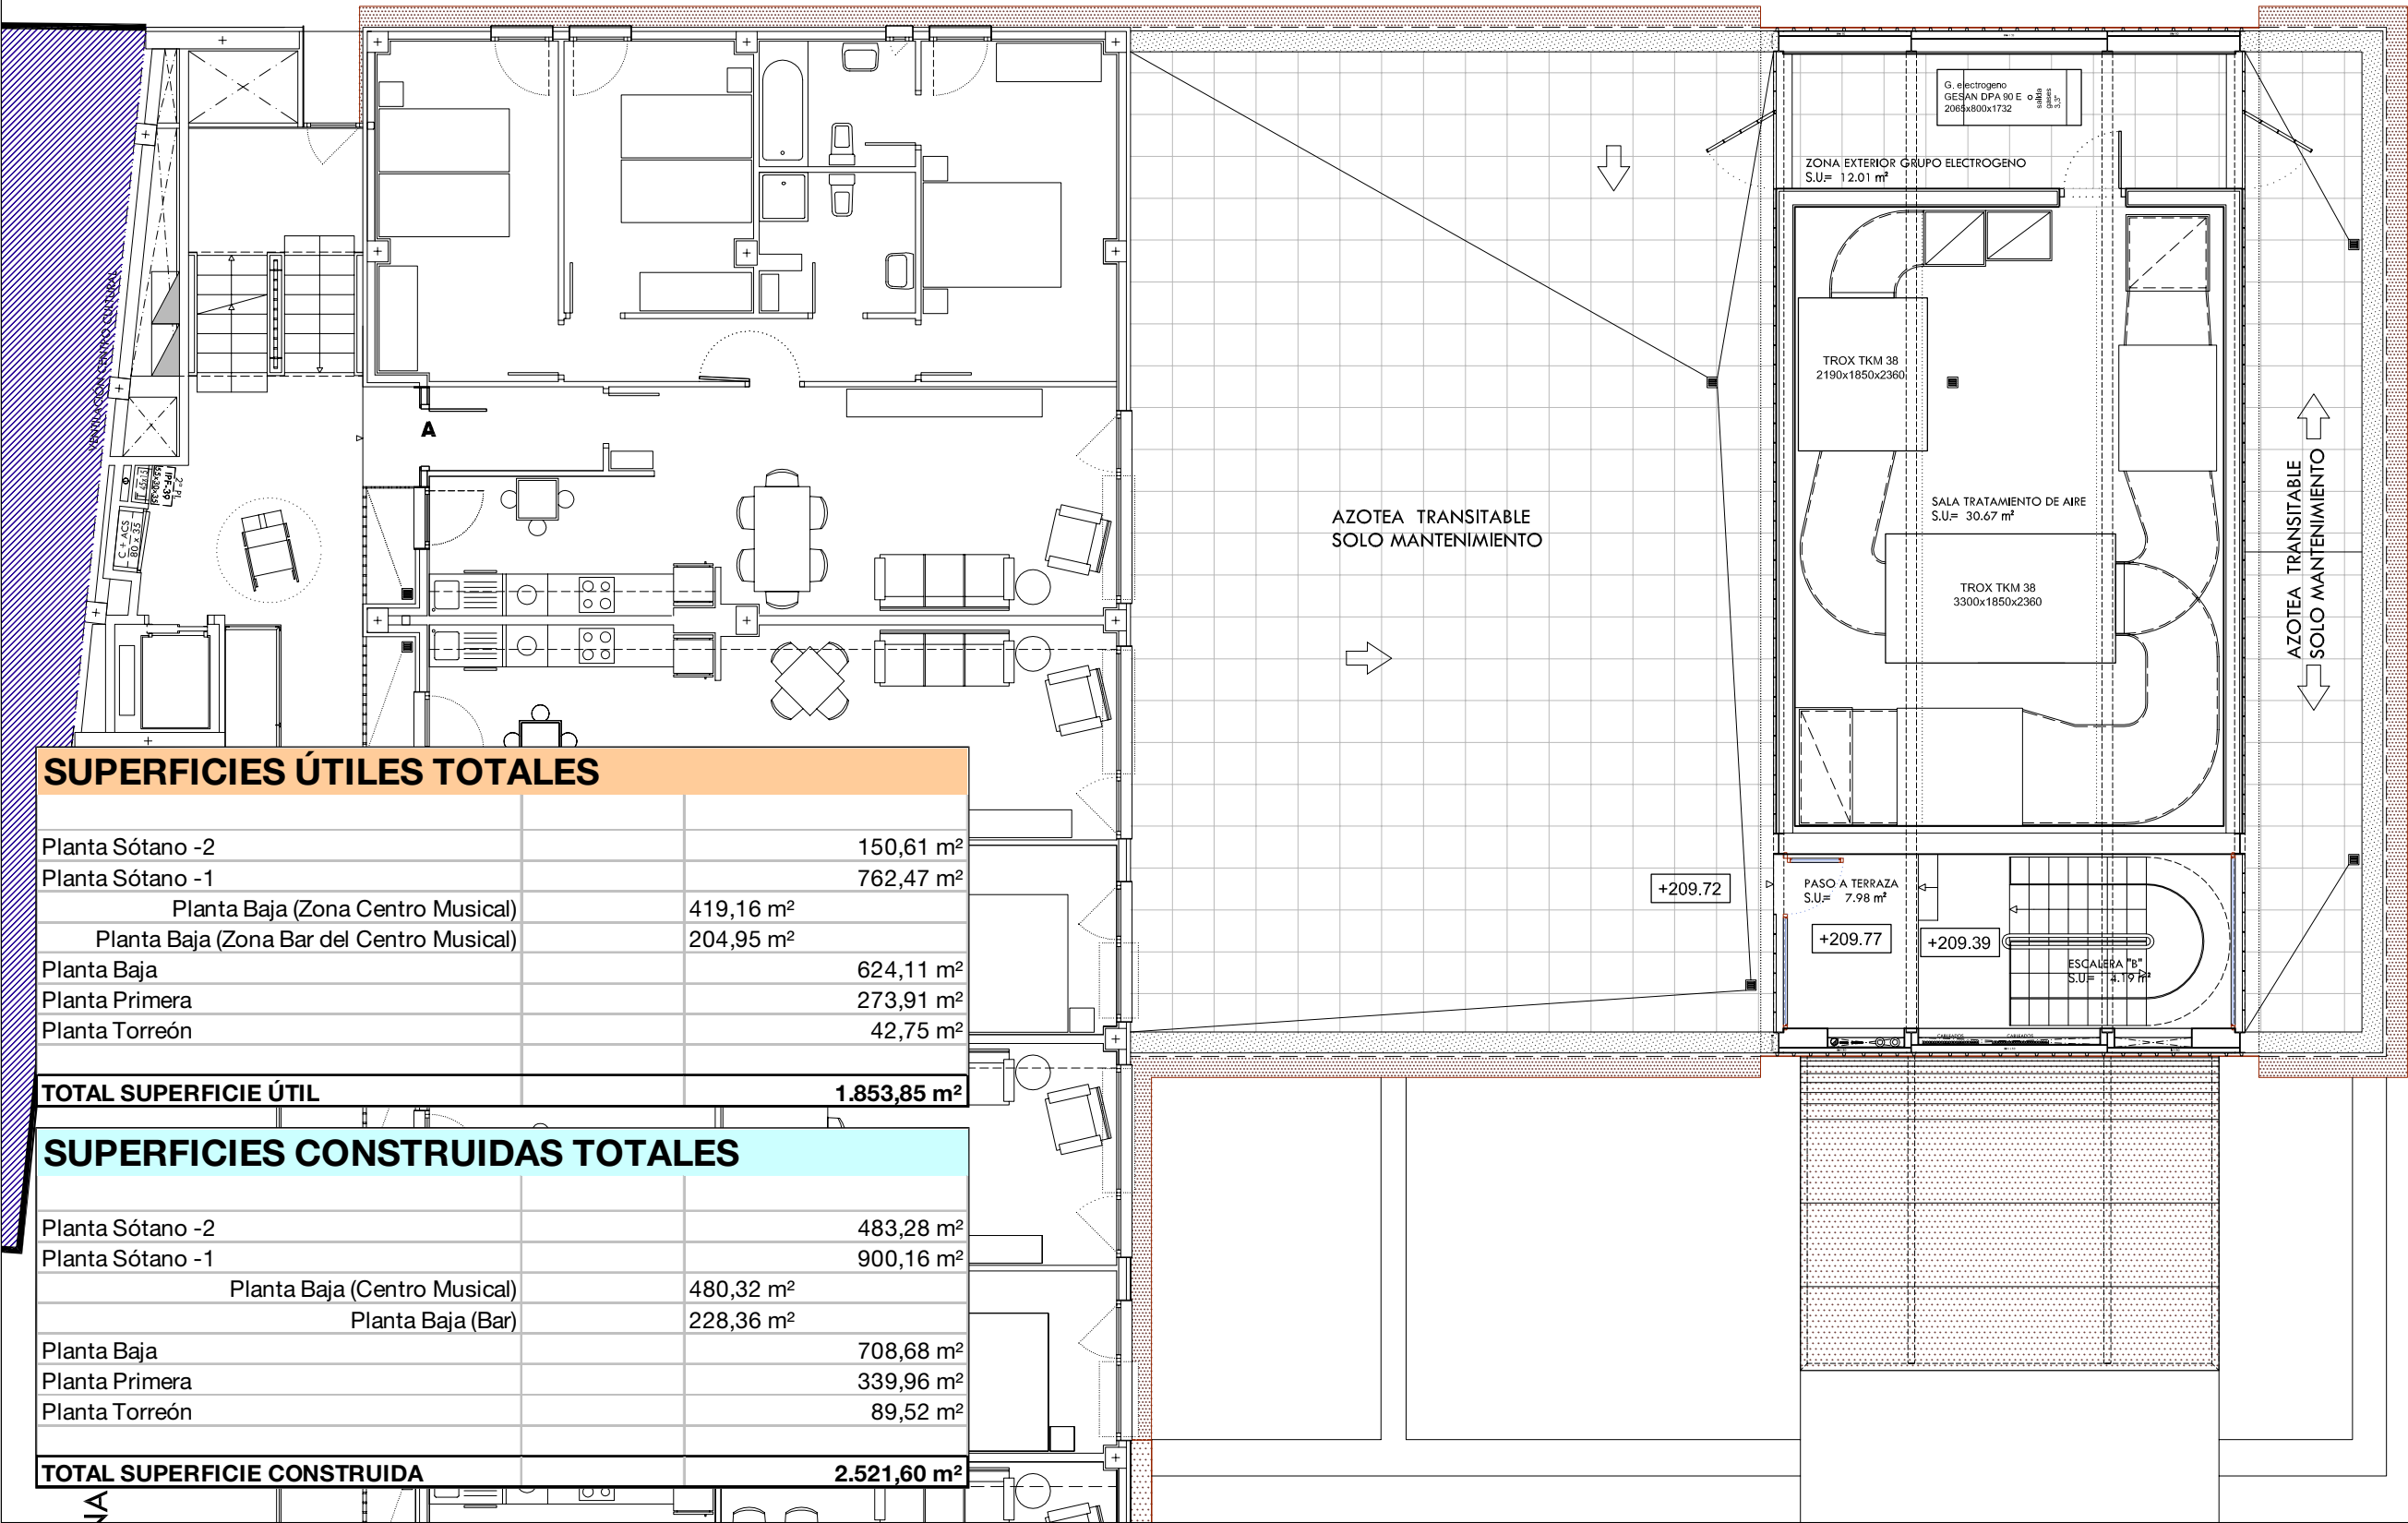

CALLEJON DE SACRAMENTO