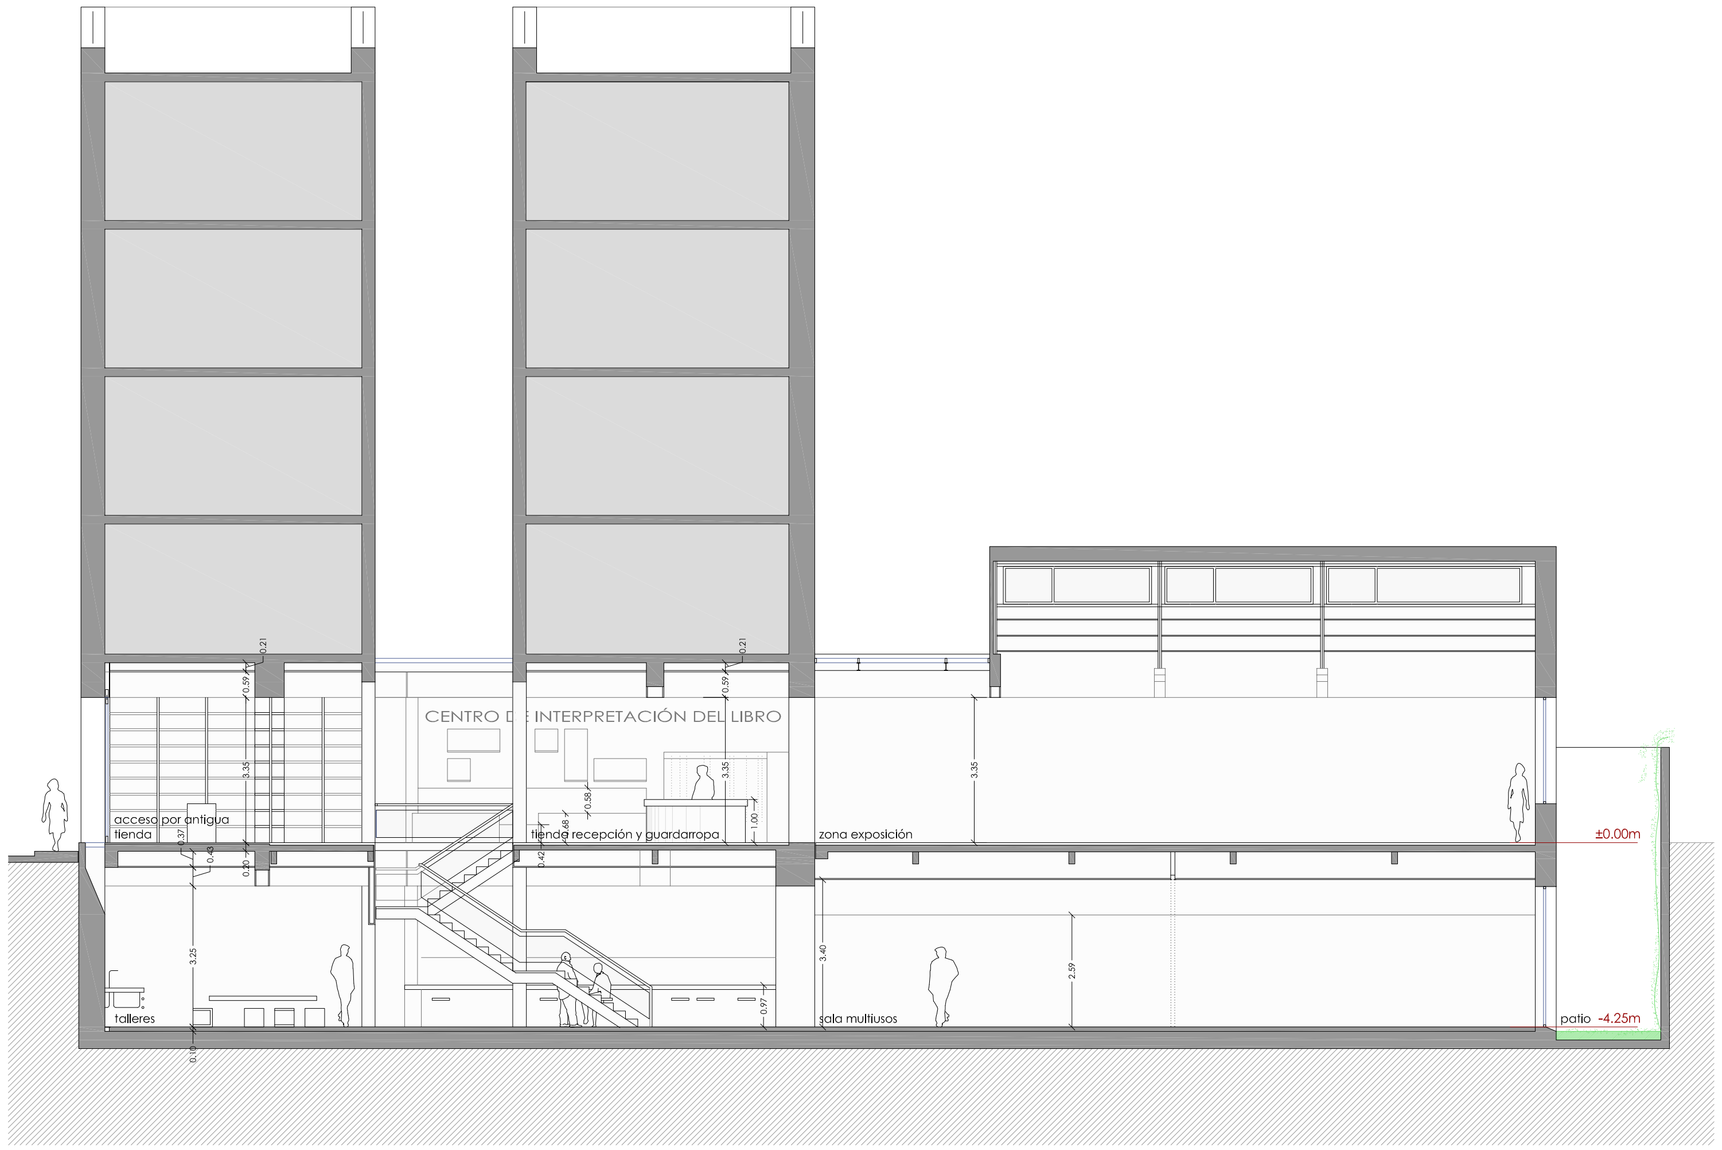

SECCIÓN LONGITUDINAL A-A'

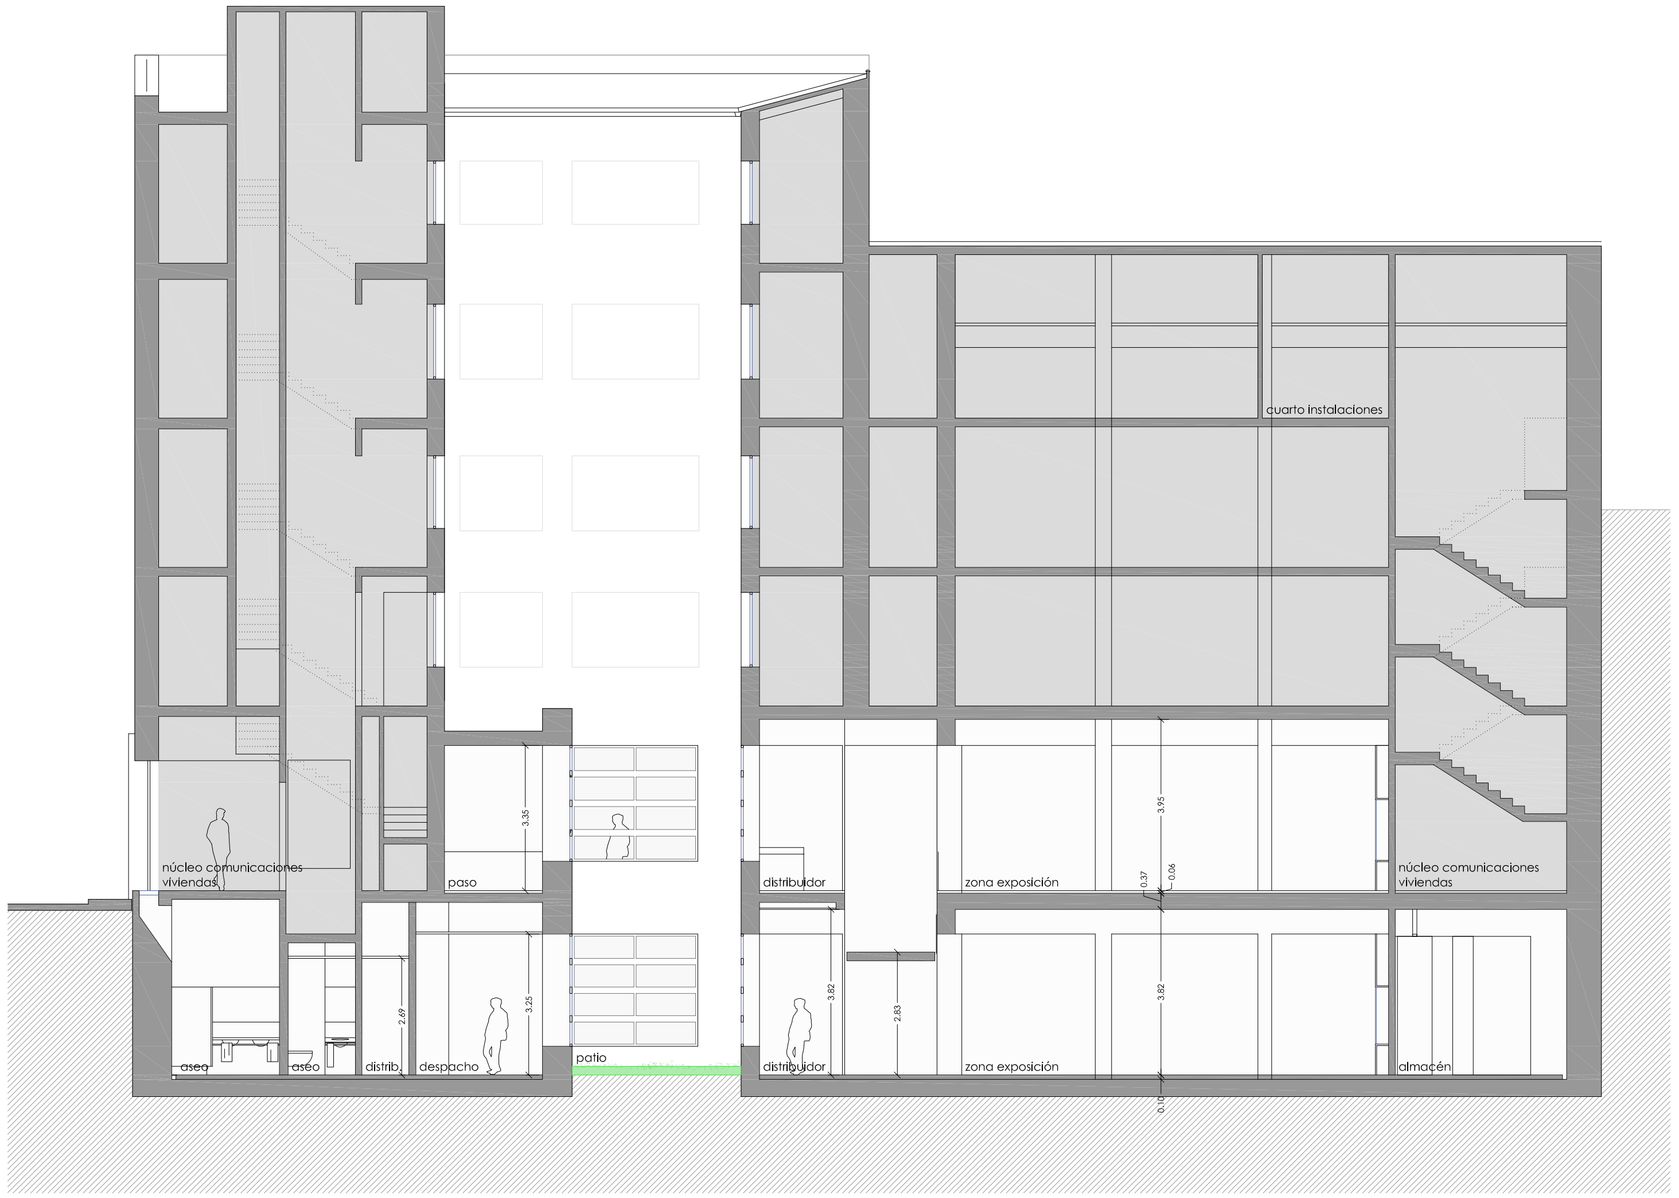

SECCIÓN LONGITUDINAL B-B'

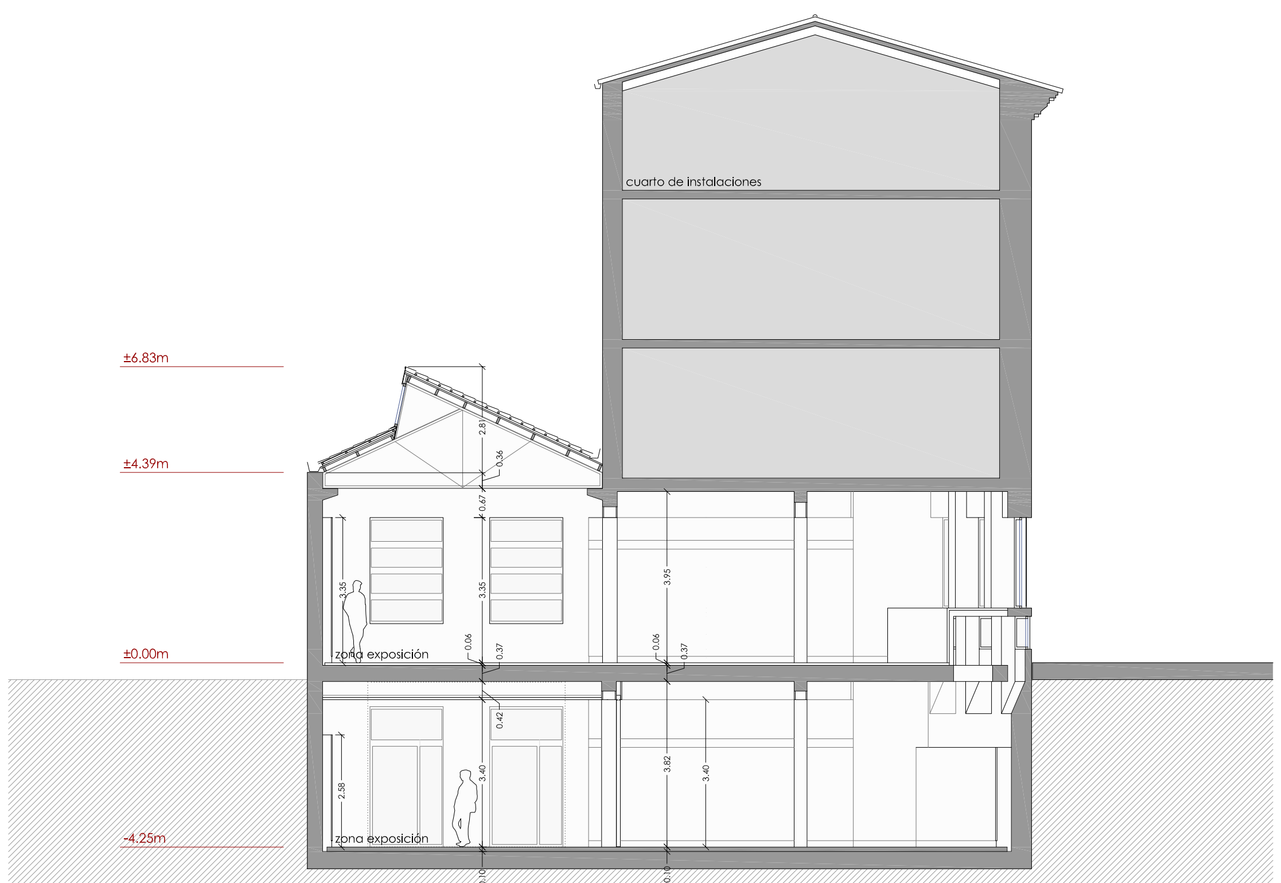

SECCIÓN TRASVERSAL C-C'

SECCIÓN TRASVERSAL D-D'

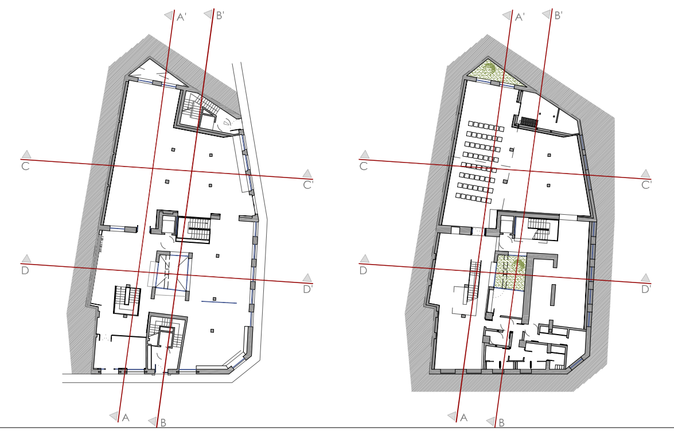

AYUNTAMIENTO DE ZARAGOZA

DIRECCION DE SERVICIOS DE ARQUITECTURA

OFICINA DE PROYECTOS DE ARQUITECTURA

UNIDAD DE GESTION DE PROYECTOS III

PROYECTO:	REHABILITACIÓN DE LA ANTIGUA IMPRENTA BLASCO
PLANO:	SECCIONES LONGITUDINALES Y TRANSVERSALES

ARQUITECTO MUNICIPAL. DIRECTOR COORDINADOR:

M.ª José Iturralde Navarro

ARQUITECTOS REDACTORES DEL PROYECTO

Javier y Sonsoles Borobio Sanchiz BAU

OBSERV.:

FECHA: marzo 2007

ESCALA: 1/100

Nº PLANO A4.01

200610