




SECCIÓN LONGITUDINAL DE LA ESCALERA

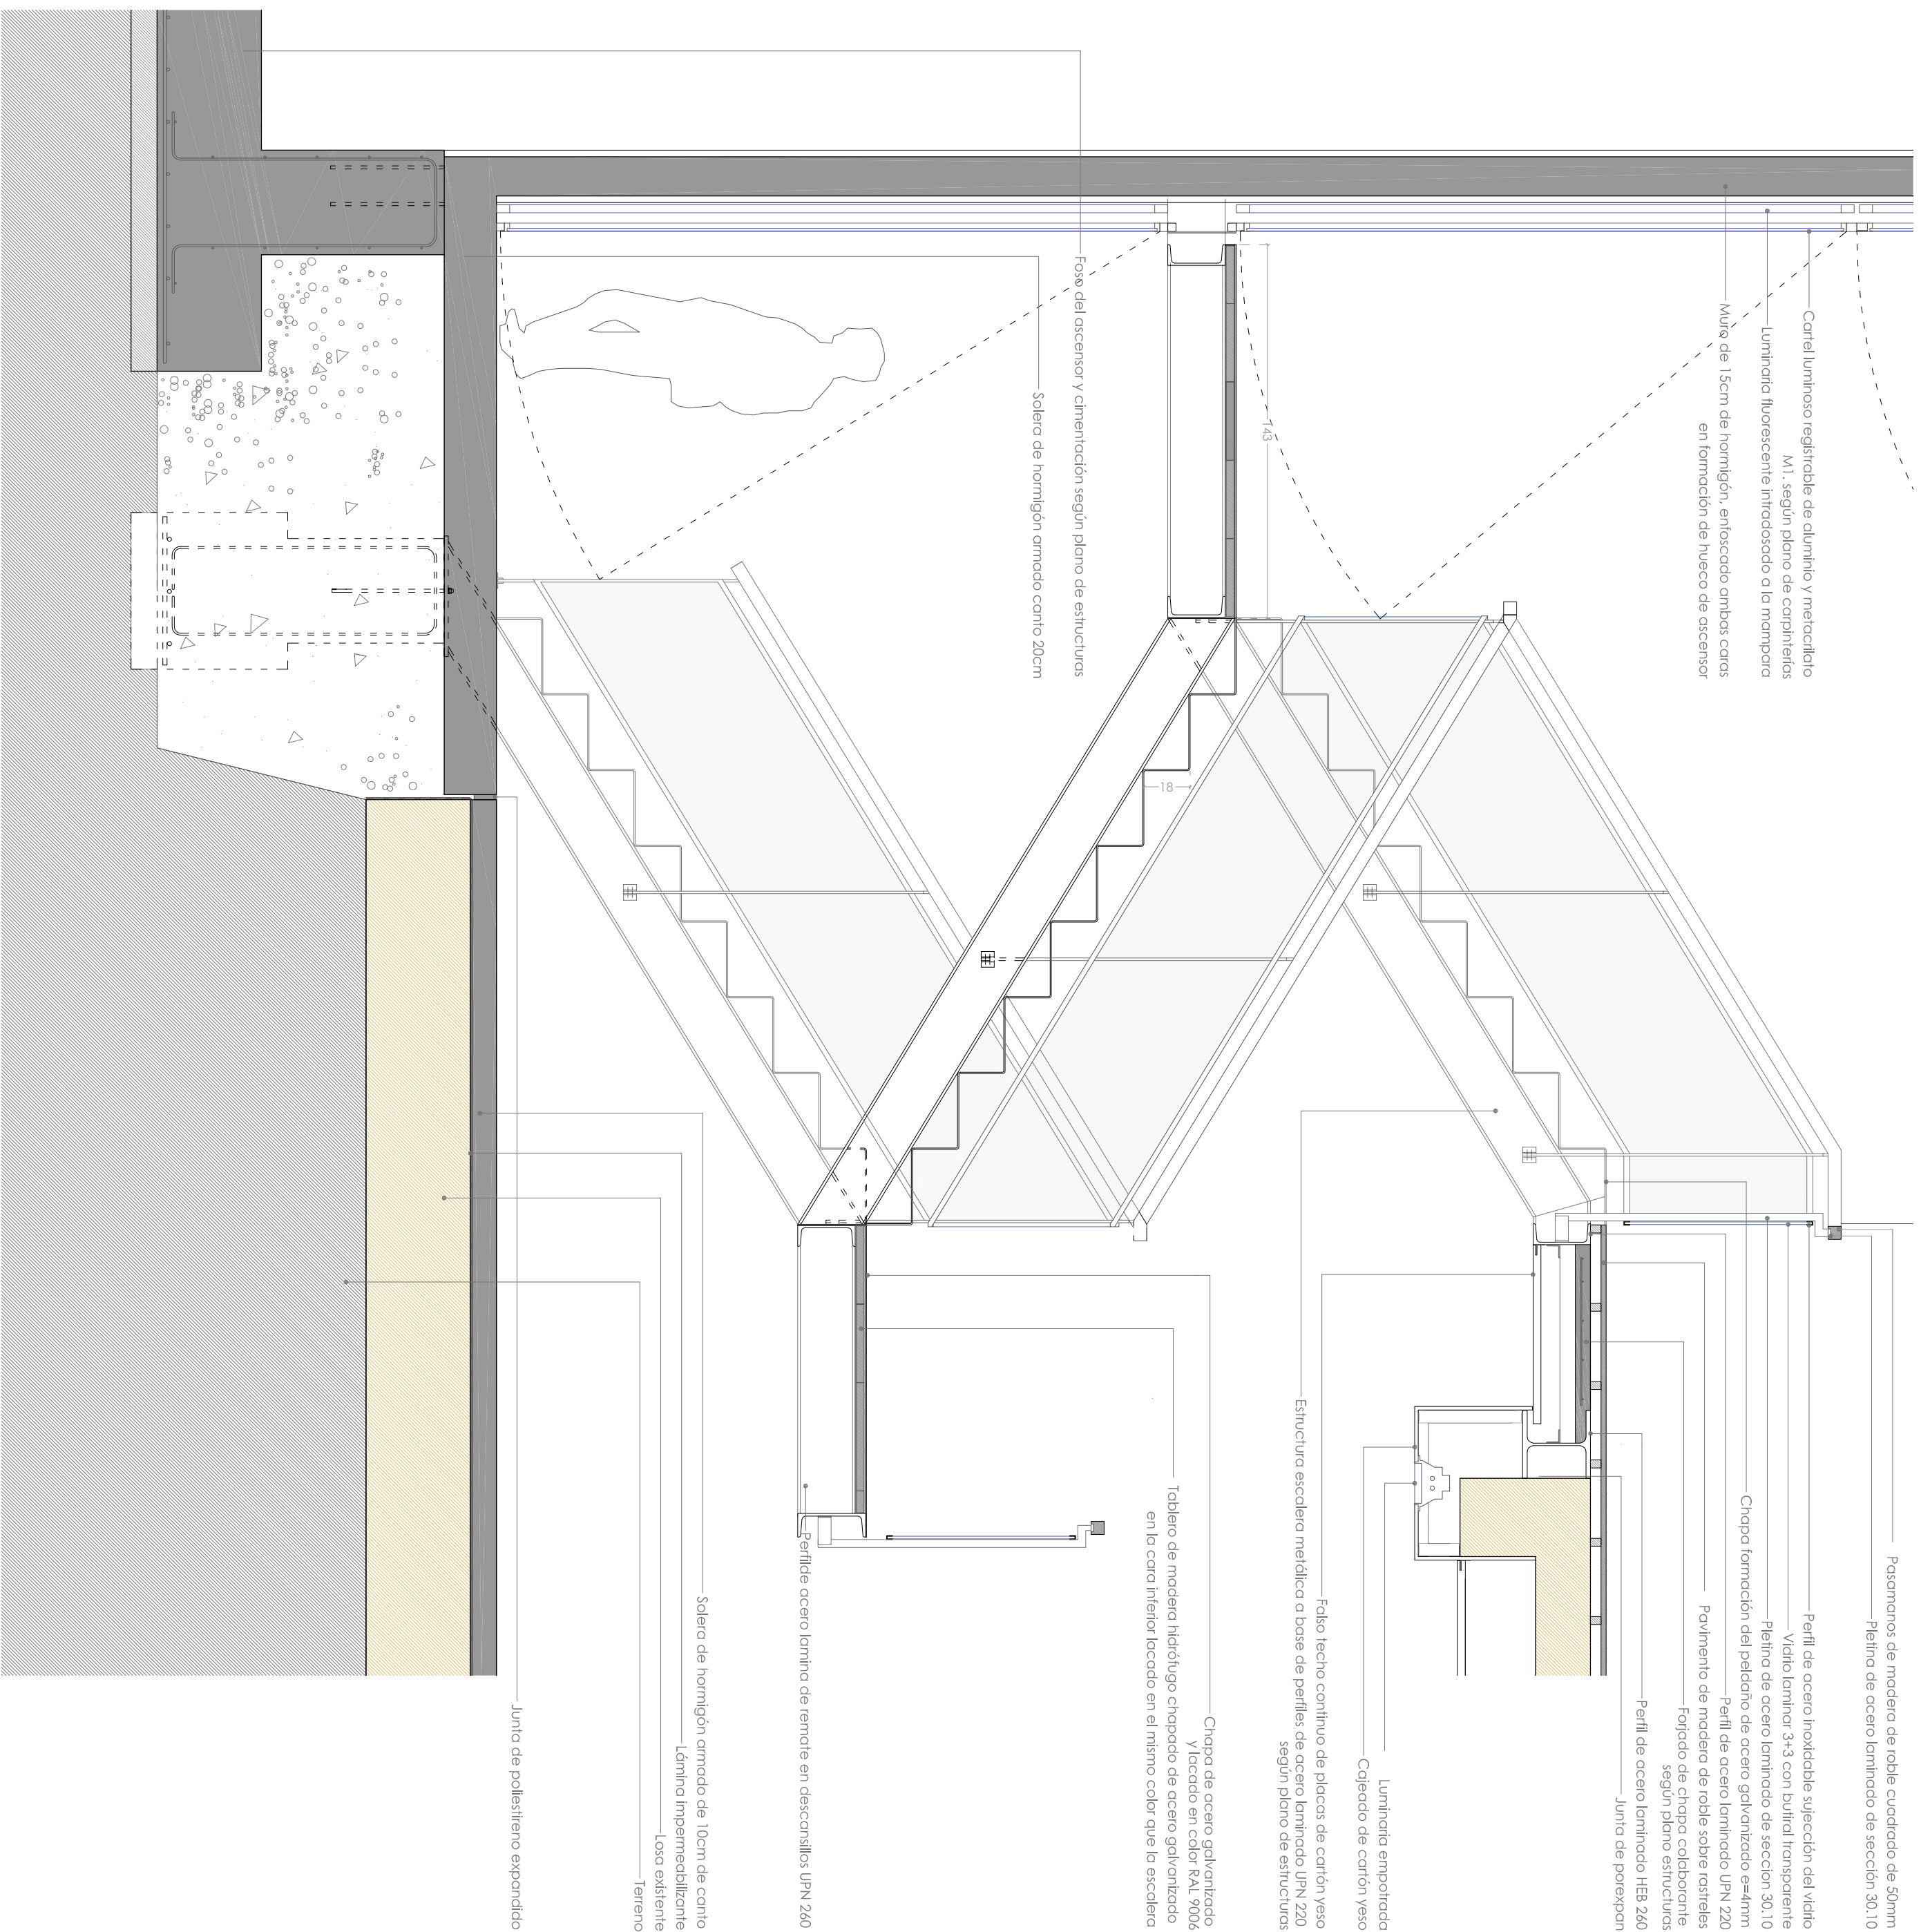


SECCIÓN TRANSVERSAL AA' DE LA ESCALERA

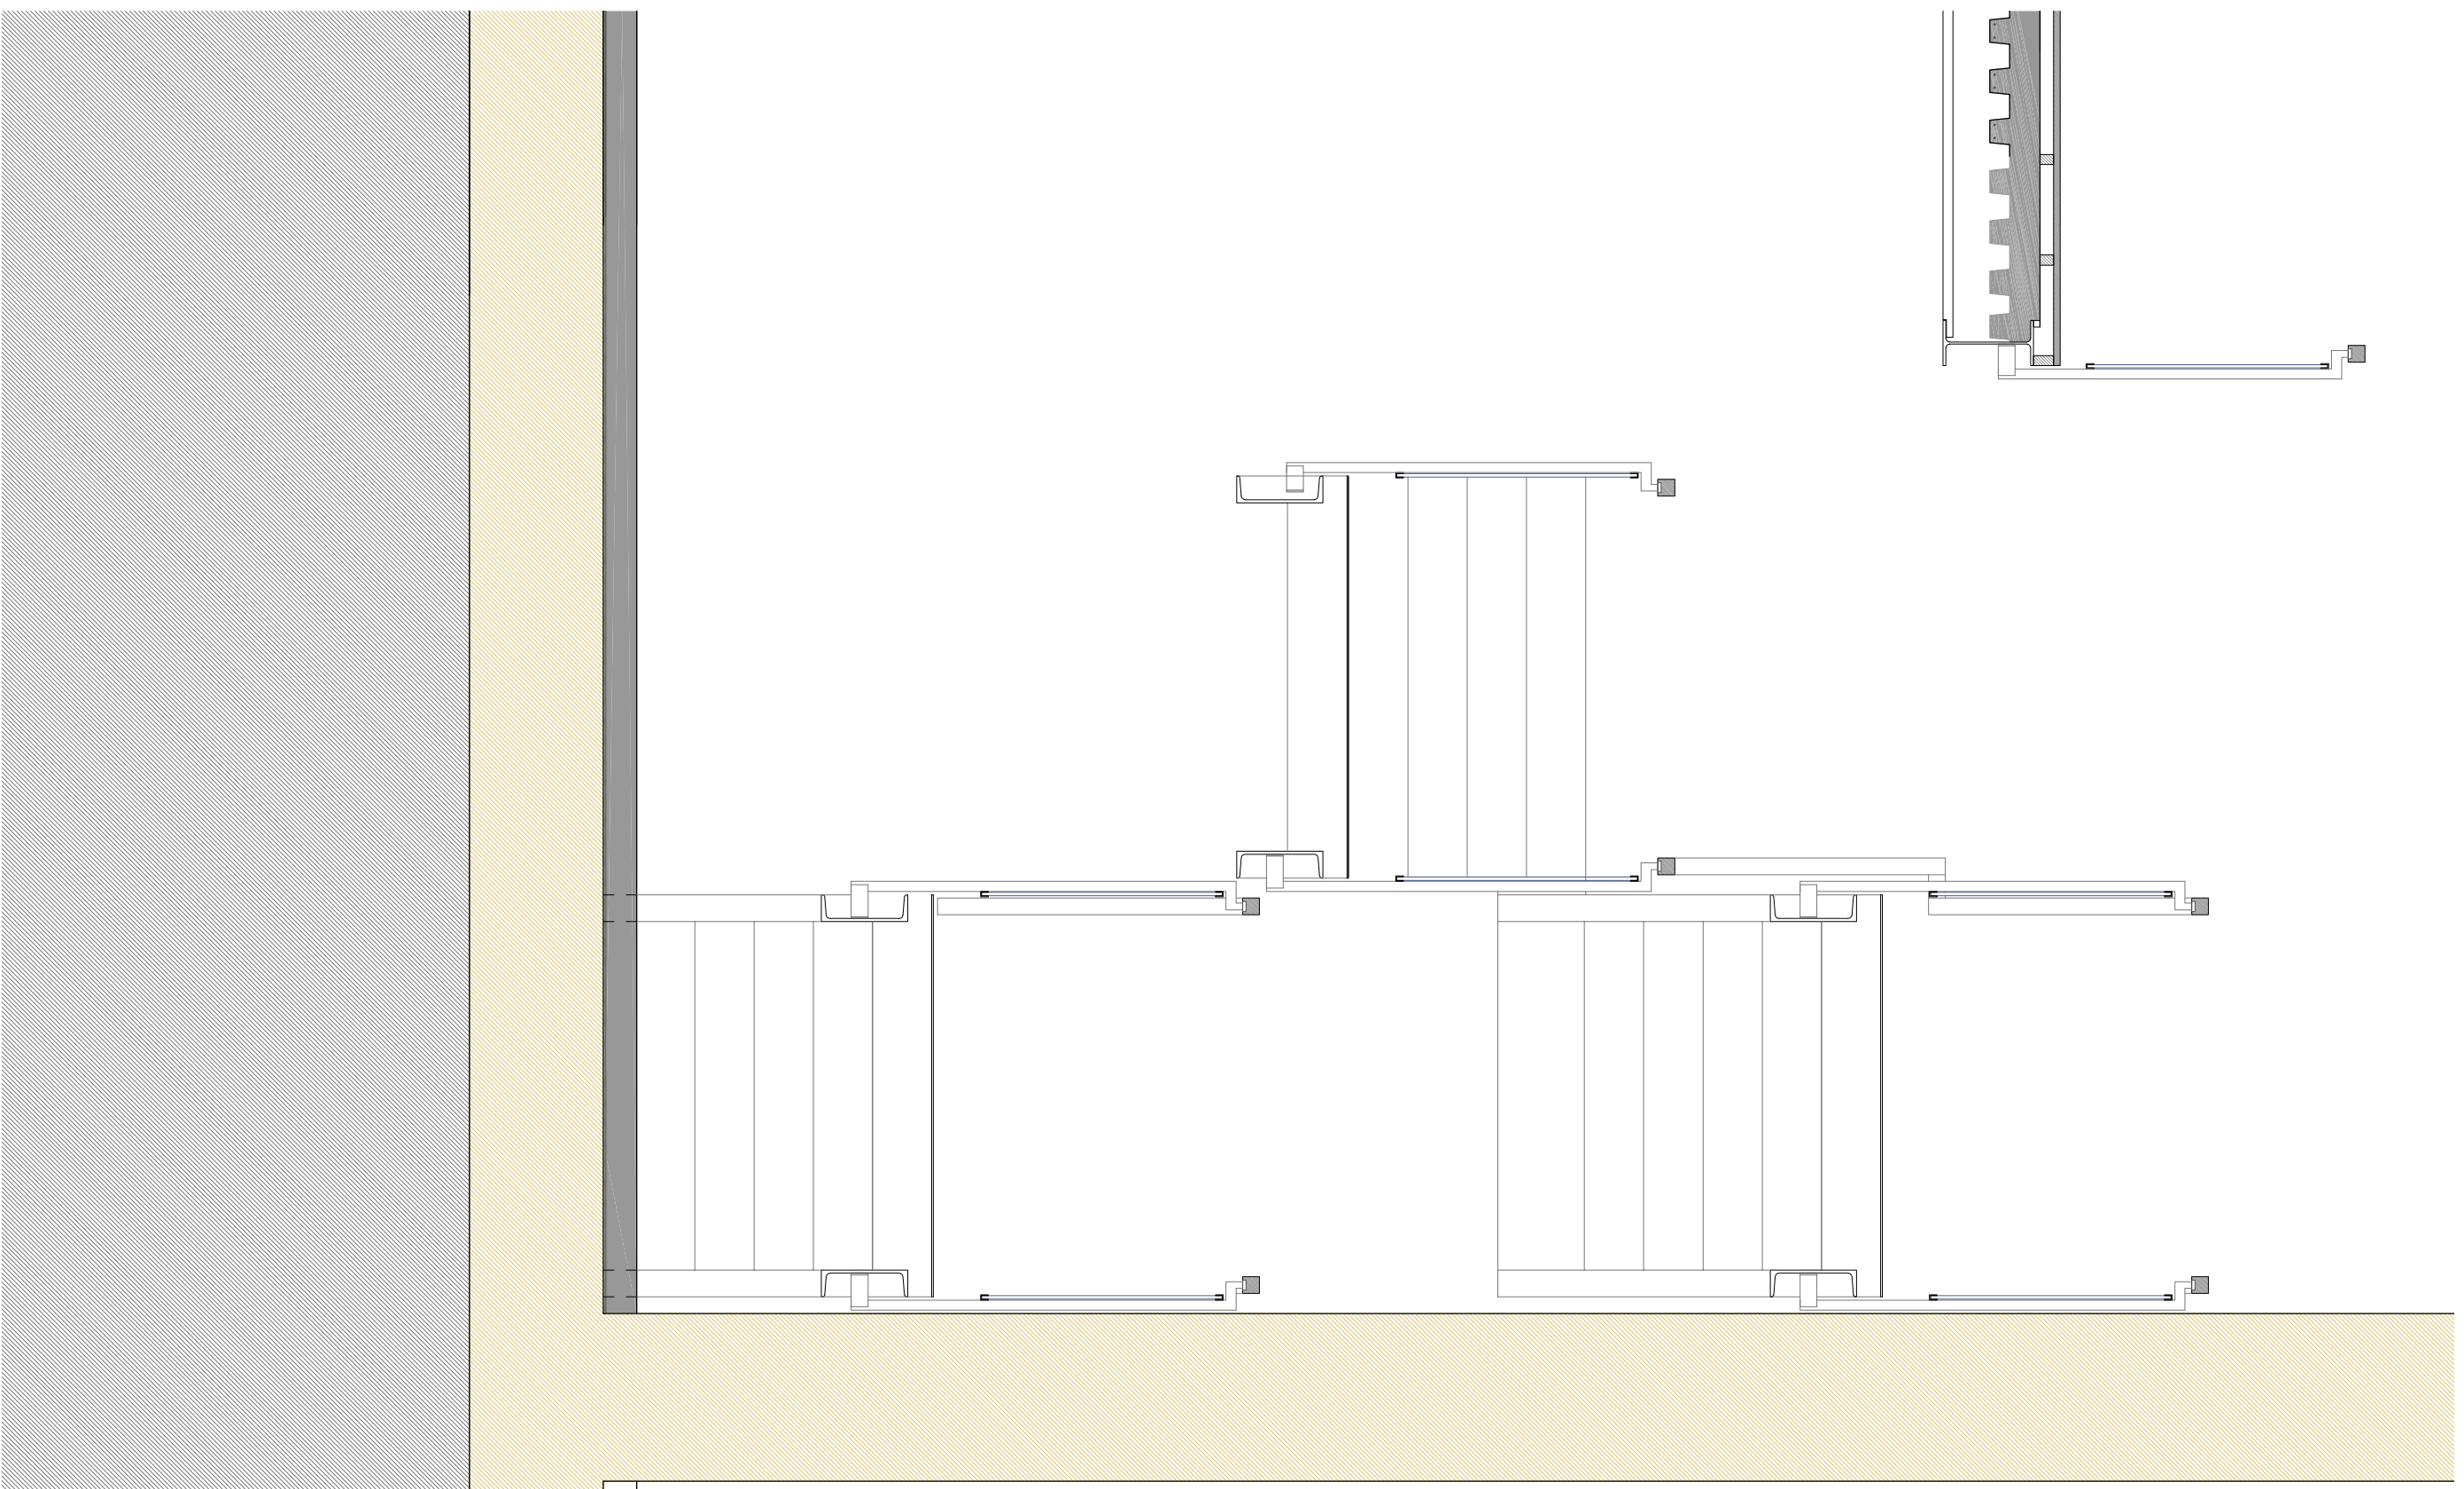


SECCIÓN TRANSVERSAL BB" DE LA ESCALERA. UNIÓN BARANDILLAS EN EL DESCANSILLO

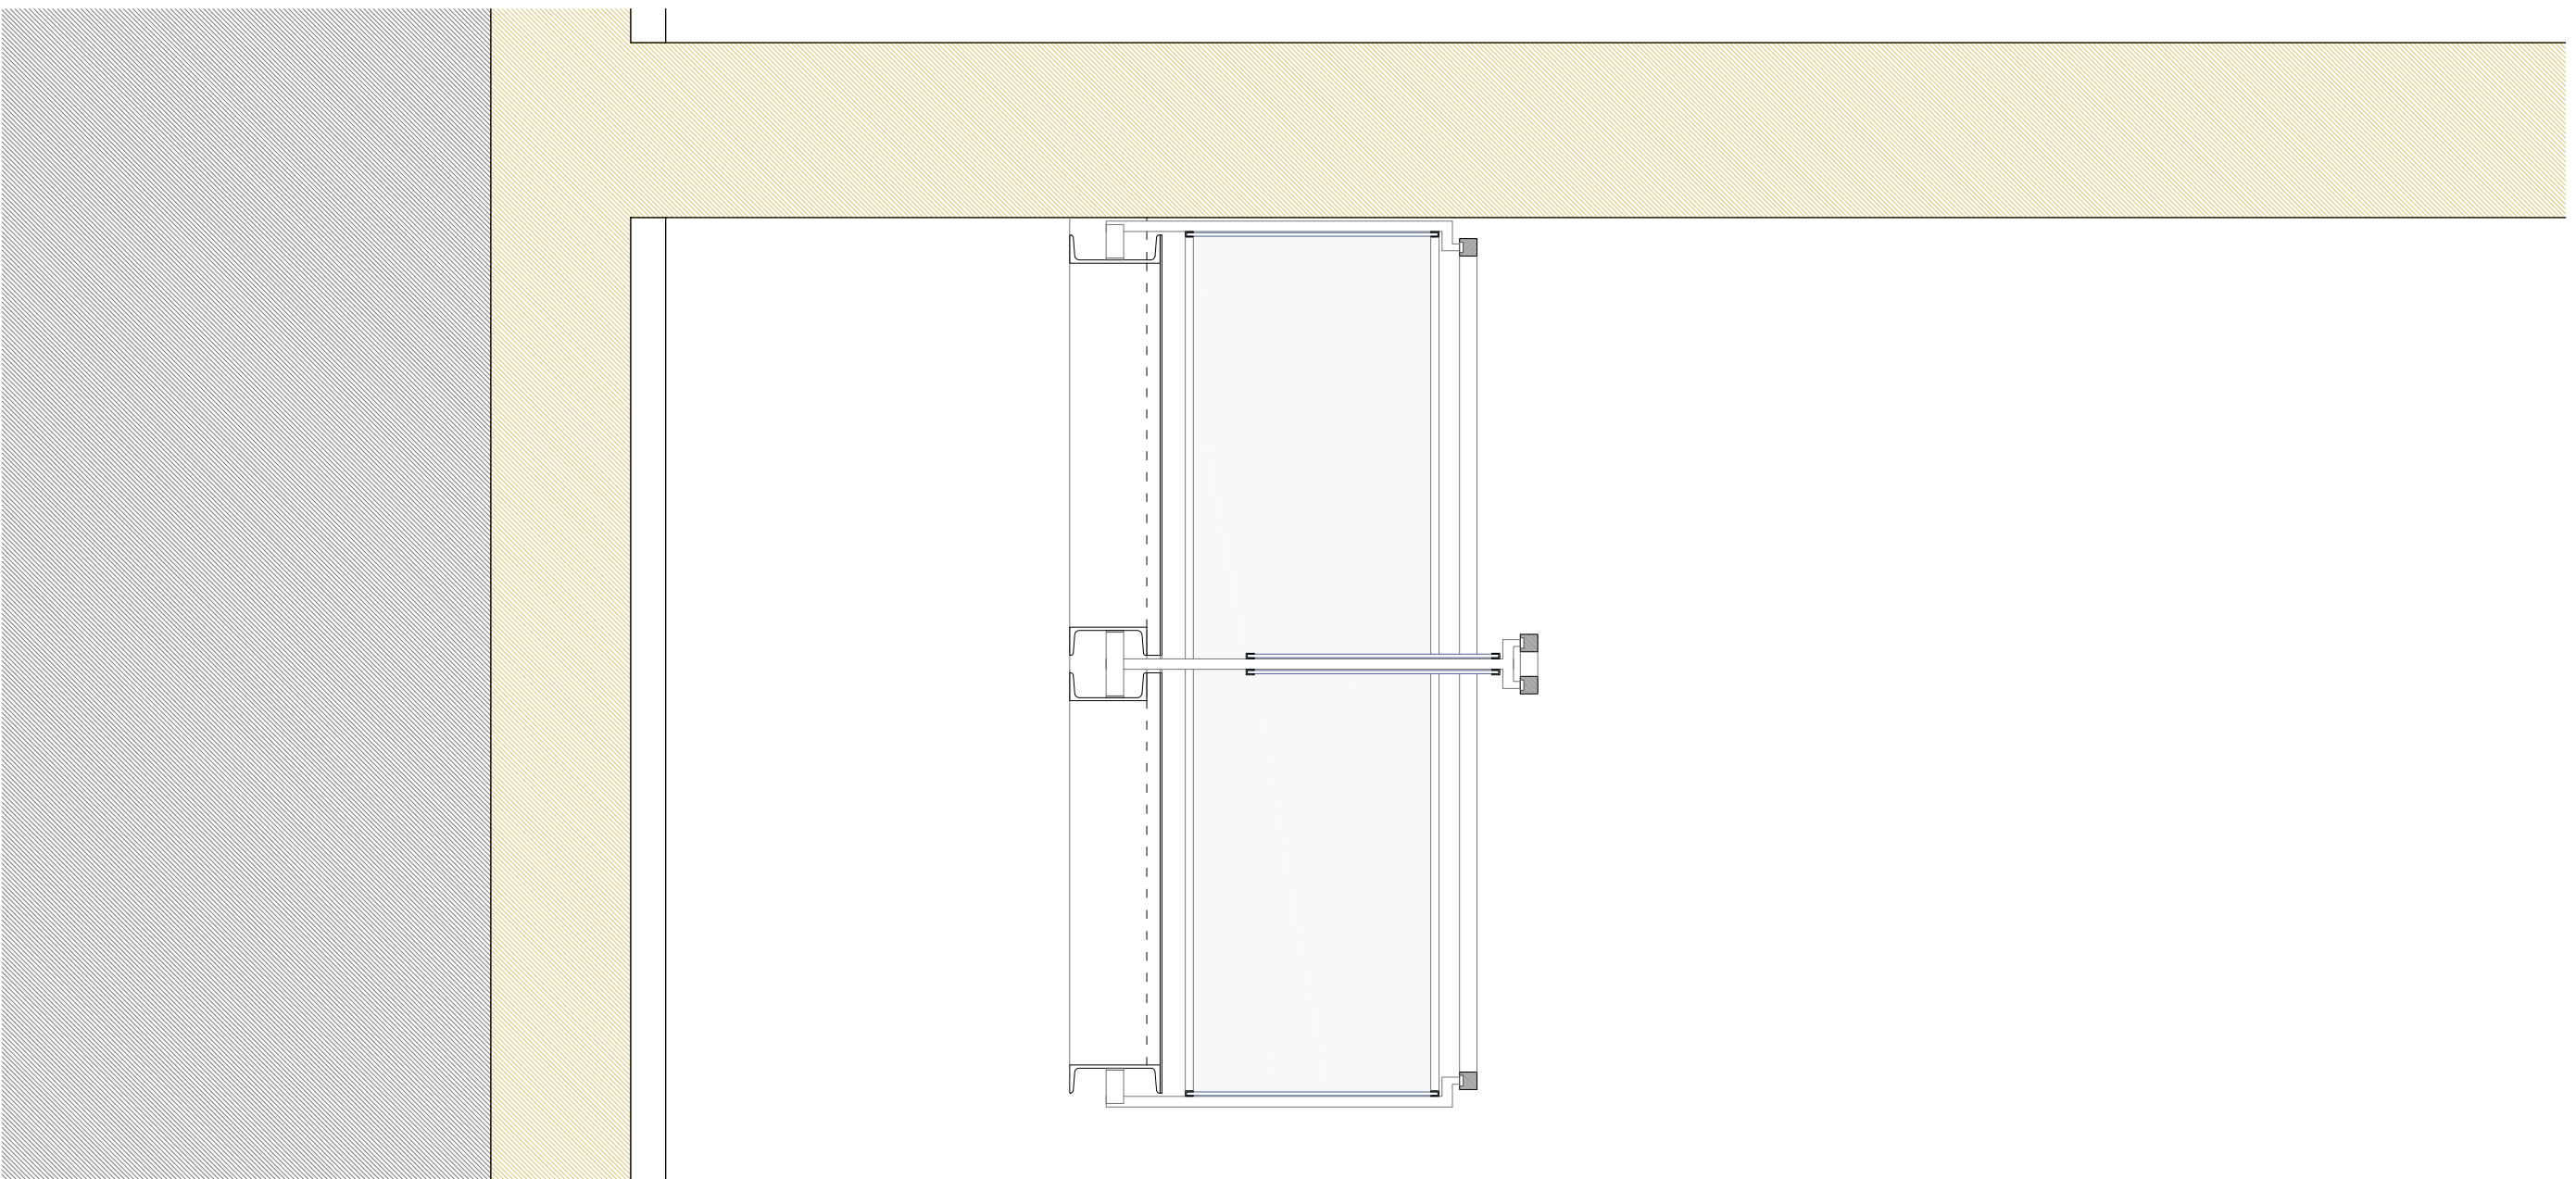

LLEGADA DE ESCALERA A PLANTA BAJA

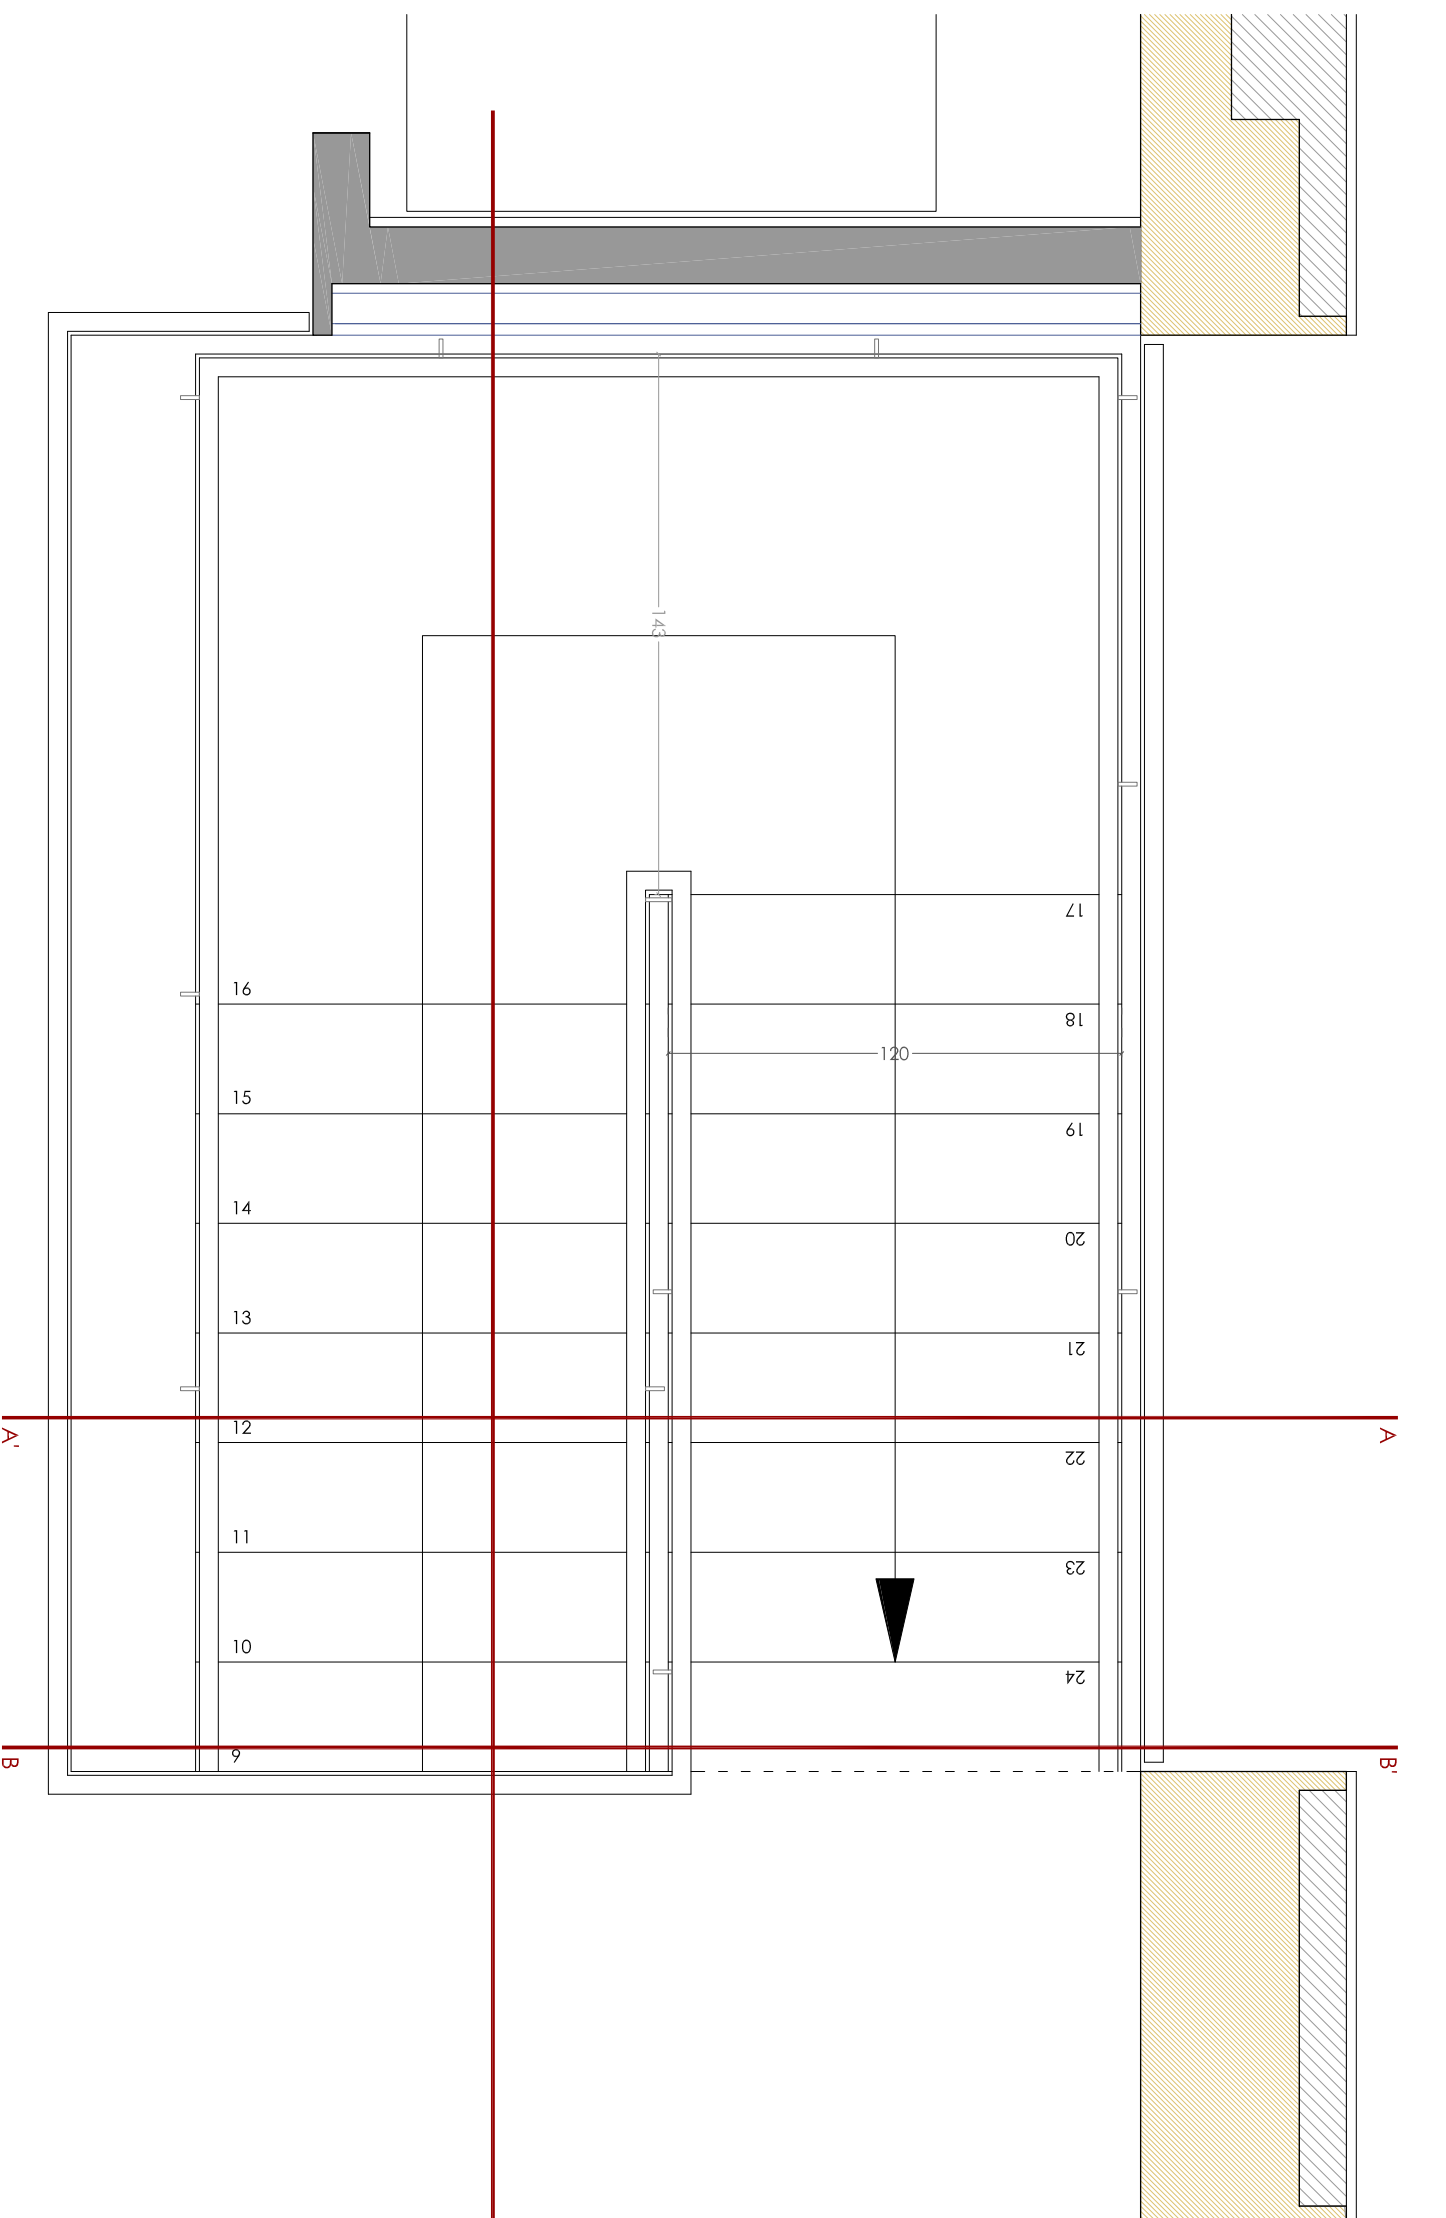

ARRANQUE DE ESCALERA EN PLANTA SÓTANO

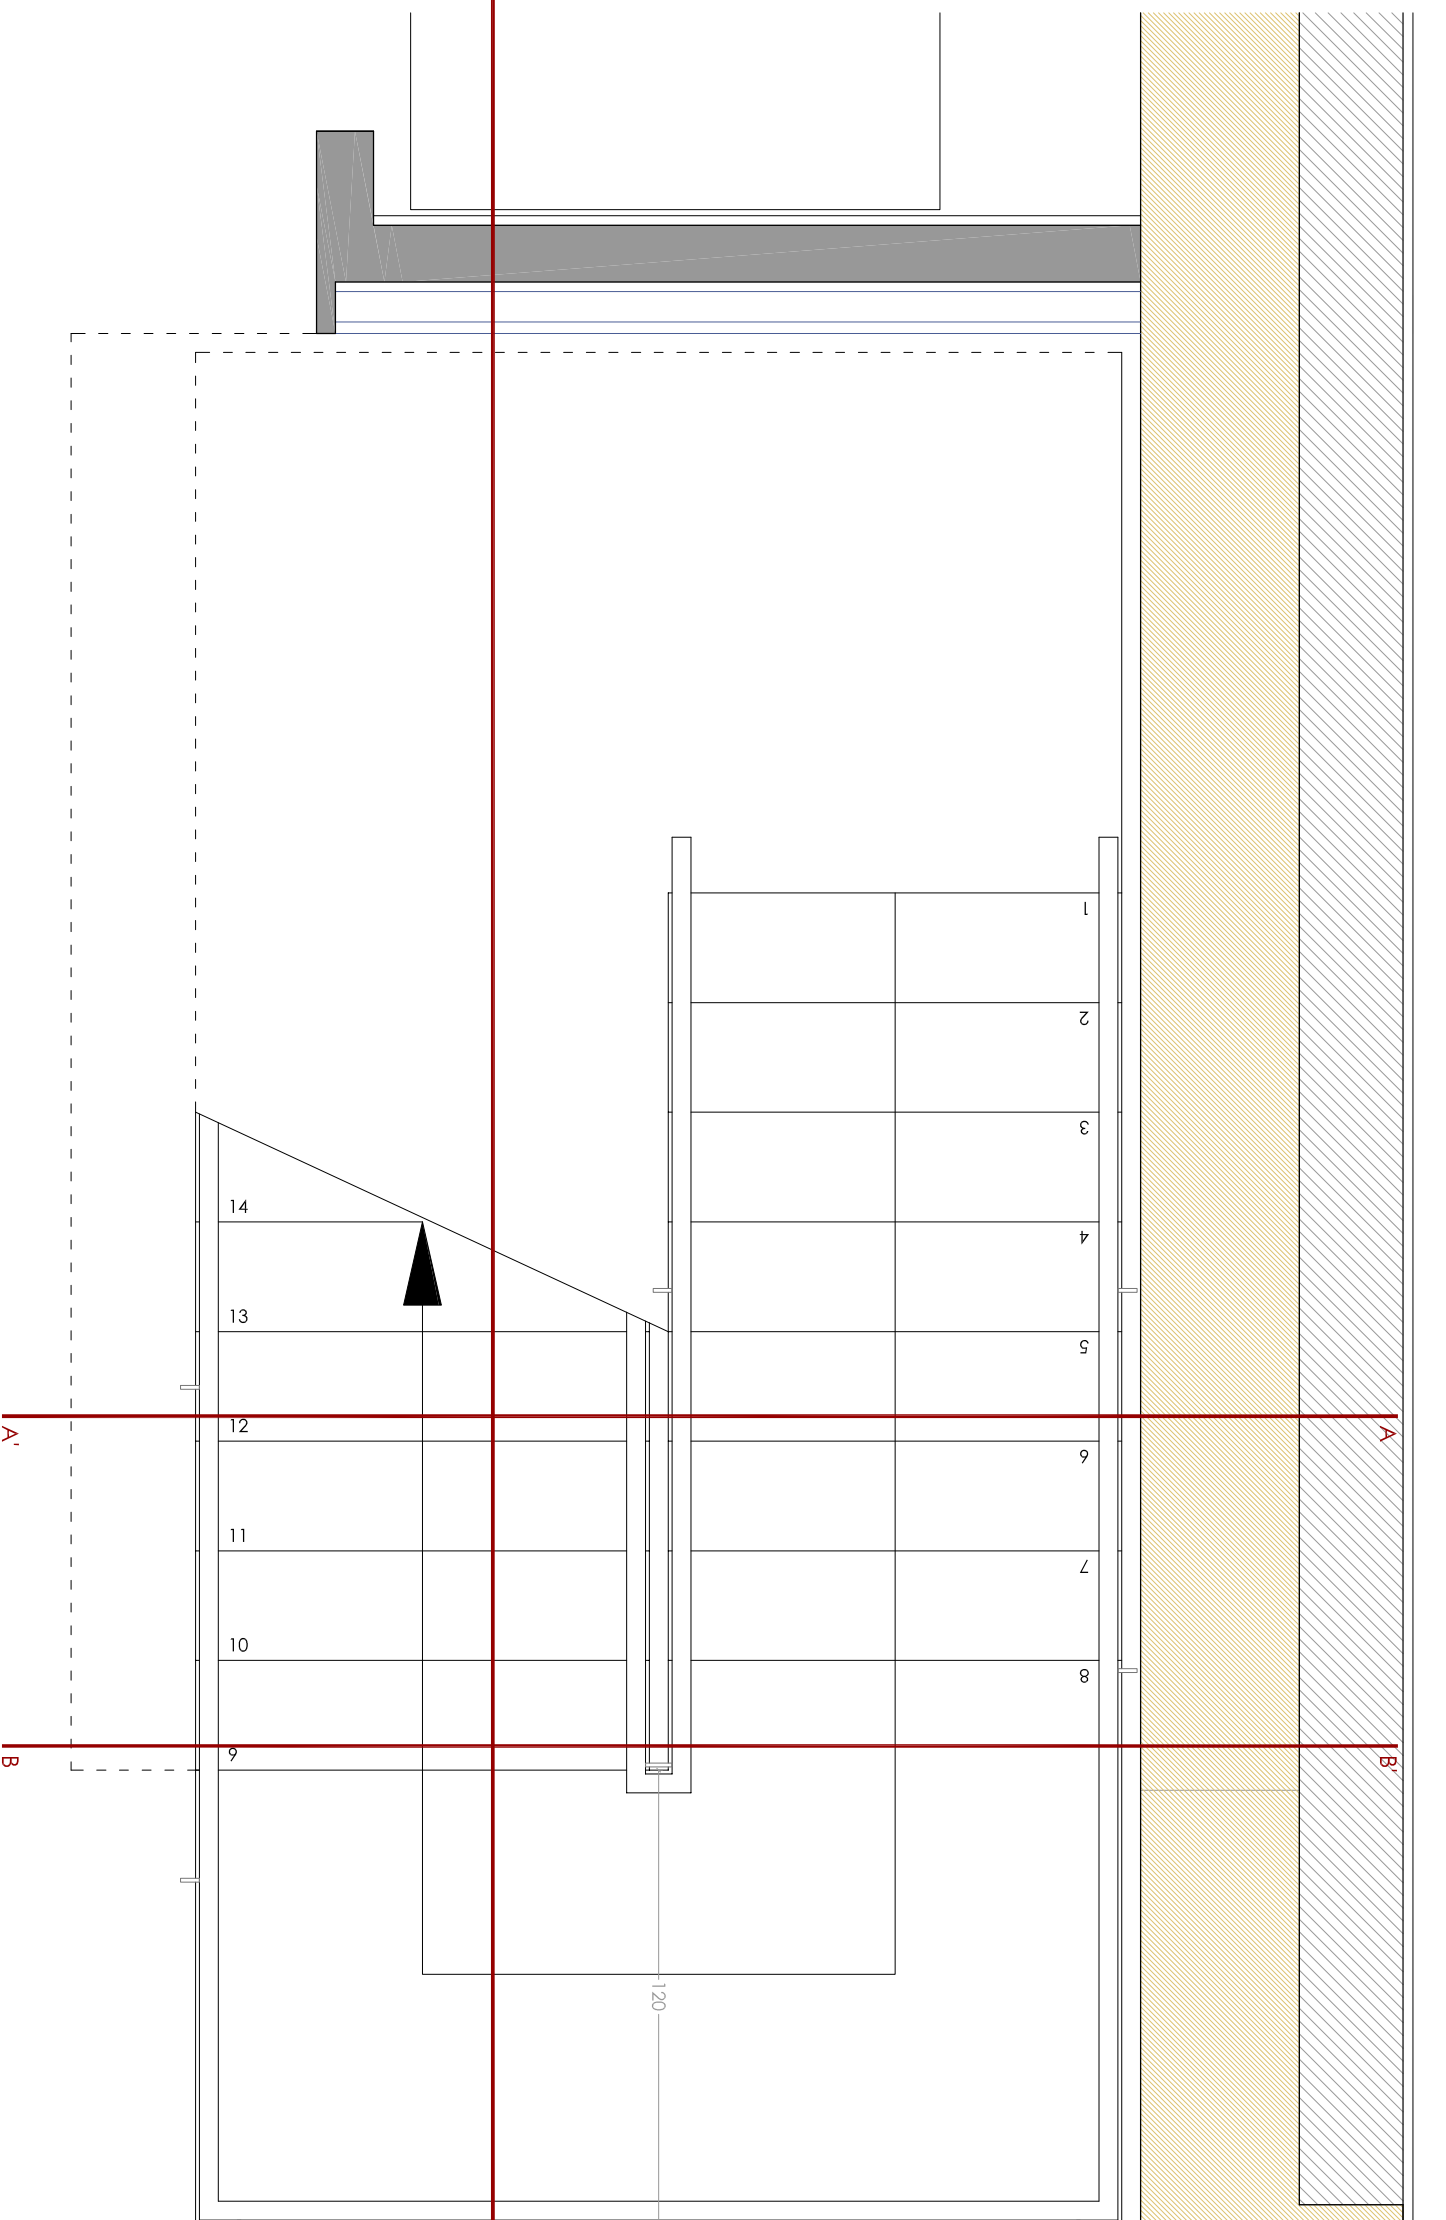

 Ayuntamiento de Zaragoza		AYUNTAMIENTO DE ZARAGOZA	
OFICINA DE PROYECTOS DE ARQUITECTURA		DIRECCIÓN DE SERVICIOS DE ARQUITECTURA	
UNIDAD DE GESTIÓN DE PROYECTOS III		PROYECTO:	
REHABILITACIÓN DE LA ANTIGUA IMPRENTA BLASCO		PLANO:	
DETALLES ESCALERA 1		PROYECTO MUNICIPAL:	
OSISERV.:		COORDINADOR:	
FECHA:		MA. José Juanjo Novaro	
ESCALA:		ARQUITECTOS REDACTORES DEL PROYECTO	
1/20		Jose / Juan	
A6.03		Arq.ª y Señales Gráficas Sanchoz	
2006.10		BAU	