




DETALLE A ANCLAJE A PILAR EXISTENTE

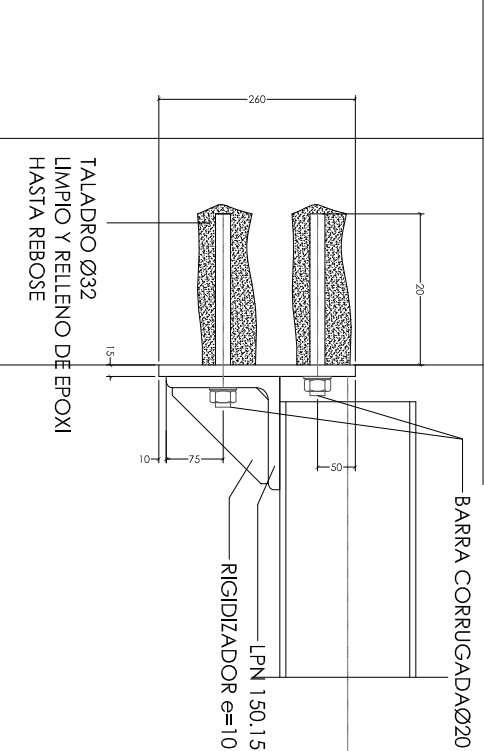


DETALLE CAJEDADO EN MURO DE MAMOSTERÍA

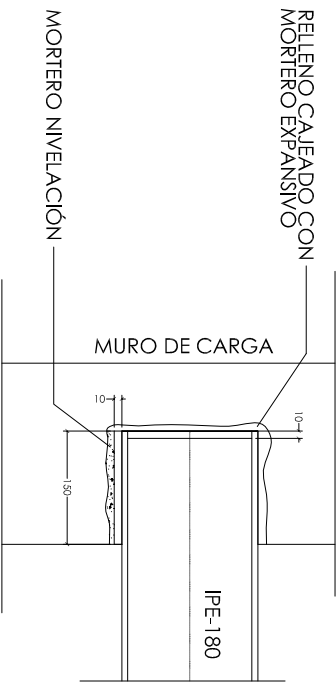


DETALLE ANCLAJE PILARES TIPO B

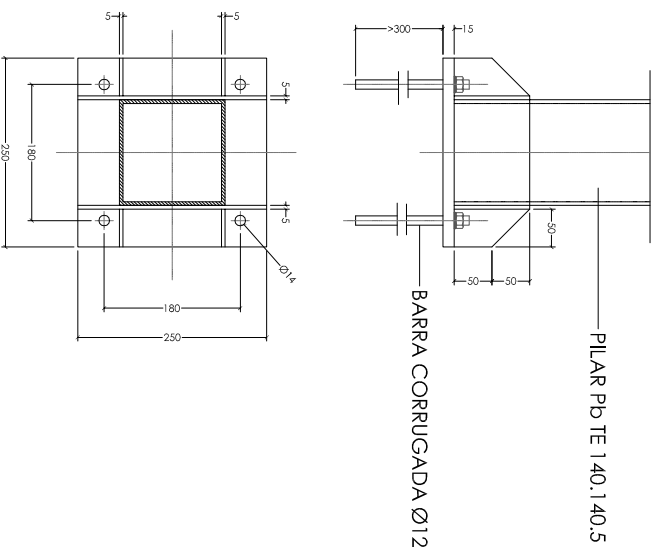


ESTRUCTURA ESCALERA 1

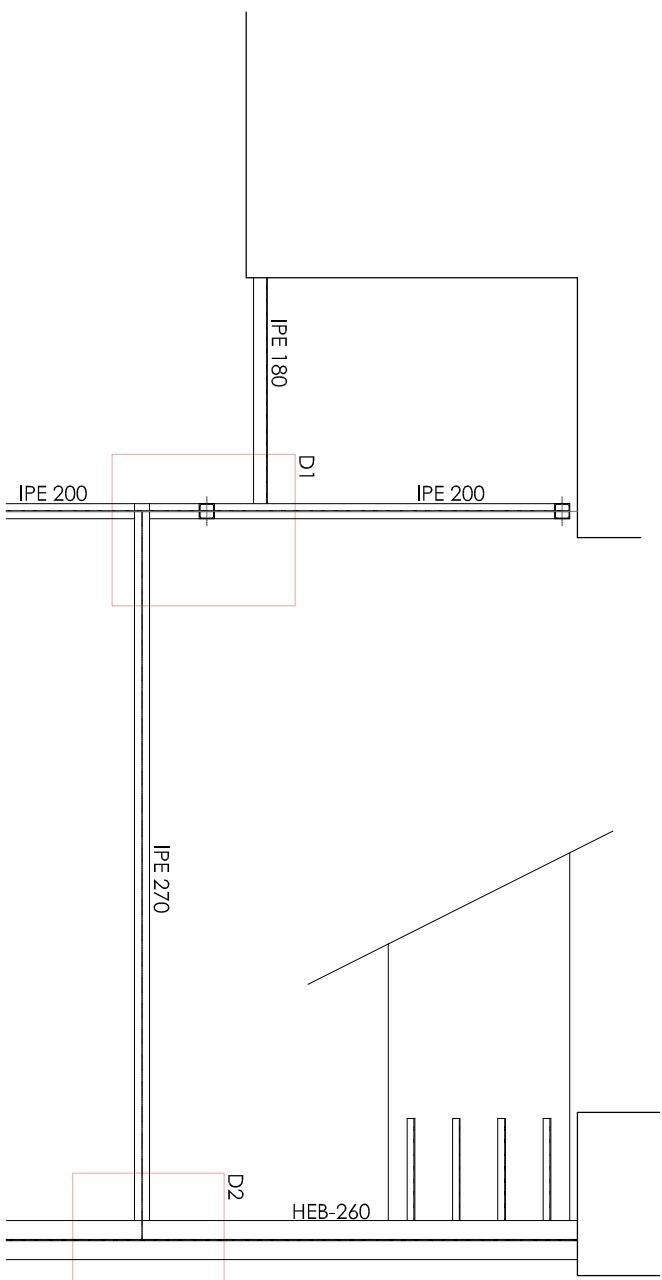

DETALLE 1

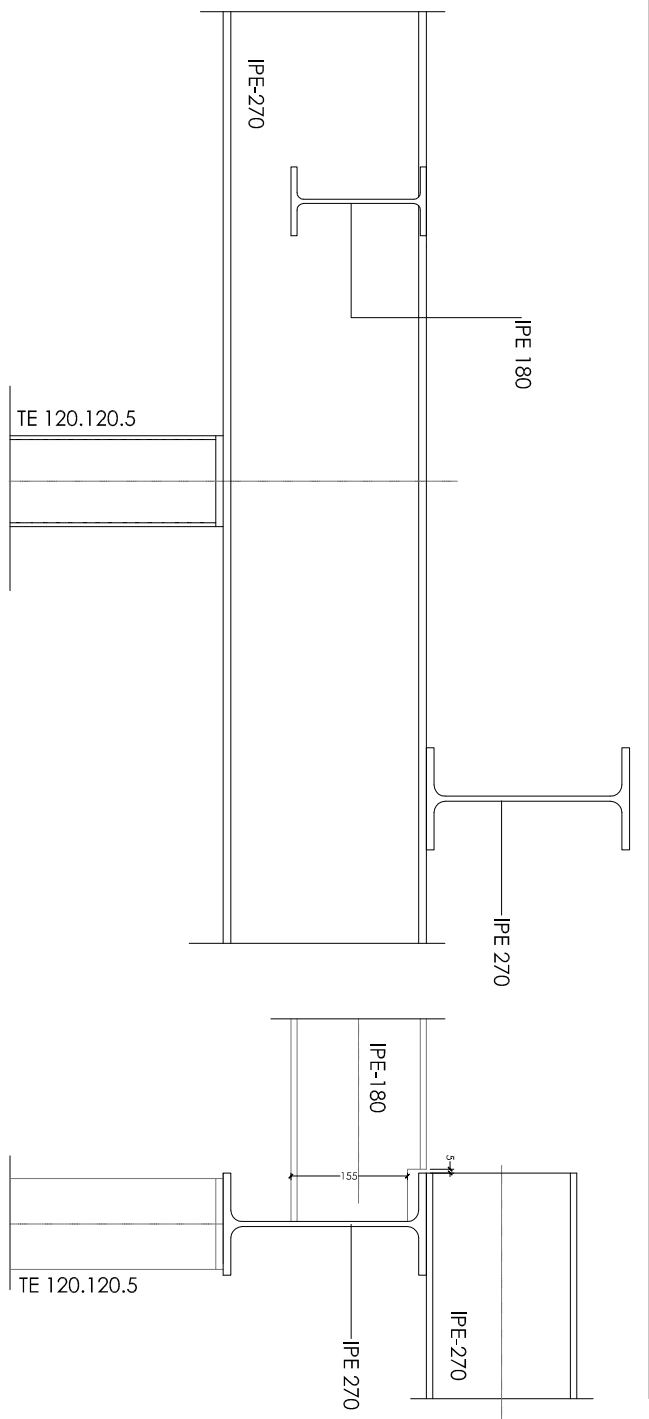


DETALLE 2

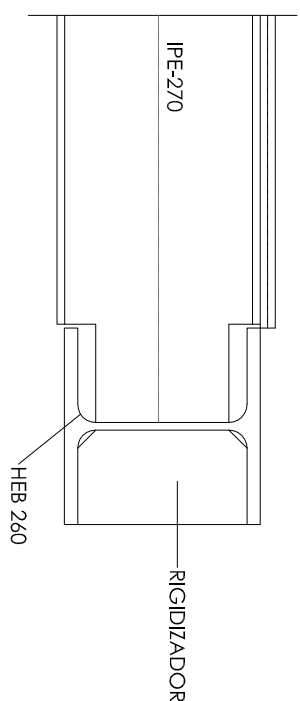


DETALLE 3



DETALLE 3

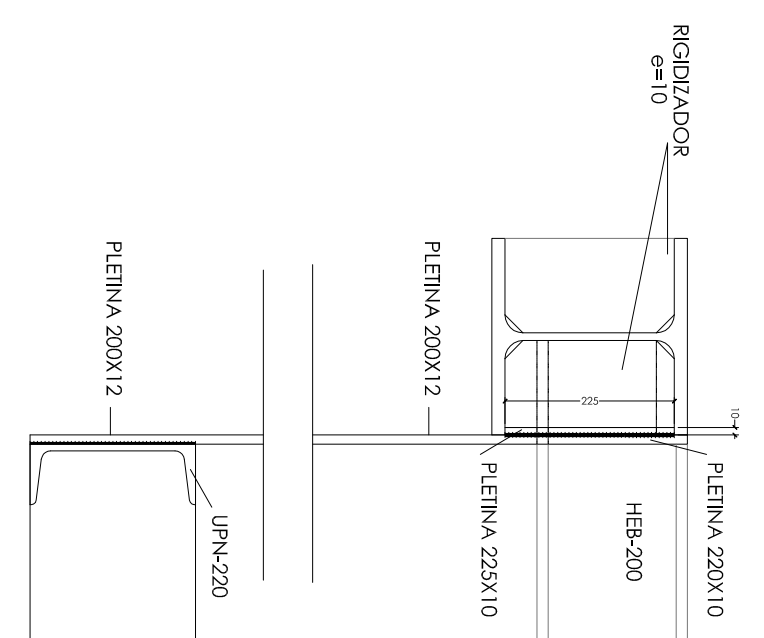


DETALLE ANCLAJE PILARES TIPO C

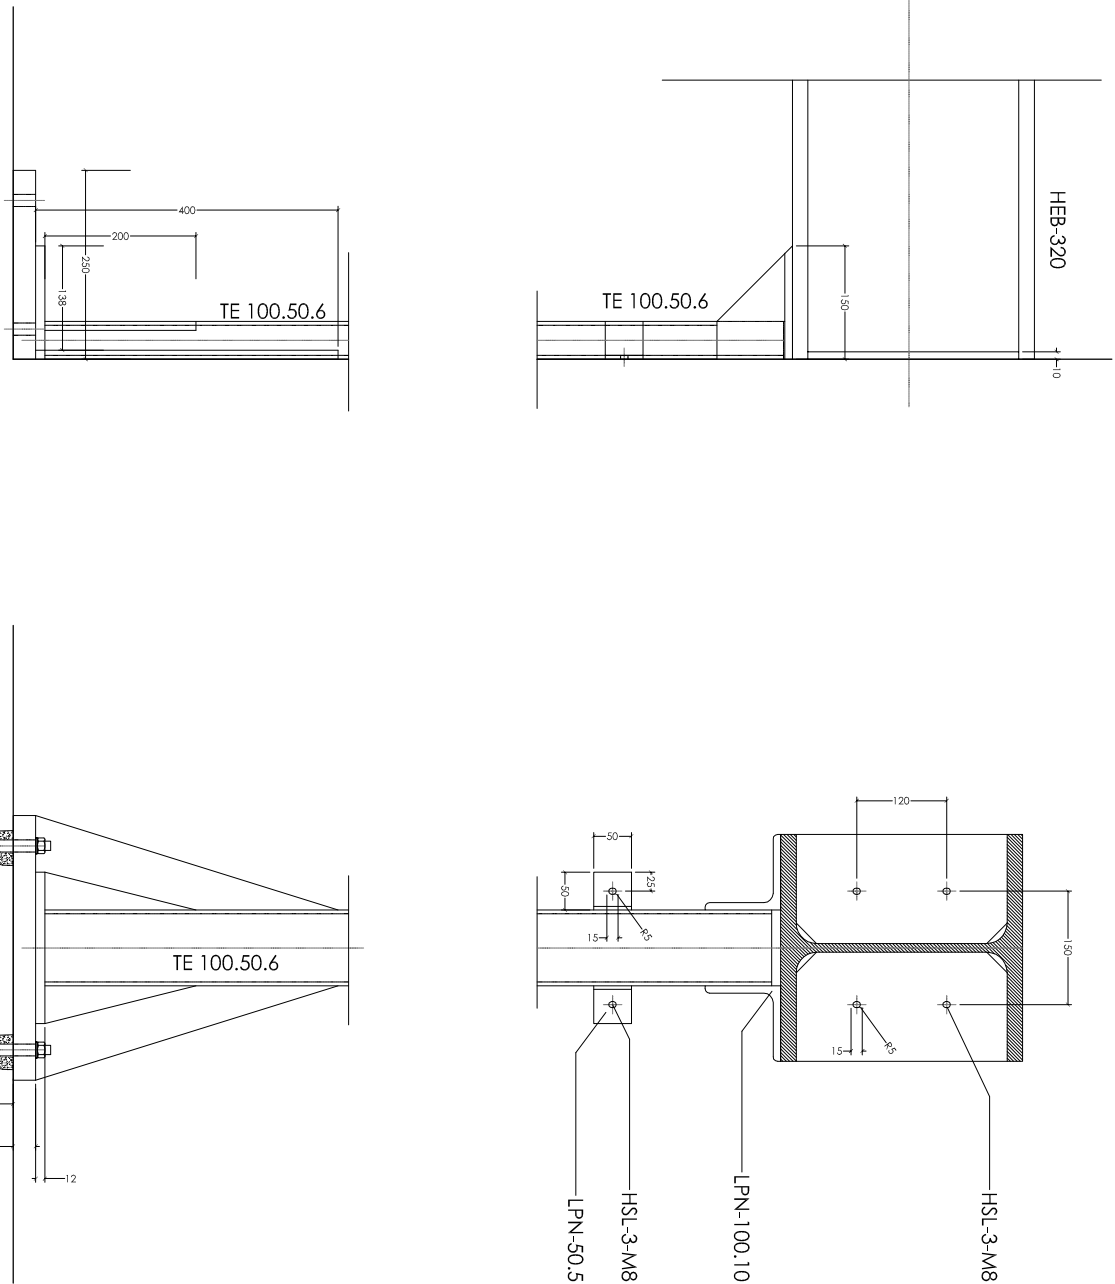

ESTRUCTURA ESCALERA 2

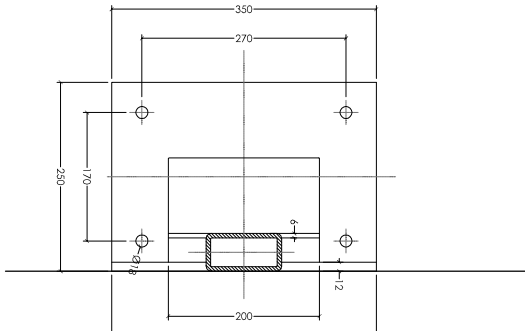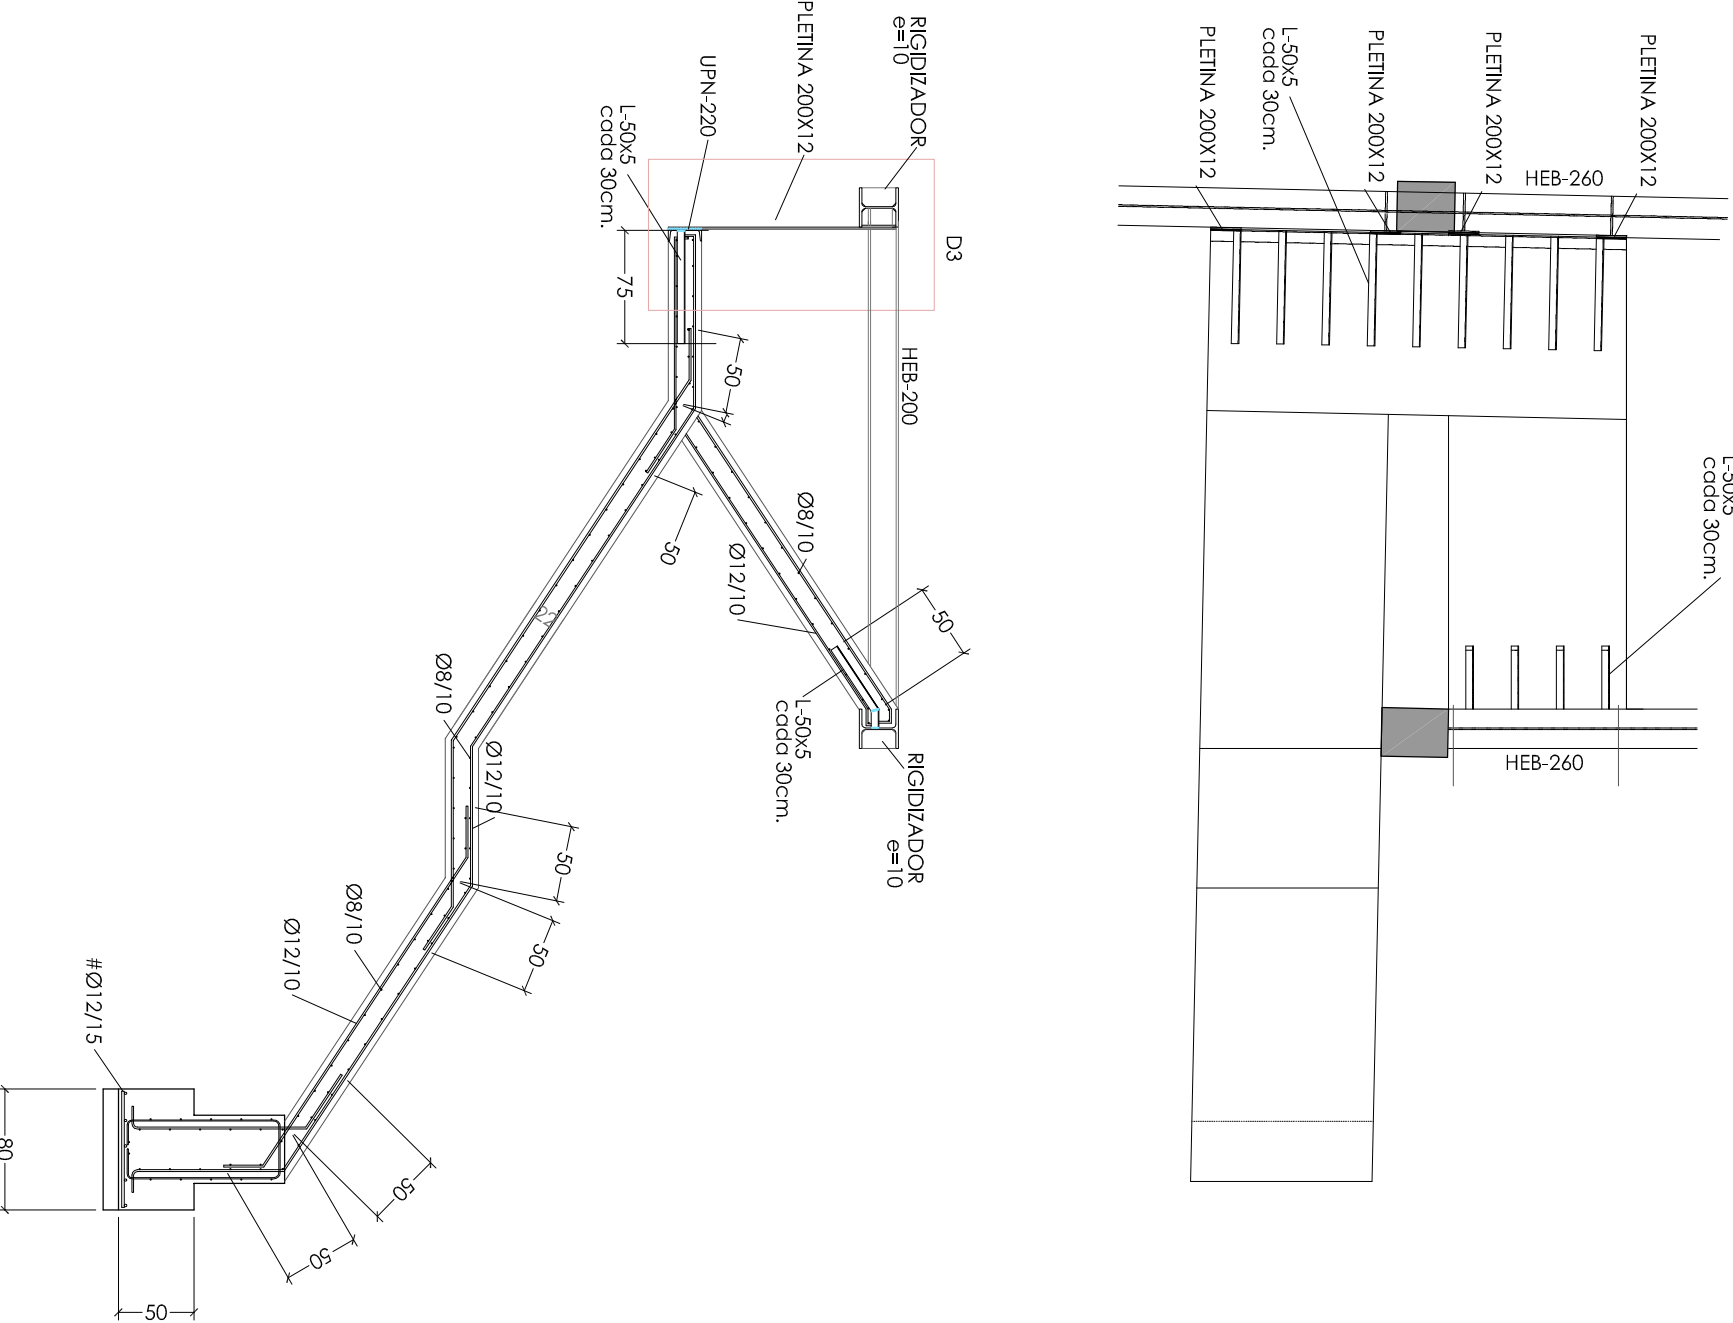

		AYUNTAMIENTO DE ZARAGOZA		DIRECCION DE SERVICIOS DE ARQUITECTURA	
OFICINA DE PROYECTOS DE ARQUITECTURA		UNIDAD DE GESTION DE PROYECTOS III		PROYECTO:	
REHABILITACIÓN DE LA ANTIGUA IMPRENTA BLASCO		PLANO:		DETALLES ESTRUCTURA	
ARQUITECTO MUNICIPAL DIRECTOR COORDINADOR:		OBSERV.:		Nº PLANO	
ARQUITECTOS REDACTORES DEL PROYECTO		M.ª José Irujo de Navarrete		E5.01	
FECHA:		ESCALA:		2006/10	
Javier y Sordas Borchio Sorrentz et al.		1/10			