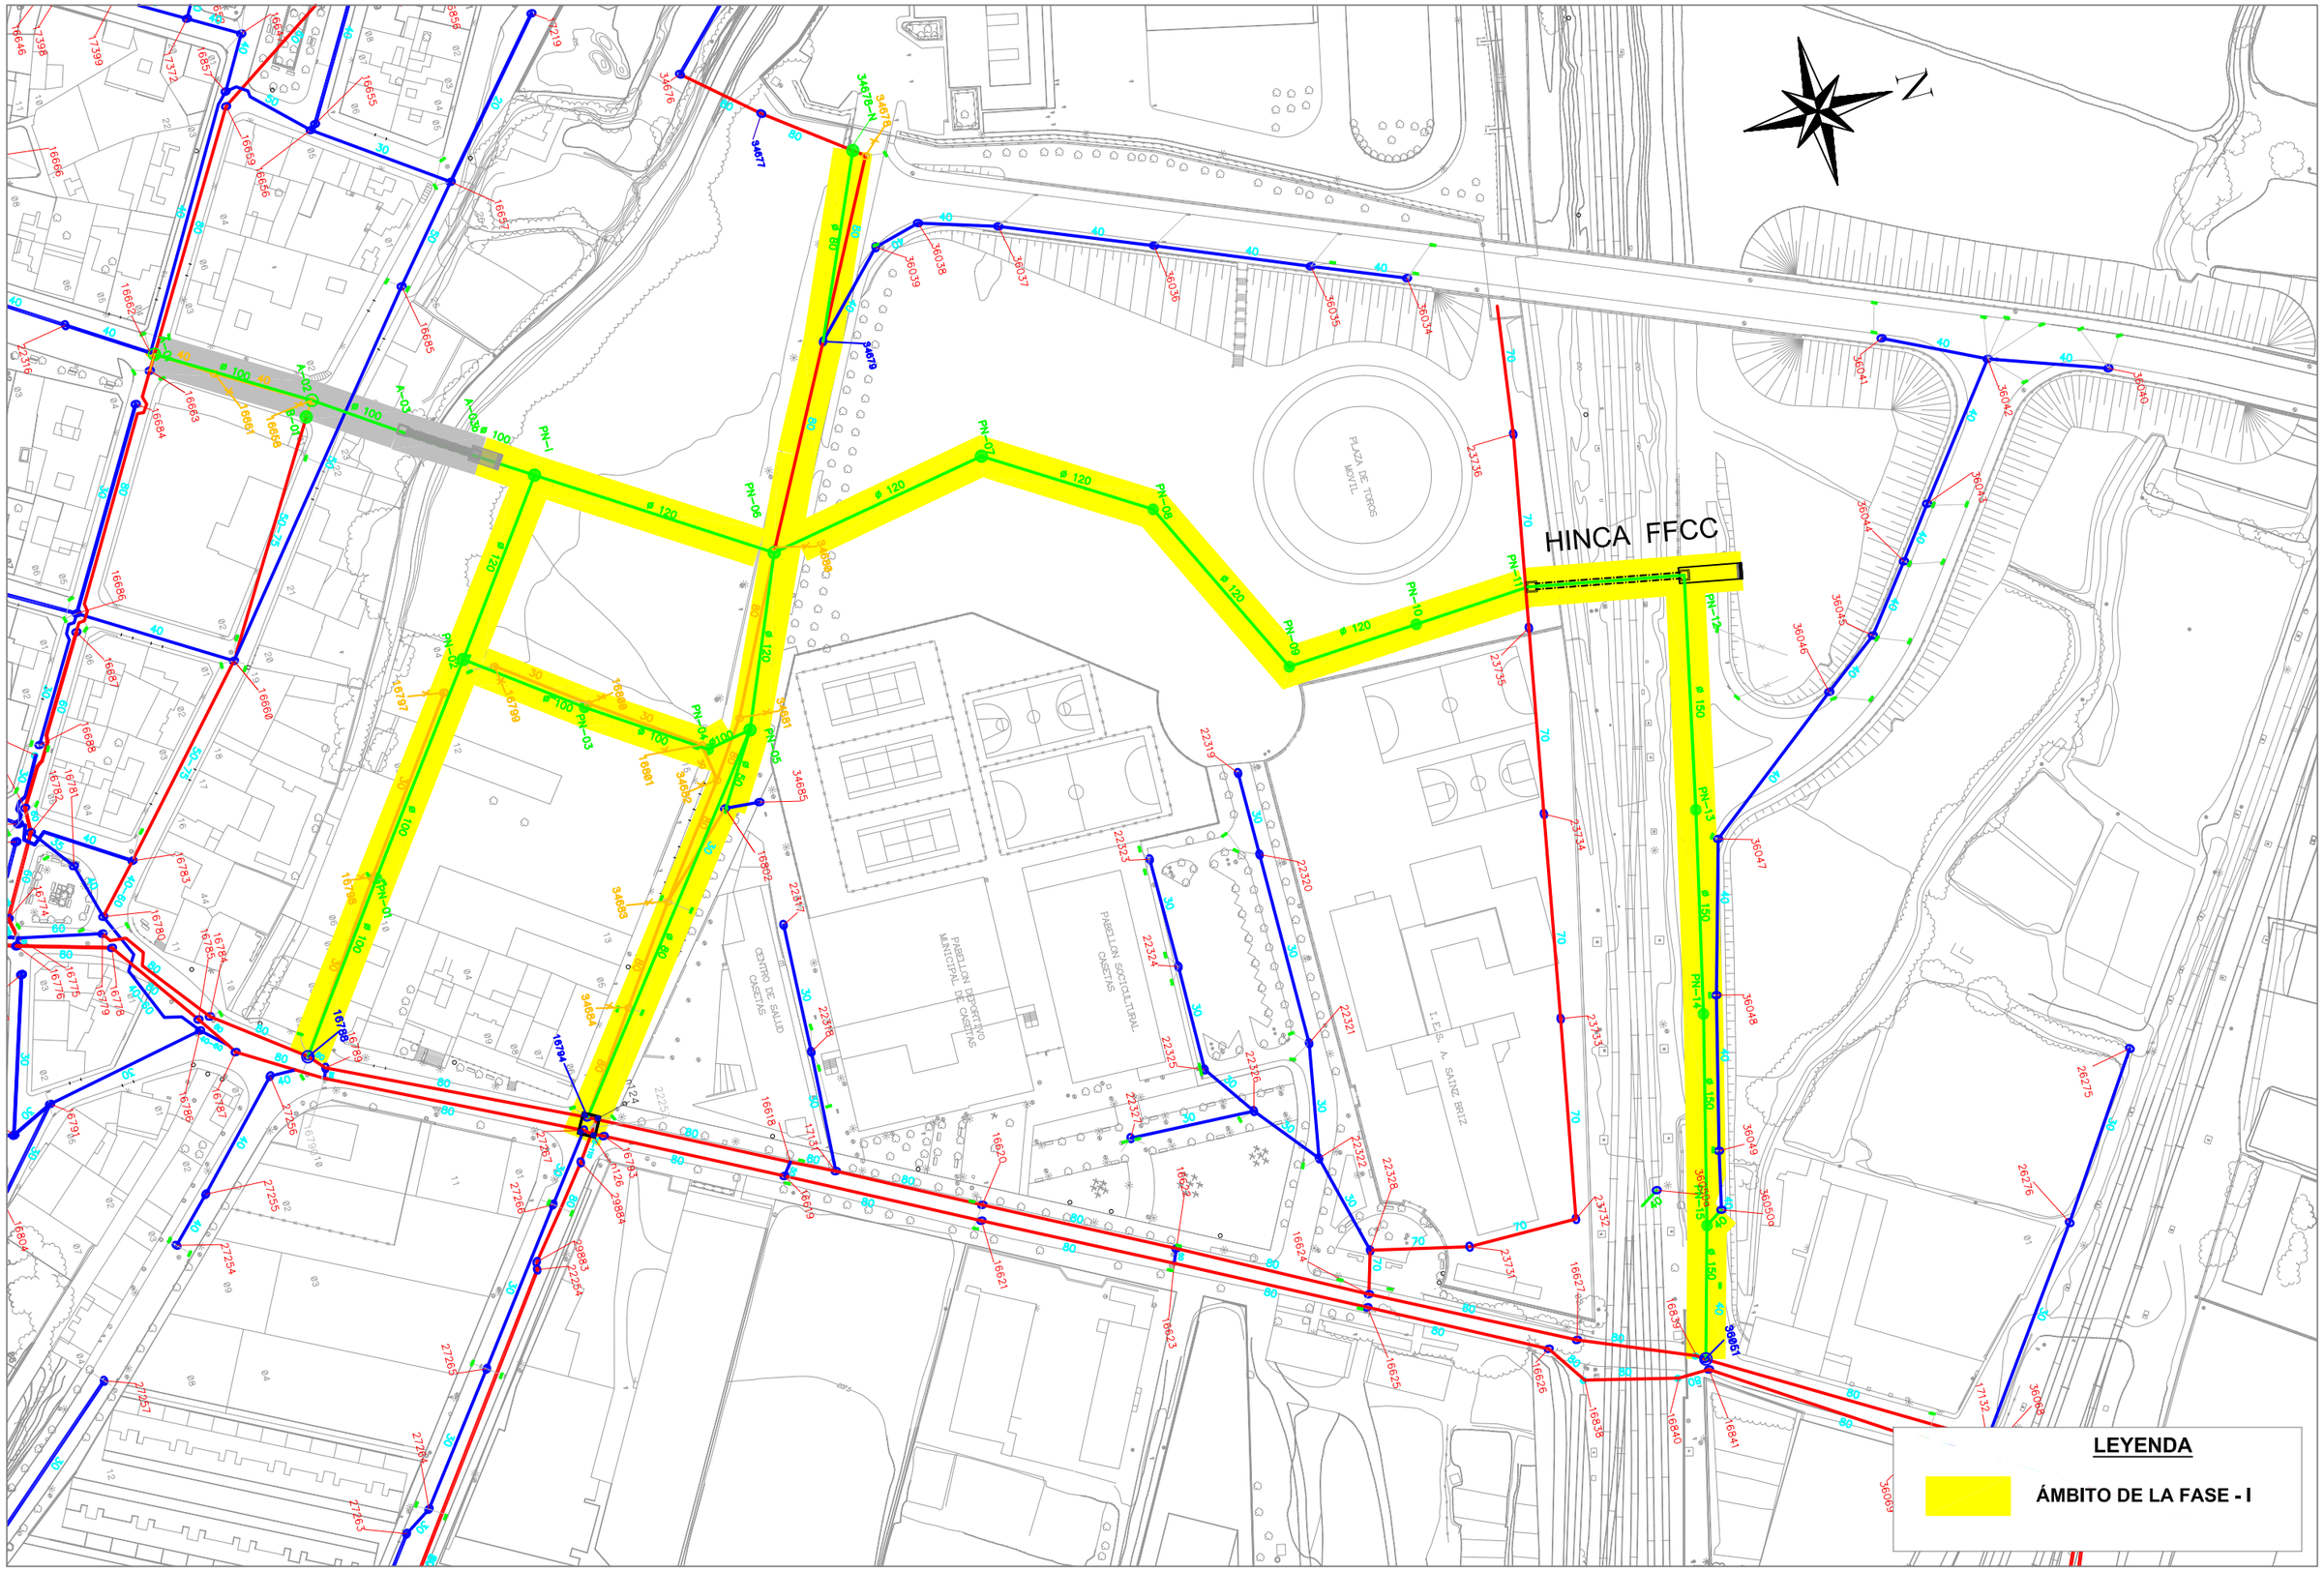

Zaragoza ECOCIUDAD	EL CONSULTOR: CADESA CONSULTORA ARAGONESA DE INGENIERIA S.A.	FDO. EL INGENIERO DE CAMINOS D. JUAN MANUEL BERNAD MORCATE	ESCALA: 1:1.500	TÍTULO: FASE-I DEL PROYECTO DE MEJORA DEL SANEAMIENTO EN EL ENTORNO DE LA AVENIDA DE LA CONSTITUCIÓN DEL BARRIO DE CASETAS (ZARAGOZA).	Nº DE PLANO: 1	DESIGNACIÓN: PLANTA GENERAL ÁMBITO DE LA FASE-I	FECHA: MAYO 2016