


CASETA COMEDOR-VESTUARIO-ASEOS
Escala 1:50

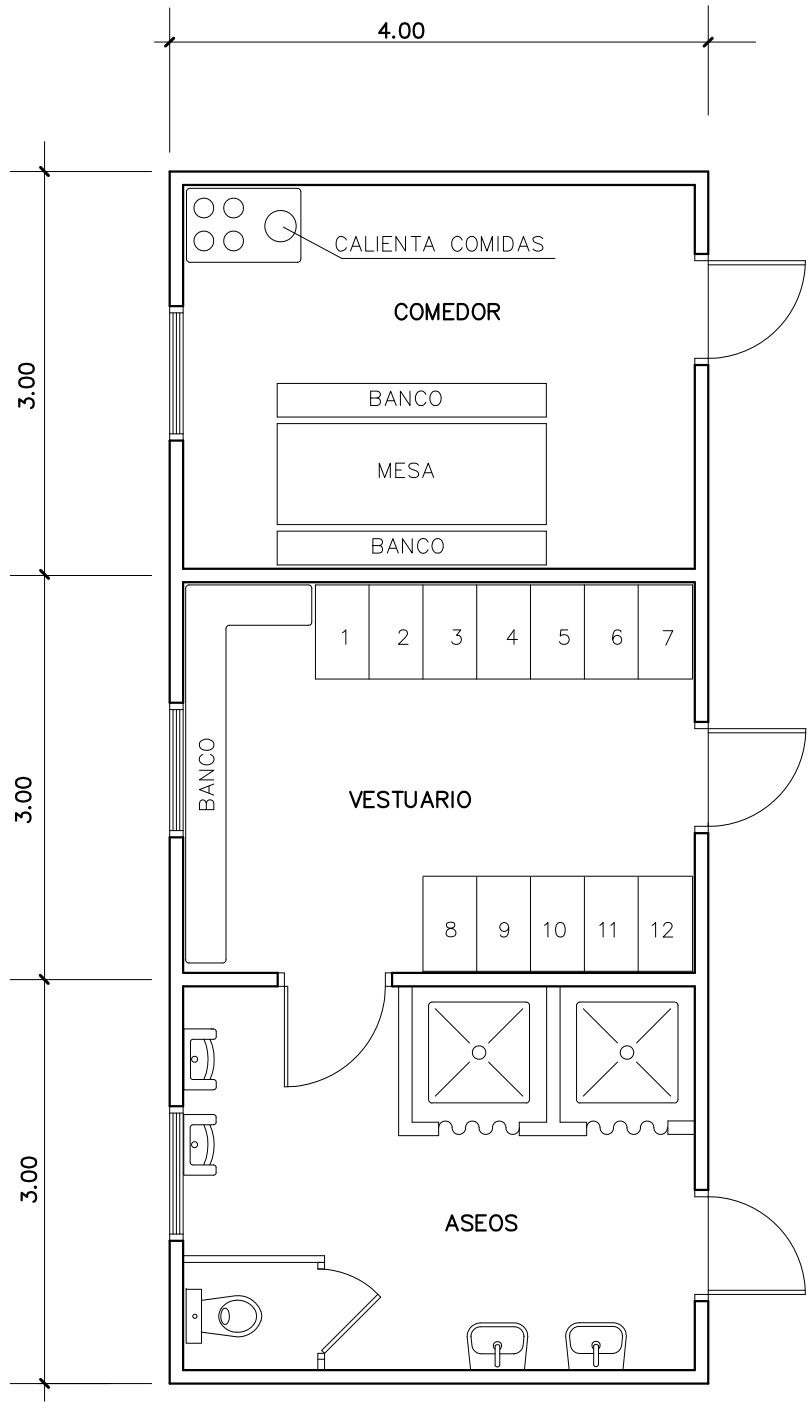

MAXIMO DE TRABAJADORES PREVISTO = 15