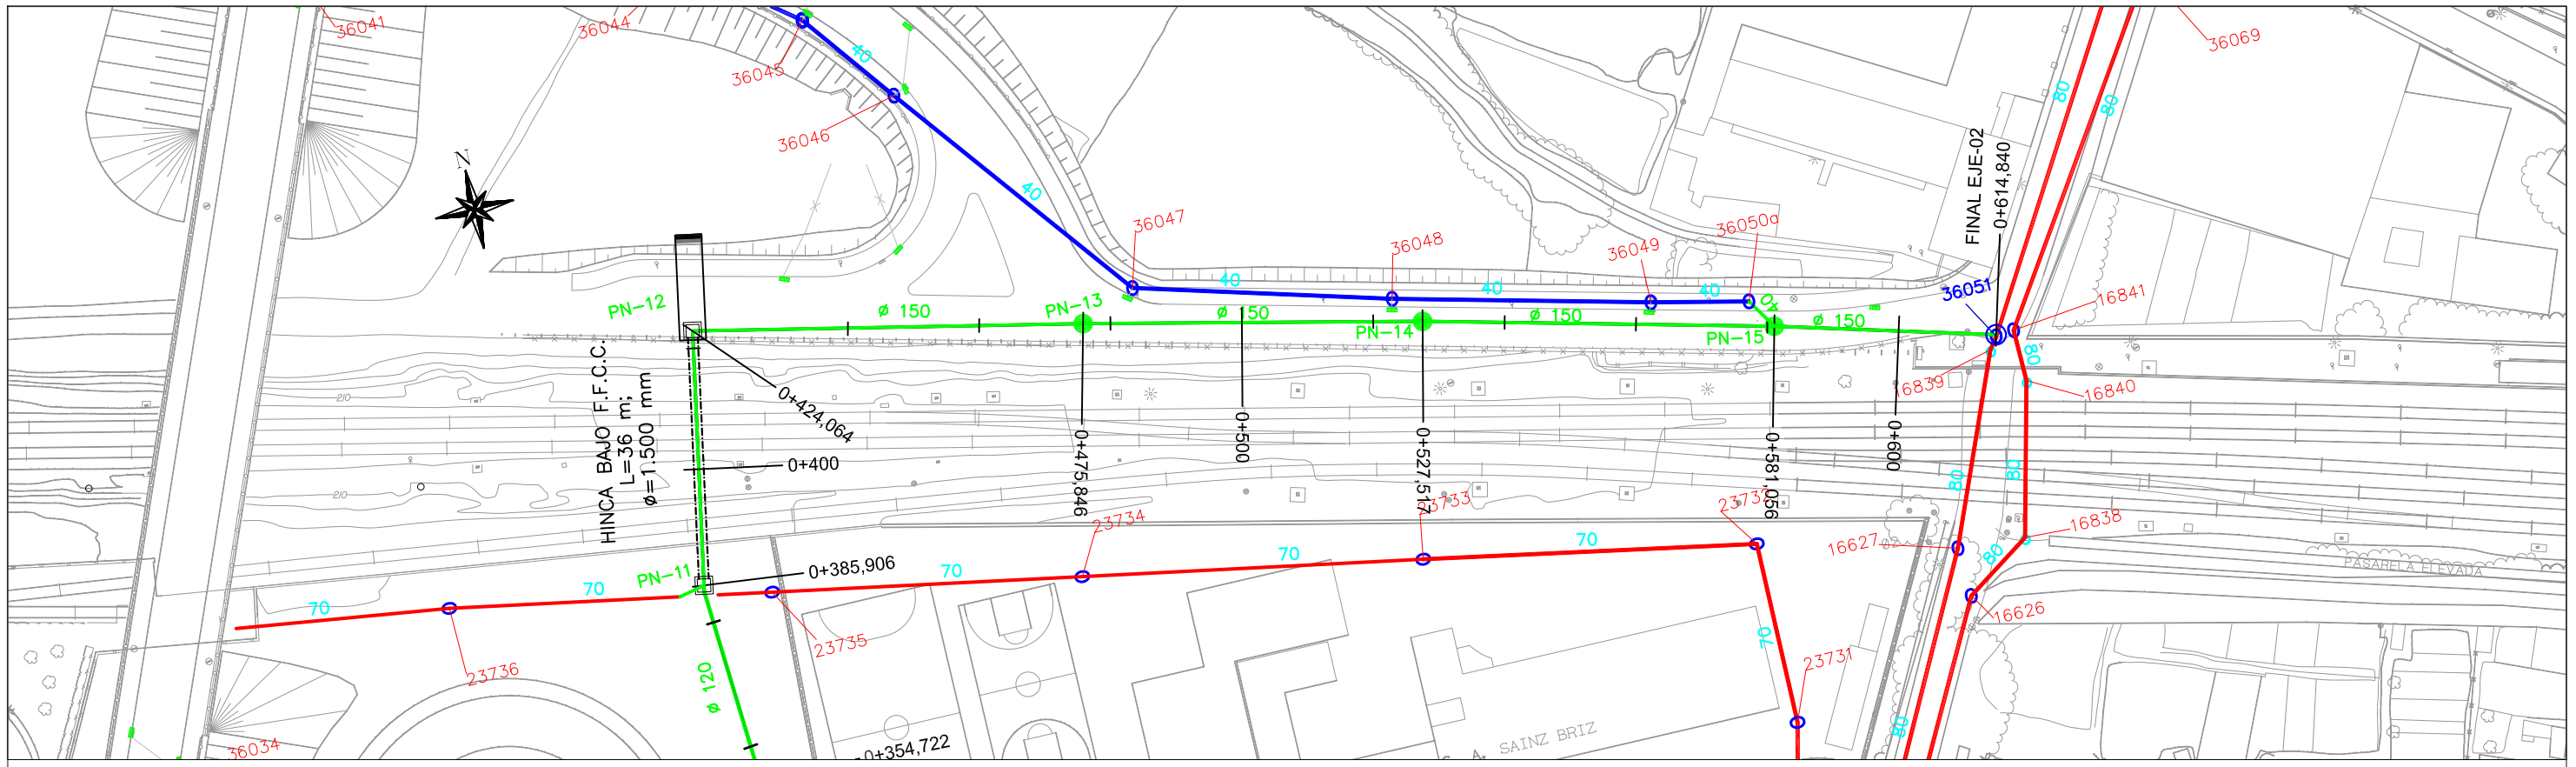

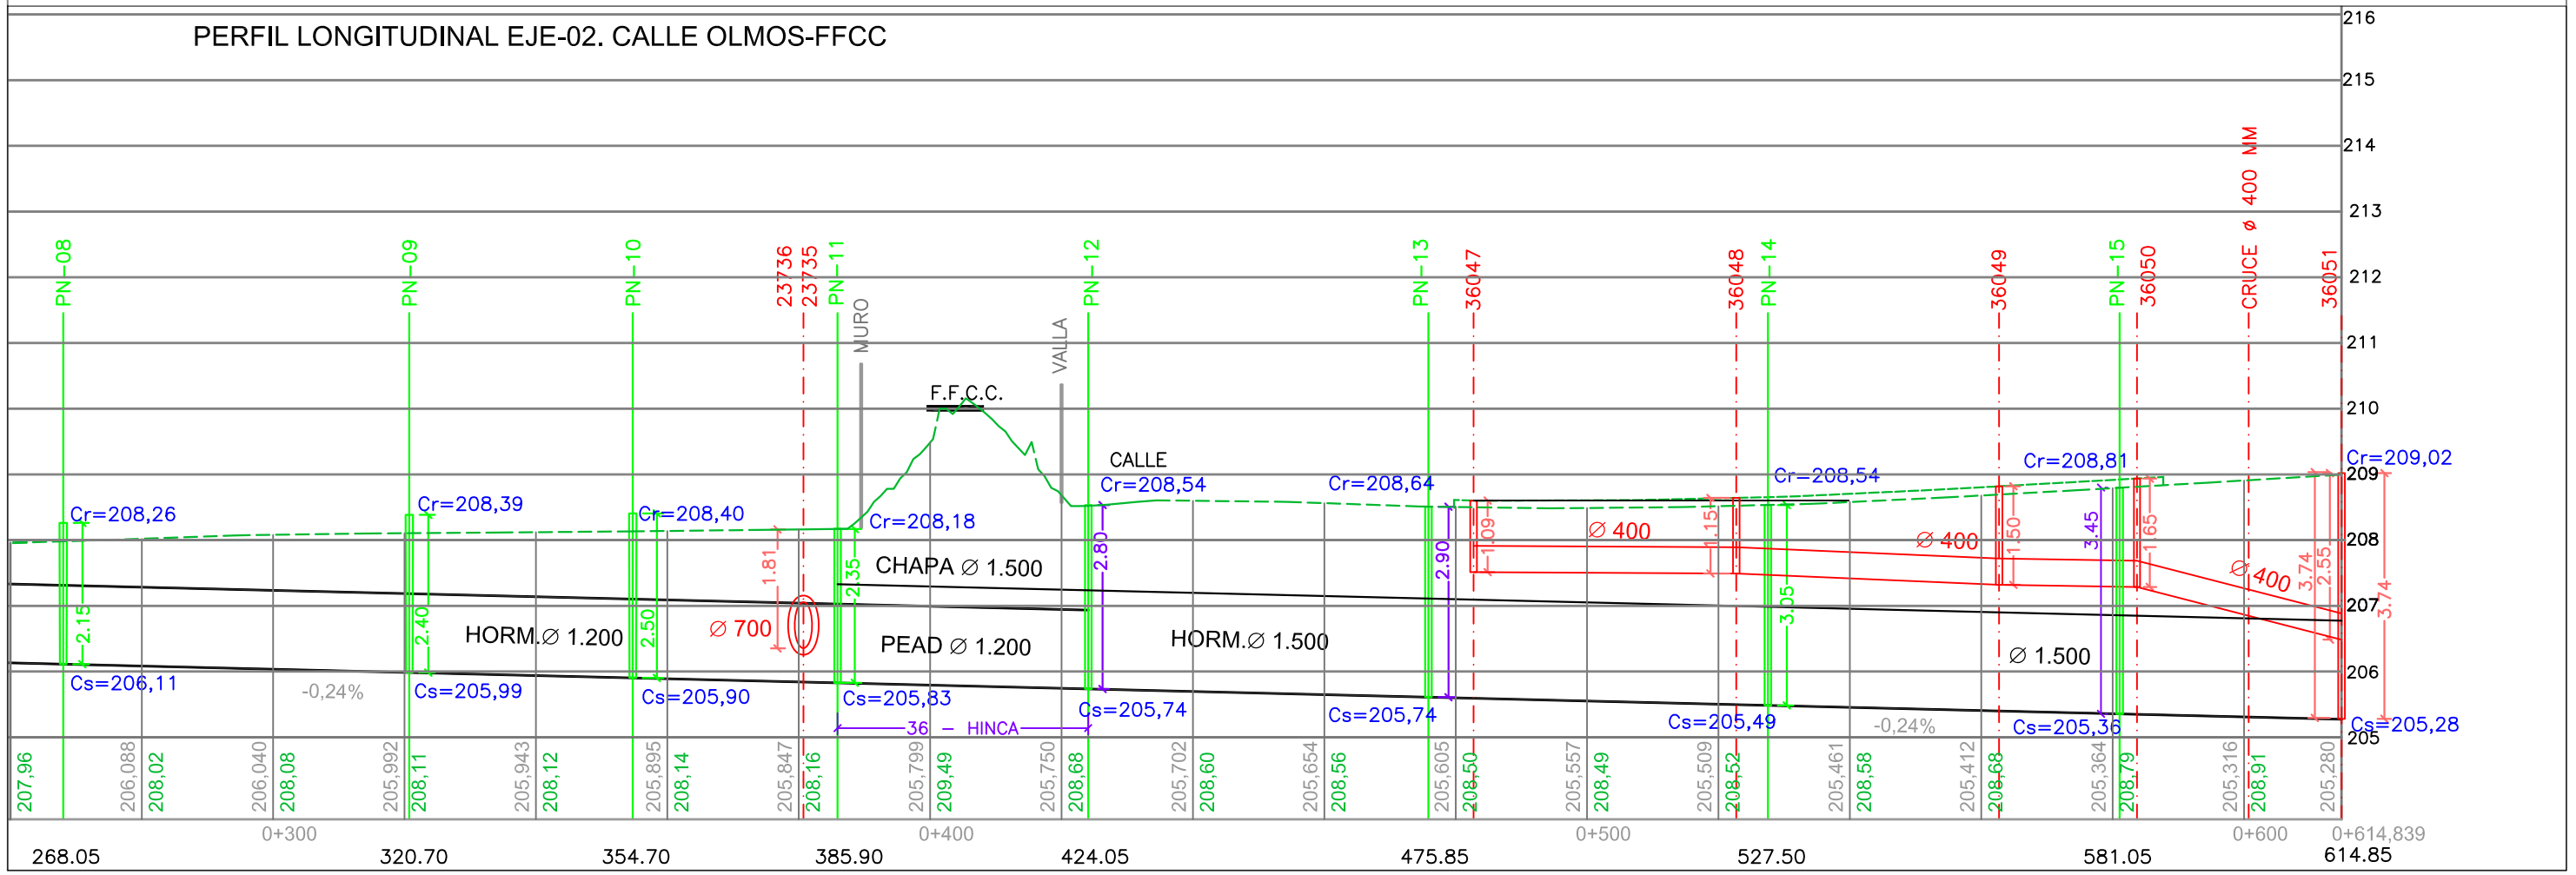

Zaragoza ECOCIUDAD	EL CONSULTOR: CADEA CONSULTORA ARAGONESA DE INGENIERIA S.A.	FDO. EL INGENIERO DE CAMINOS D. JUAN MANUEL BERNAD MORCATE	ESCALA: V= 1:100 H=1:1.000	TÍTULO: MEJORA DEL SANEAMIENTO EN EL ENTORNO DE LA AVENIDA DE LA CONSTITUCIÓN DEL BARRIO DE CASETAS (ZARAGOZA).	Nº DE PLANO: 4.3.2	DESIGNACIÓN: PERFIL LONGITUDINAL. ACTUACIONES. EJE 02-2	FECHA: ABRIL 2016