



FIRME TIPO APARCAMIENTO DE HORMIGÓN
Escala 1:10

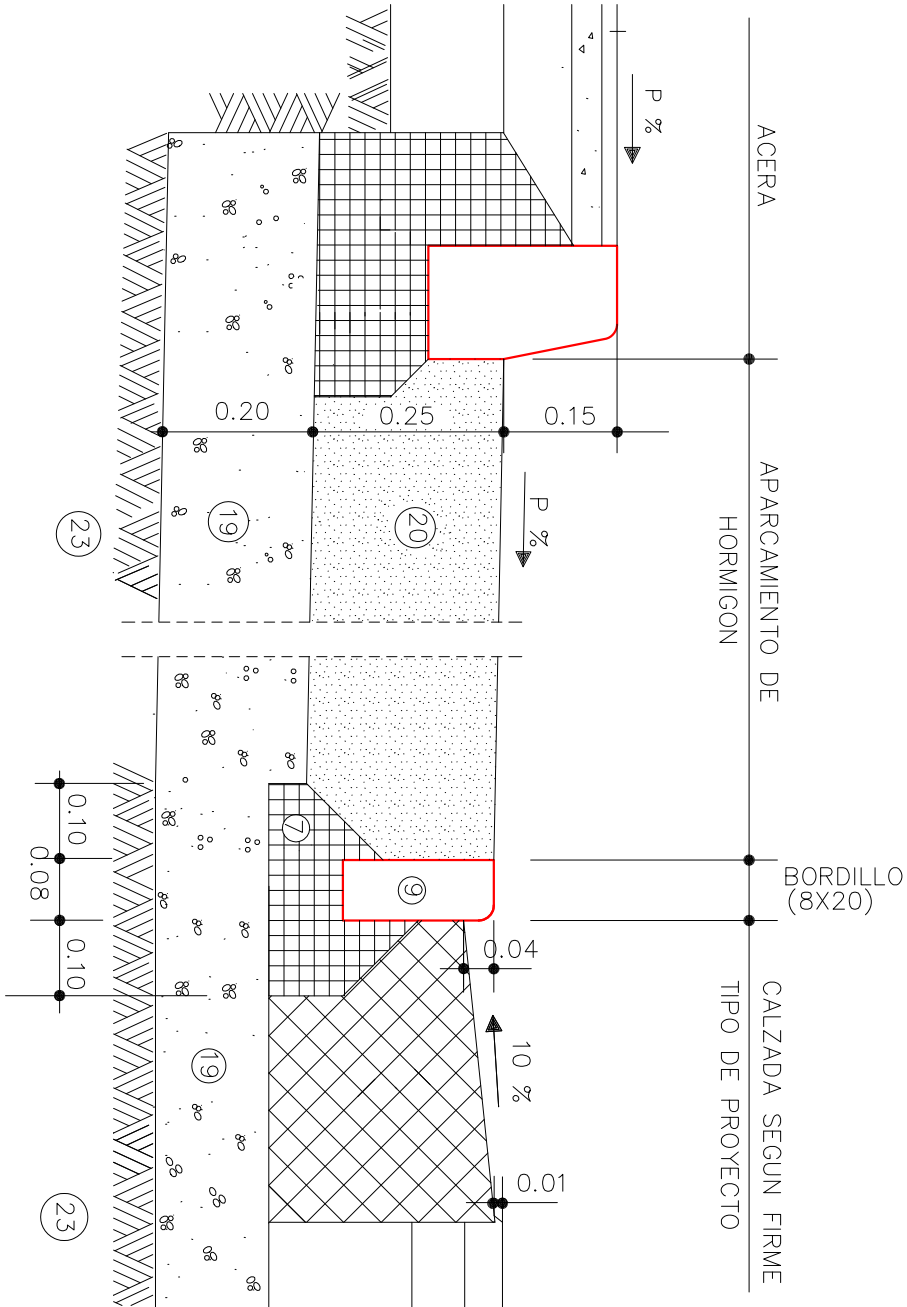

- LEYENDA
- 7 ASIENTO DE HORMIGON HM-12,5
 - 9 BORDILLO DE HORMIGON HM-35 (8x20)
 - 19 SUBBASE DE ZAHORRA NATURAL
 - 20 LOSAS DE HORMIGON HM-30
 - 23 SUELO SELECCIONADO

FIRME TIPO DE CALZADA
Escala 1:10

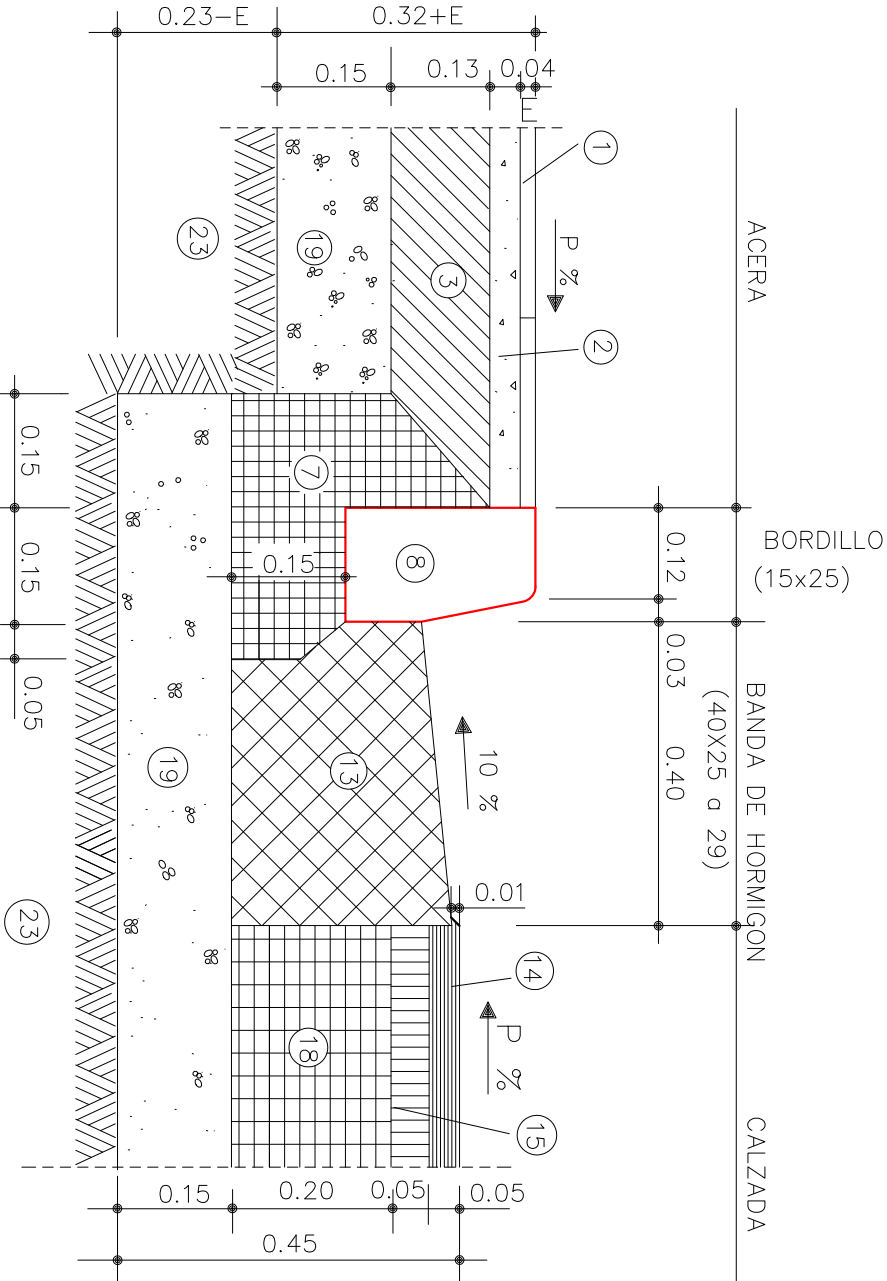

- LEYENDA
- 1 LOSETA O BALDOSA
 - 2 MORTERO M-250
 - 3 SOLERA DE HORMIGON HM-12,5
 - 7 ASIENTO DE HORMIGON HM-12,5
 - 8 BORDILLO DE HORMIGON HM-35 (15x25)
 - 13 BANDA DE HORMIGON HM-30 (40x20 a 24)
 - 14 MEZCLA BITUMINOSA EN CALIENTE D-10
 - 15 MEZCLA BITUMINOSA EN CALIENTE S-12
 - 18 BASE DE ZAHORRA ARTIFICIAL
 - 19 SUBBASE DE ZAHORRA NATURAL
 - 23 SUELO SELECCIONADO