


ZANJA PARA TUBERÍA DE HORMIGÓN Ø30 - Ø60

Escala 1:50

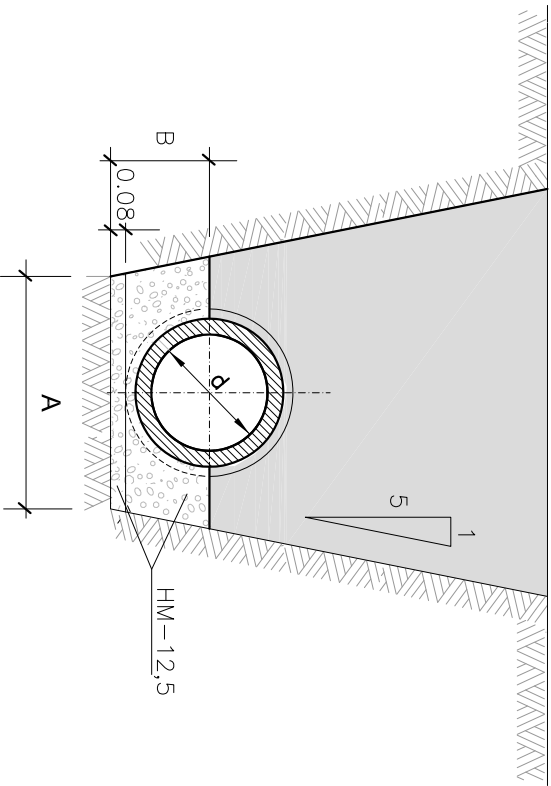


cm			m³ / ml. DE TUBERIA		
d	A	B	VACIO TUBERIA	VOLUMEN DESPLAZADO	HORMIGON HM-12.5
30	80	32	0.119	0.336	0.217
40	100	38	0.204	0.511	0.307
50	110	44	0.301	0.673	0.372
60	120	51	0.418	0.873	0.455

NOTA :

- LONGITUD MINIMA DE TUBO 2,40 mts.
- LA TUBERIA DE HORMIGON SE FABRICARA CON CEMENTO RESISTENTE A SULFATOS (SR).

ZANJA PARA TUBERÍA DE HORMIGÓN ARMADO Ø80 - Ø150

Escala 1:50

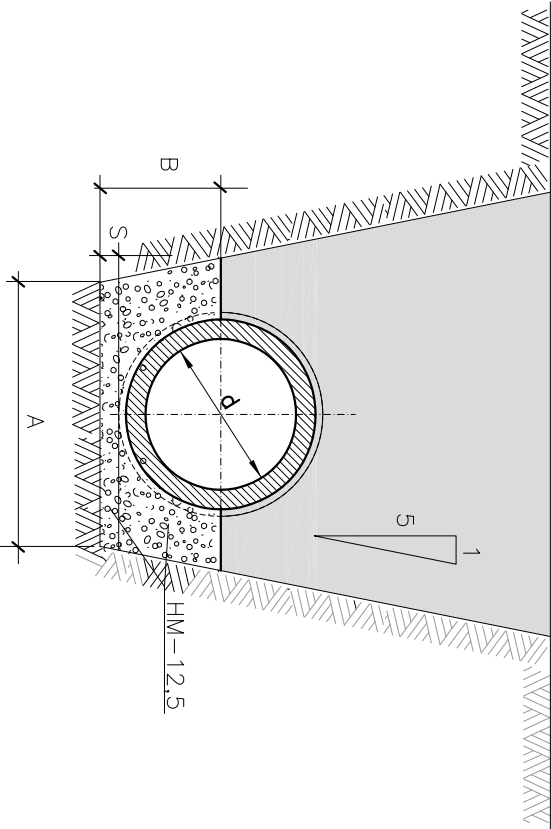

COTAS EN cms.				m³ / ml. DE TUBERIA		
d	A	B	S	VACIO TUBERIA	VOLUMEN DESPLAZADO	HORMIGON HM-12.5
80	140	69	10	0.754	1.438	0.684
100	165	81	10	1.169	2.053	0.884
120	190	92.5	10	1.651	2.755	1.104
150	220	115	15	2.545	4.068	1.523

— LA TUBERIA DE HORMIGON SE FABRICARA CON CEMENTO RESISTENTE A SULFATOS (SR).