


ARQUETA DE HORMIGÓN PARA SUMIDERO

Escala 1:20


ACOMETIDA AL ALCANTARILLADO DE HORMIGÓN

Escala 1:30


SECCIÓN

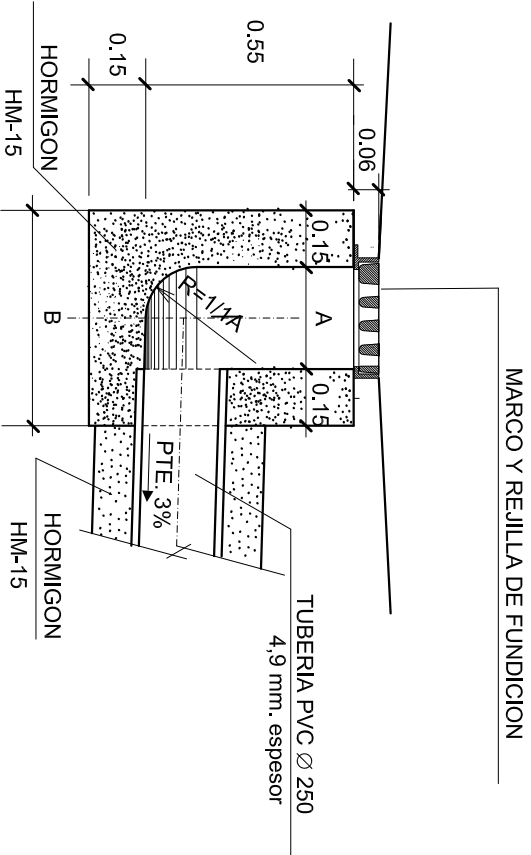

SECCIÓN CONDUCTO

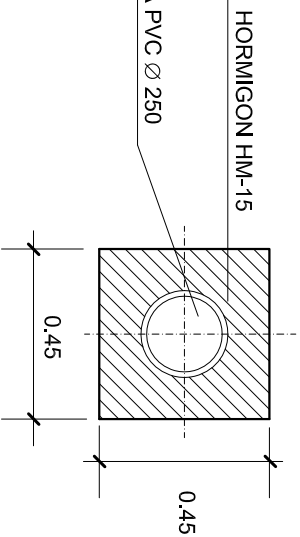


PLANTA

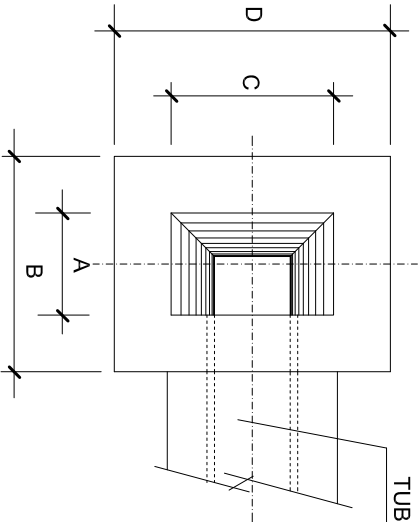


TUBERIA DE ACOMETIDA DE PVC
COLOR TEJA RAL 8023

		SENCILLOS	DOBLES
PLANTA	A	0.27	0.32
	B	0.57	0.62
	C	0.43	0.86
	D	0.73	1.16


SECCION

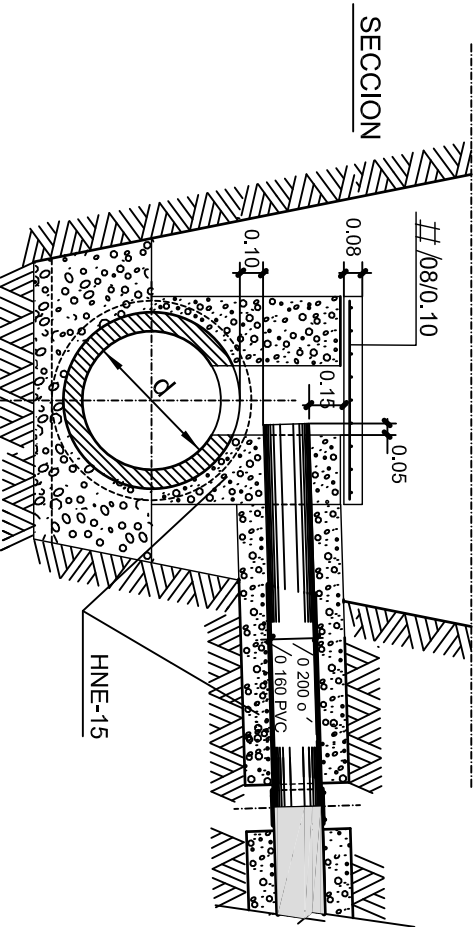

PLANTA

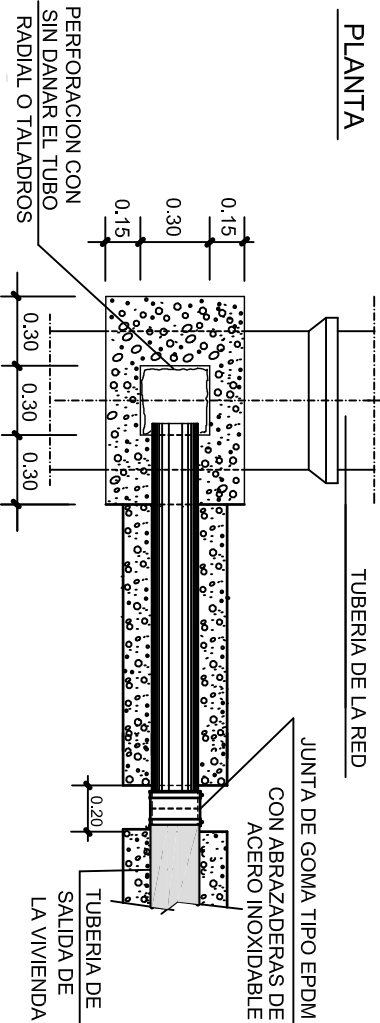

SECCION ACOMETIDA

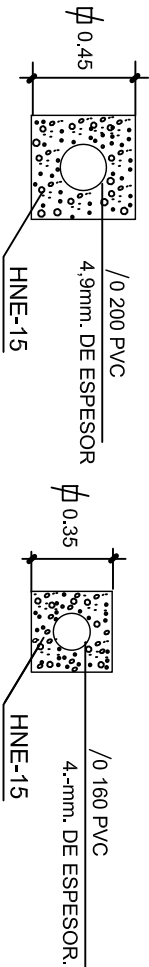

TUBERIA DE ACOMETIDA DE PVC
COLOR TEJA RAL 8023