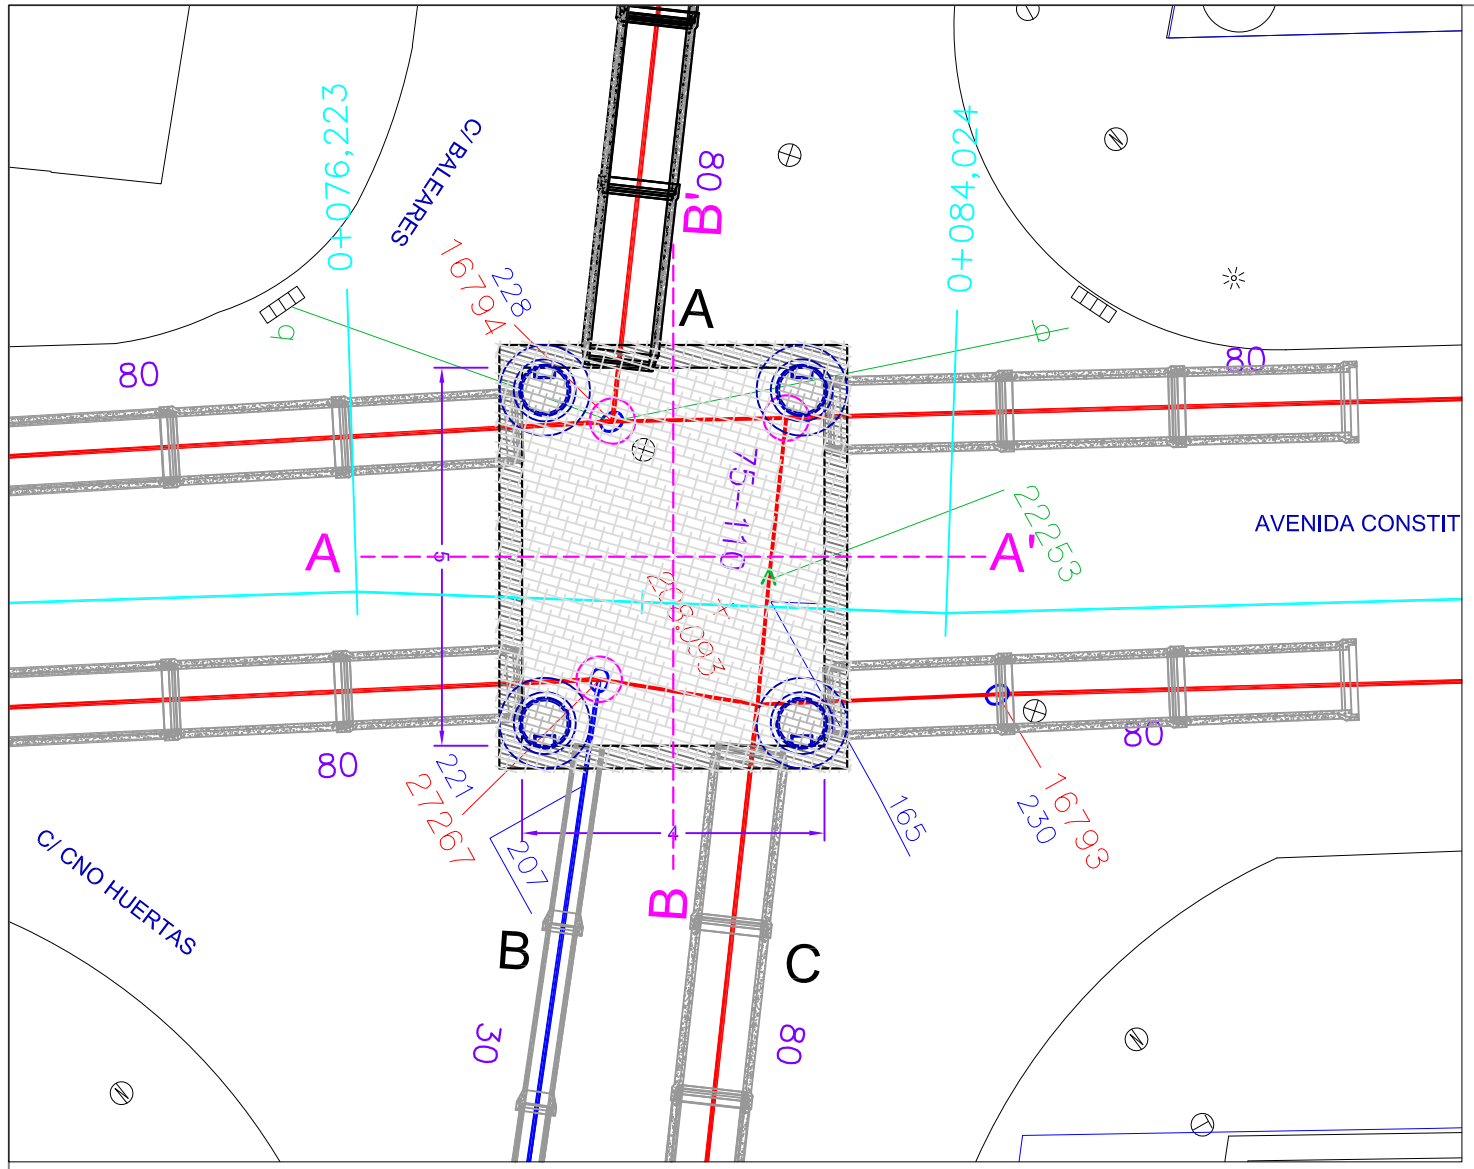

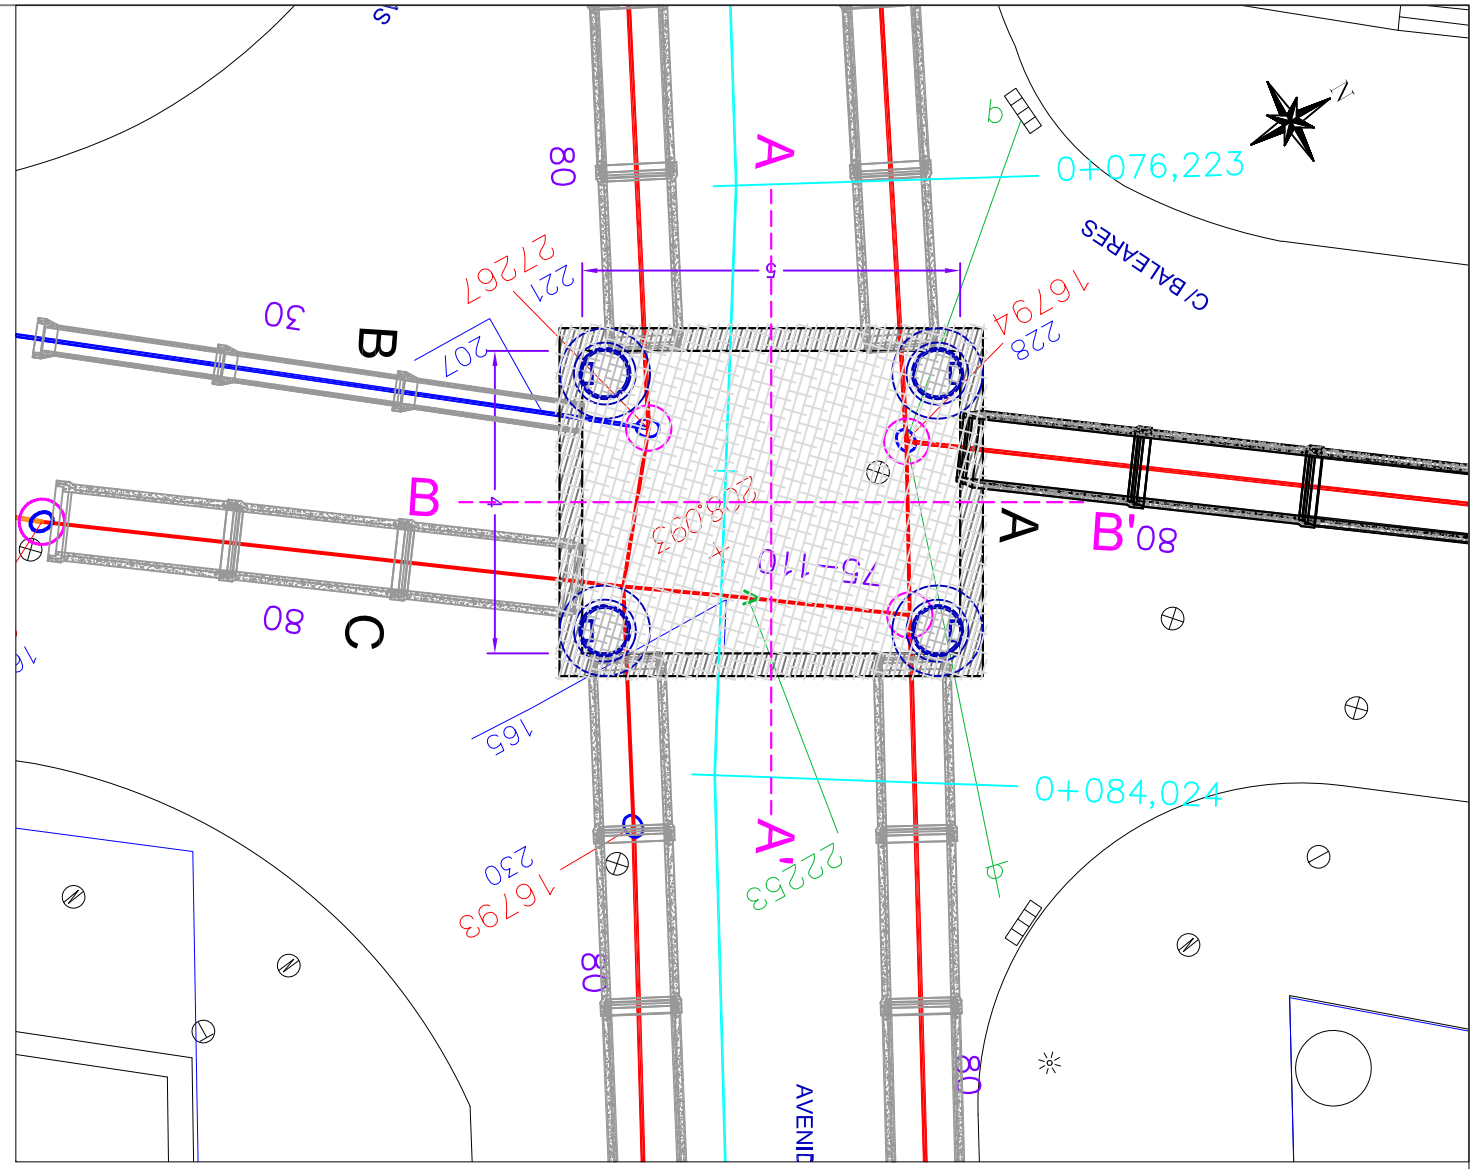

SECCIÓN DE ARQUETA A-A' POR AVENIDA DE CONSTITUCIÓN, ENCUENTRO CON C/ BALEARES Y C/ CAMINO DE LAS HUERTAS

Escala H=1:100 V=1:100

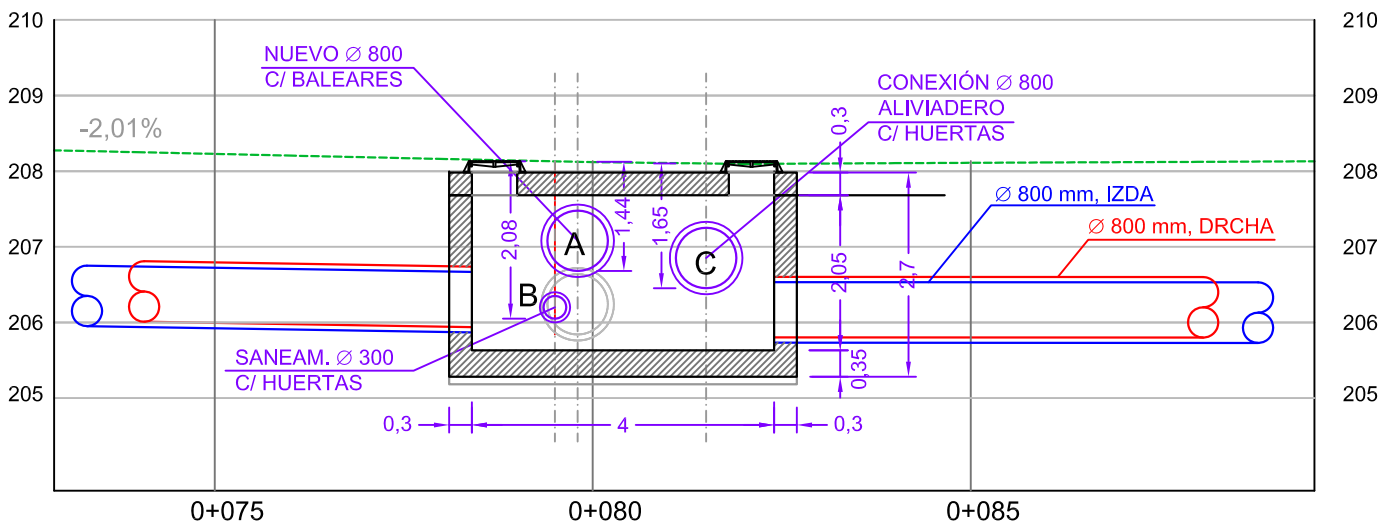

SECCIÓN DE ARQUETA B-B' POR C/ BALEARES, ENCUENTRO AVDA. DE CONSTITUCIÓN Y C/ CAMINO DE LAS HUERTAS

Escala H=1:100 V=1:100

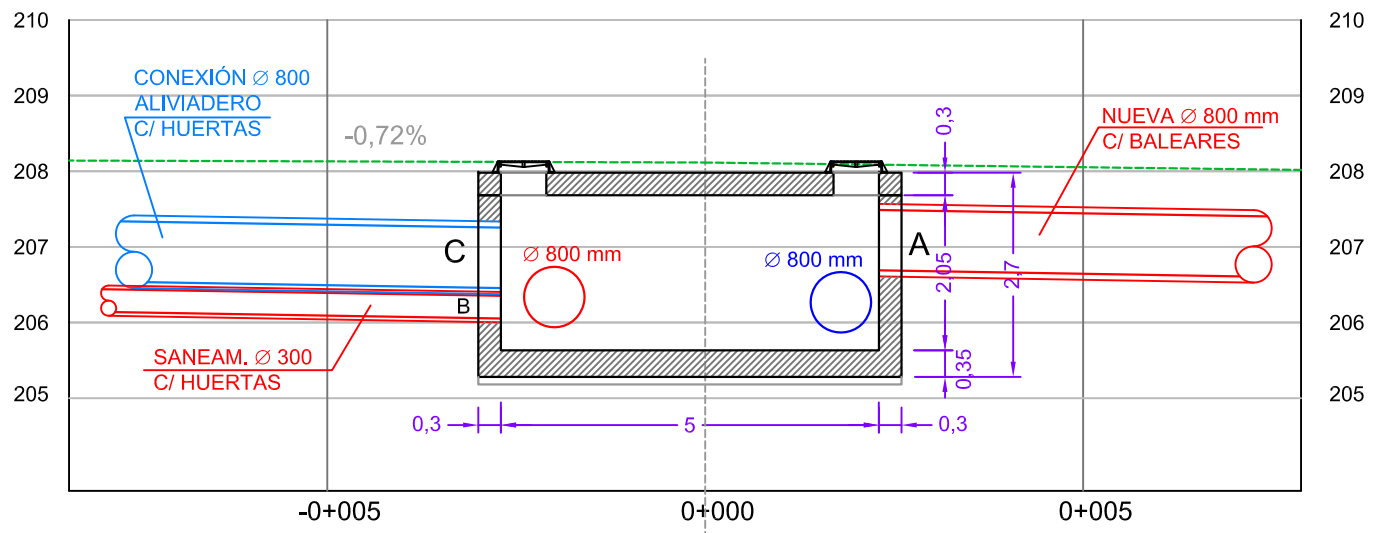

Zaragoza ECOCIUDAD	EL CONSULTOR: CADEFA CONSULTORA ARAGONESA DE INGENIERIA S.A.	FDO. EL INGENIERO DE CAMINOS D. JUAN MANUEL BERNAD MORCATE	ESCALA: V= 1:100 H=1:100	TÍTULO: MEJORA DEL SANEAMIENTO EN EL ENTORNO DE LA AVENIDA DE LA CONSTITUCIÓN DEL BARRIO DE CASETAS (ZARAGOZA).	Nº DE PLANO: 7.4.1	DESIGNACIÓN: ARQUETA EN EL ENCUENTRO ENTRE C/ BALEARES Y AVDA. CONSTITUCIÓN	FECHA: ABRIL 2016