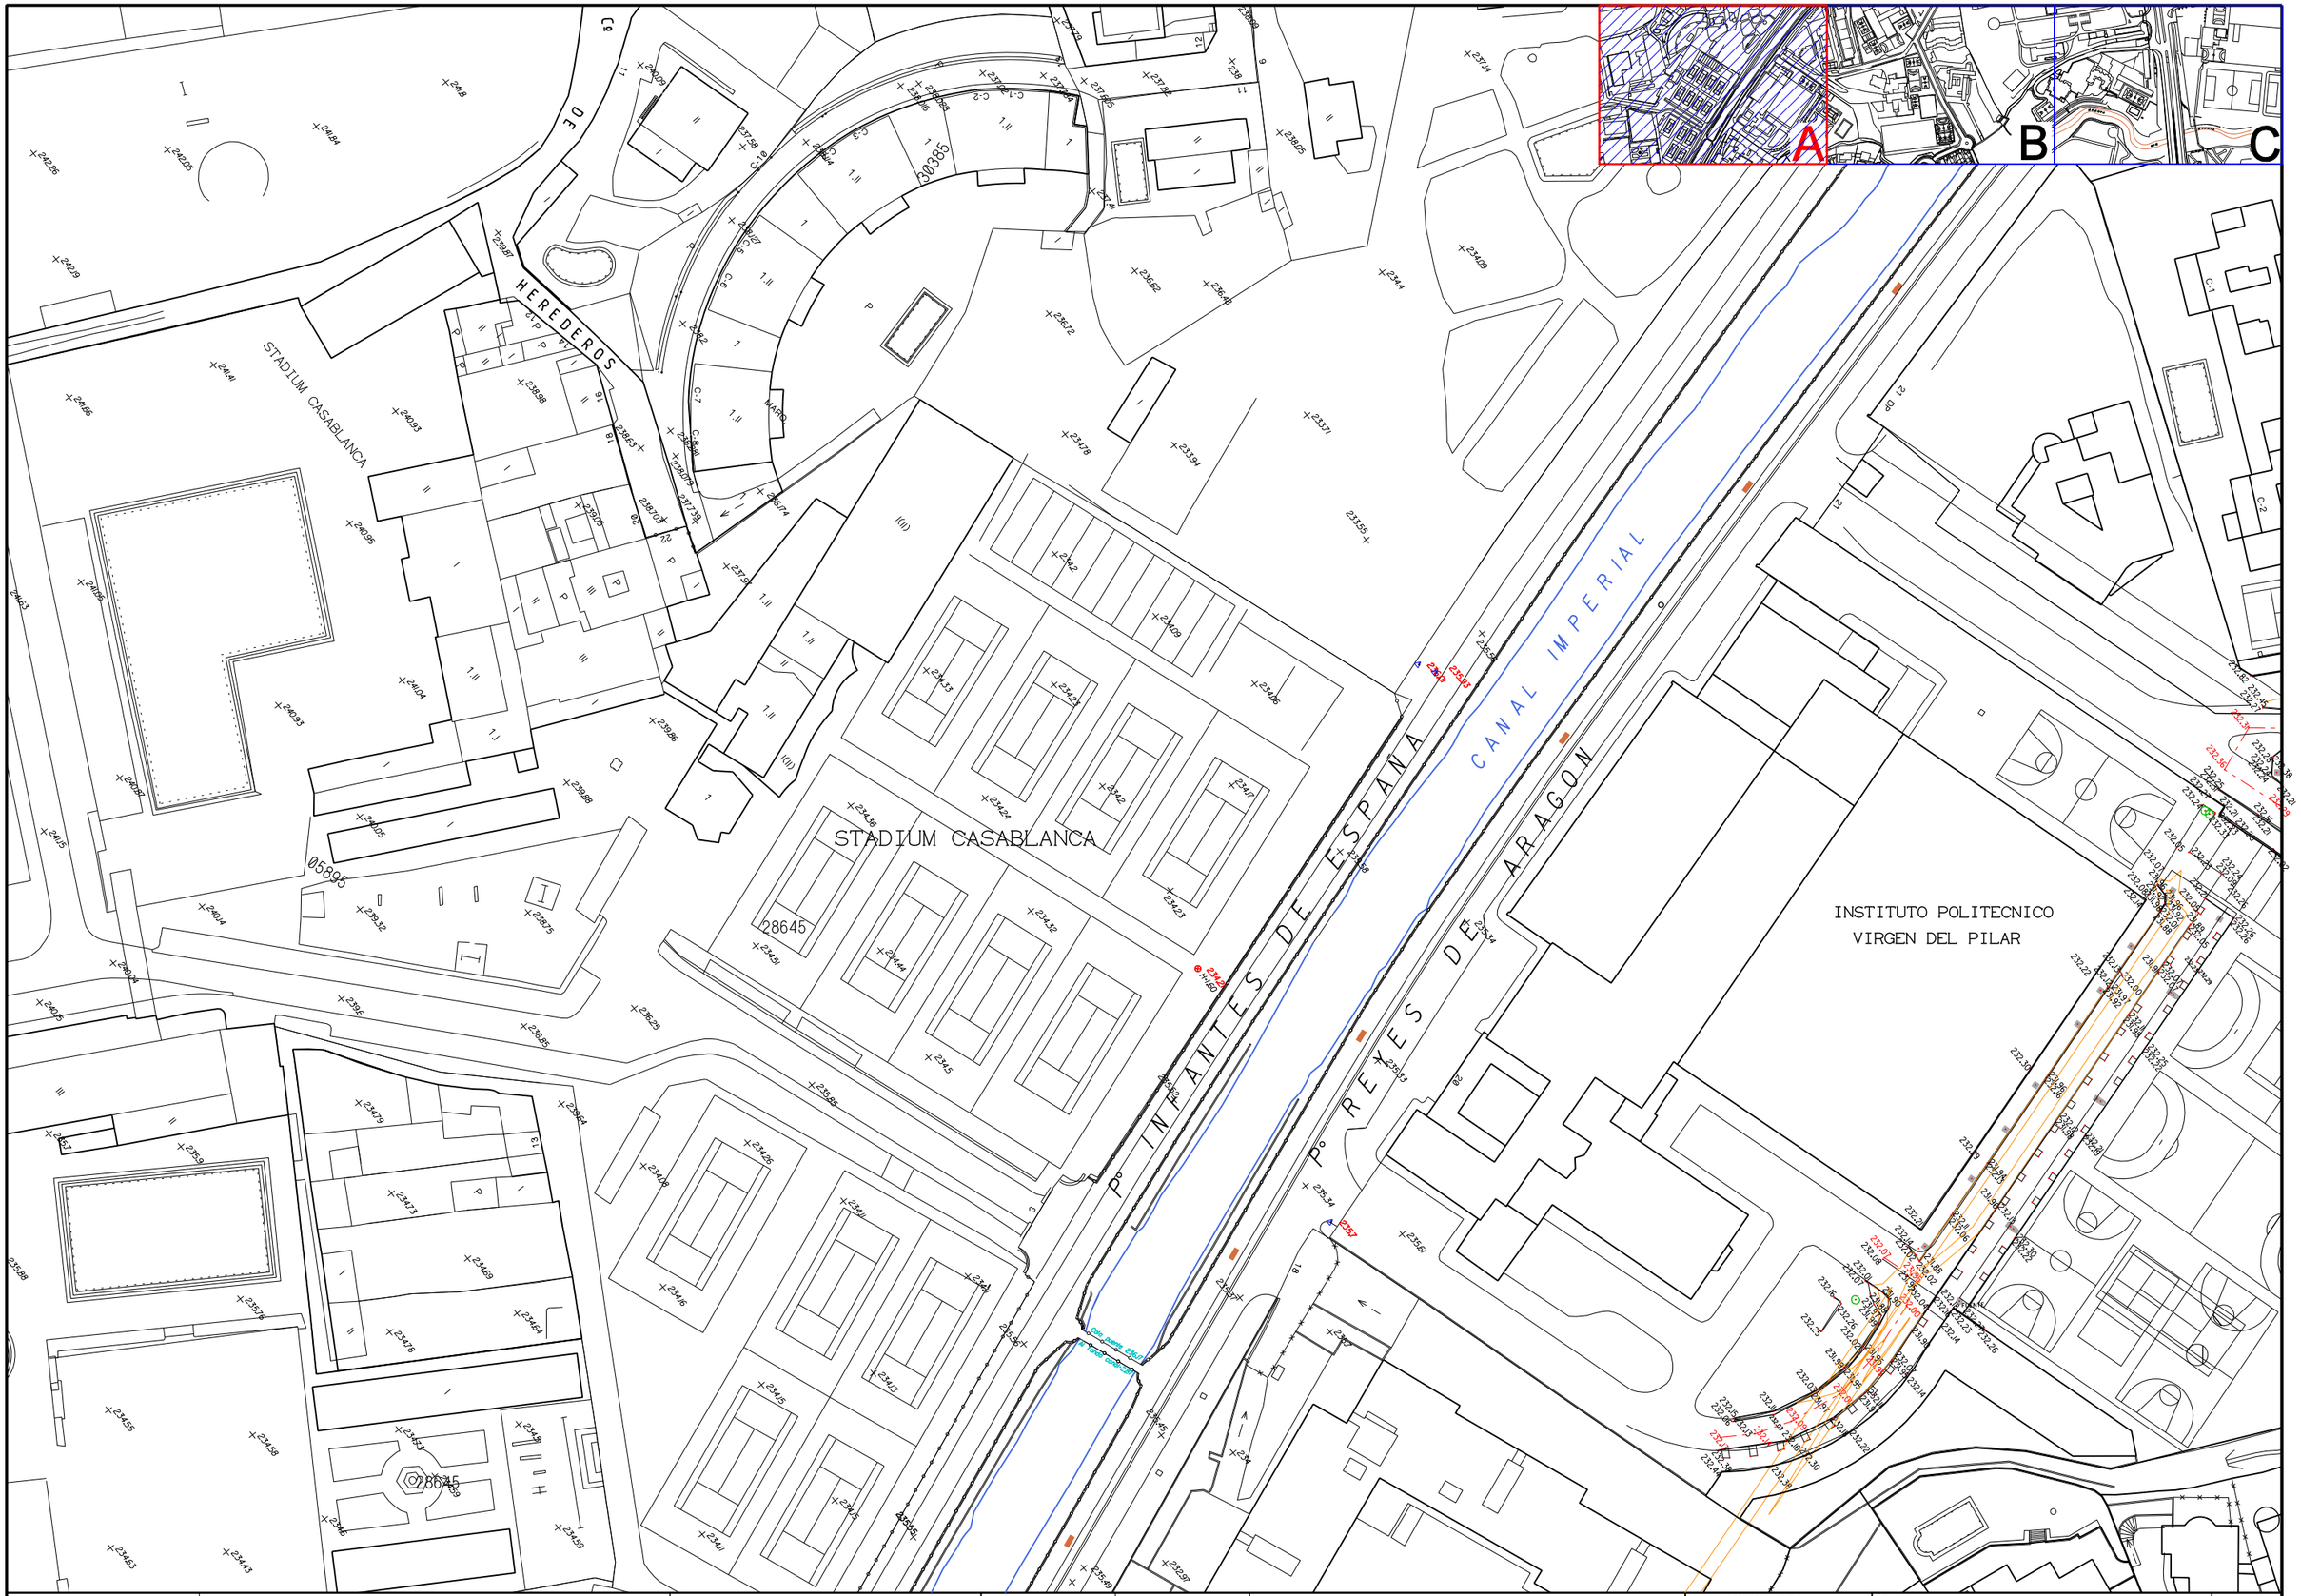

Zaragoza AYUNTAMIENTO	AREA DE URBANISMO, INFRAESTRUCTURAS, EQUIPAMIENTOS Y VIVIENDA	SERVICIO TECNICO DE INFRAESTRUCTURAS	INGENIERO DE CAMINOS C.Y P. FELIX JIMENEZ VESPERINAS	JEFE DE LA UNIDAD DE PROYECTOS JAVIER VILLARROYA MARTINEZ	PROYECTO: MODIFICACION DE LA RED DE SANEAMIENTO MUNICIPAL, ENTRE PASEO INFANTES DE ESPAÑA Y RONDA HISPANIDAD	FECHA: FEBRERO 2015 ARCHIVO: 12106 DELINEANTE : R.M.S. ESCALA: 1:1000 ESCALA GRAFICA: 0 10 20	PLANO : PLANTA DE ESTADO ACTUAL PLANO Nº 2A