



# PLANTA E = 1:50

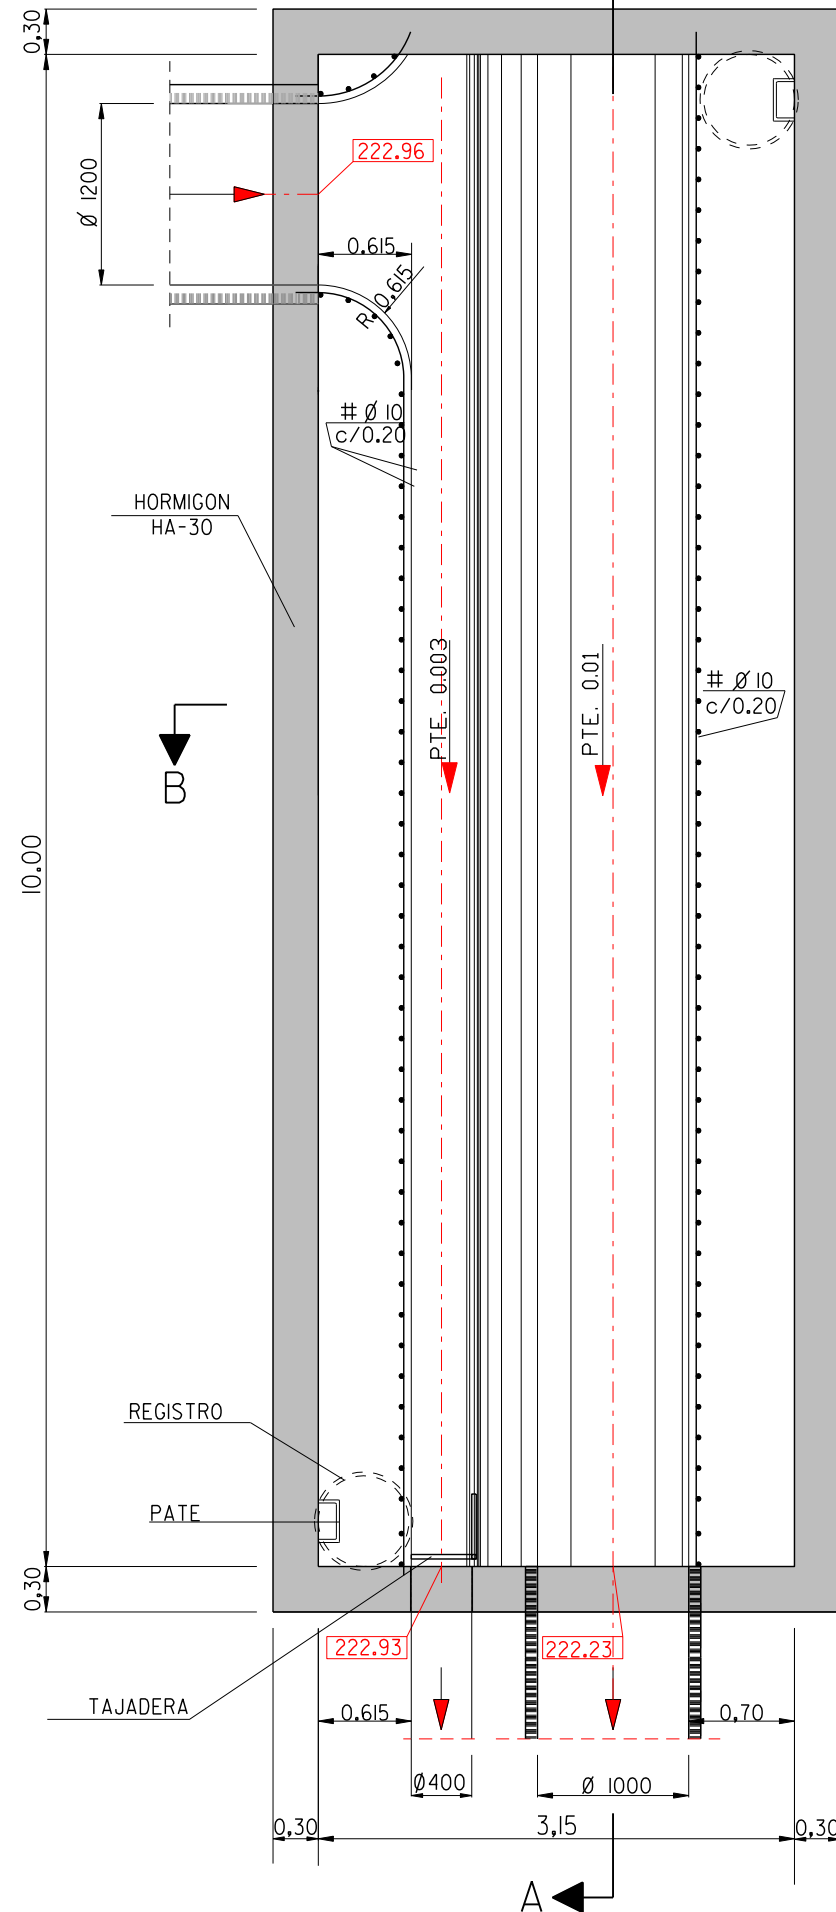

# SECCION A-A E = 1:50

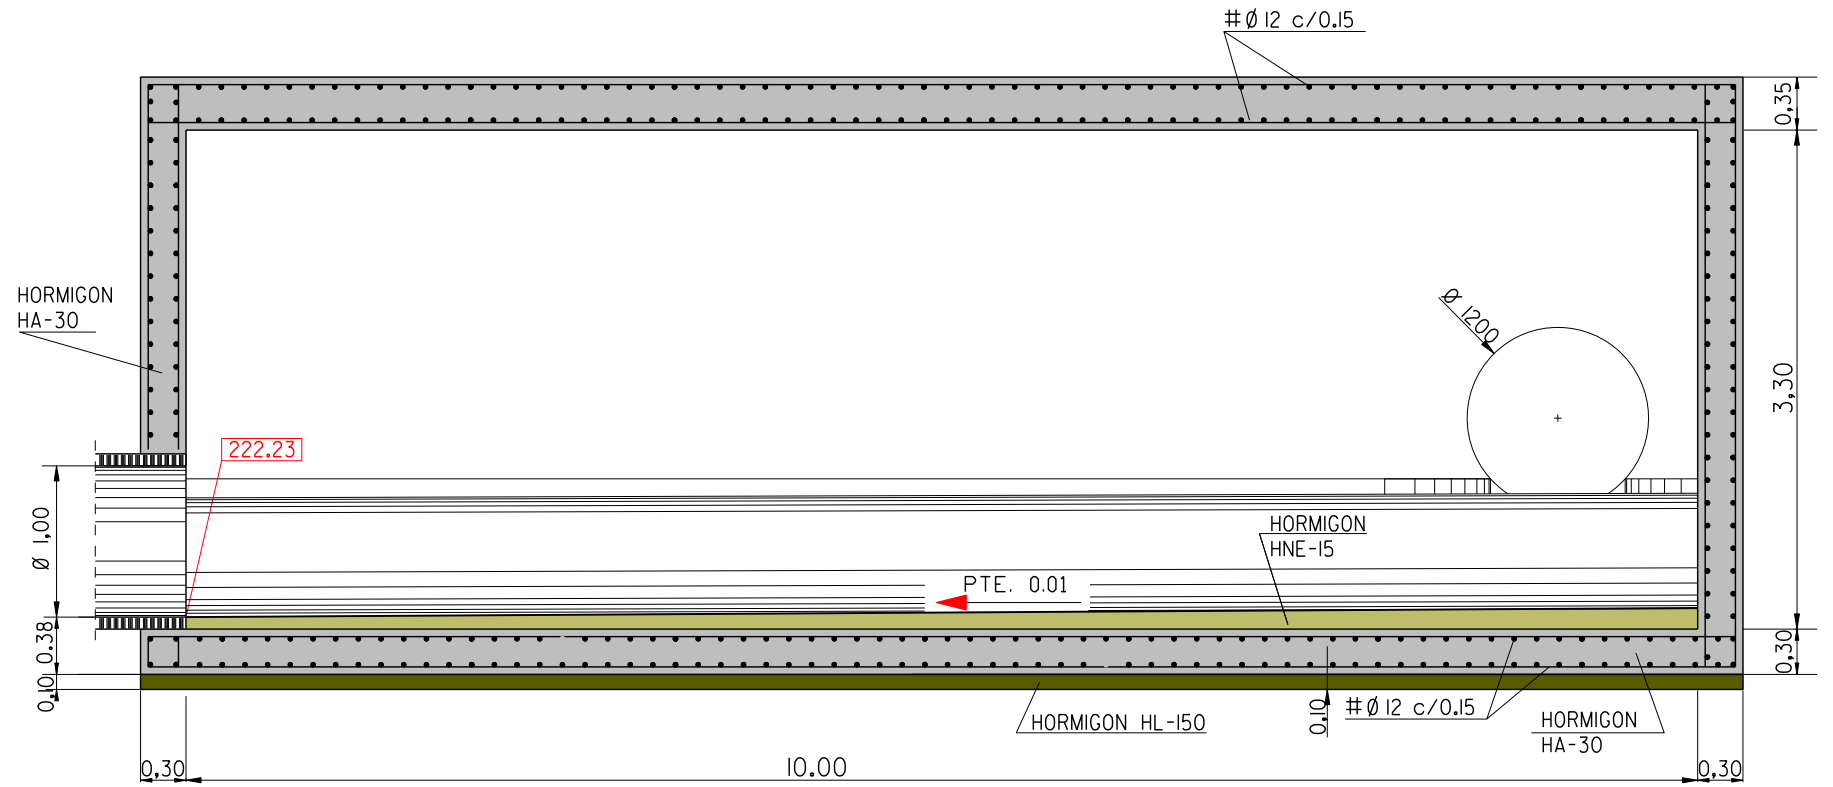

NOTA:  
RESISTENCIA, DOCILIDAD, TAMAÑO DE ARIDO Y AMBIENTE  
DE HORMIGONES SEGUN NORMATIVA VIGENTE

# SECCION B-B E = 1:50

