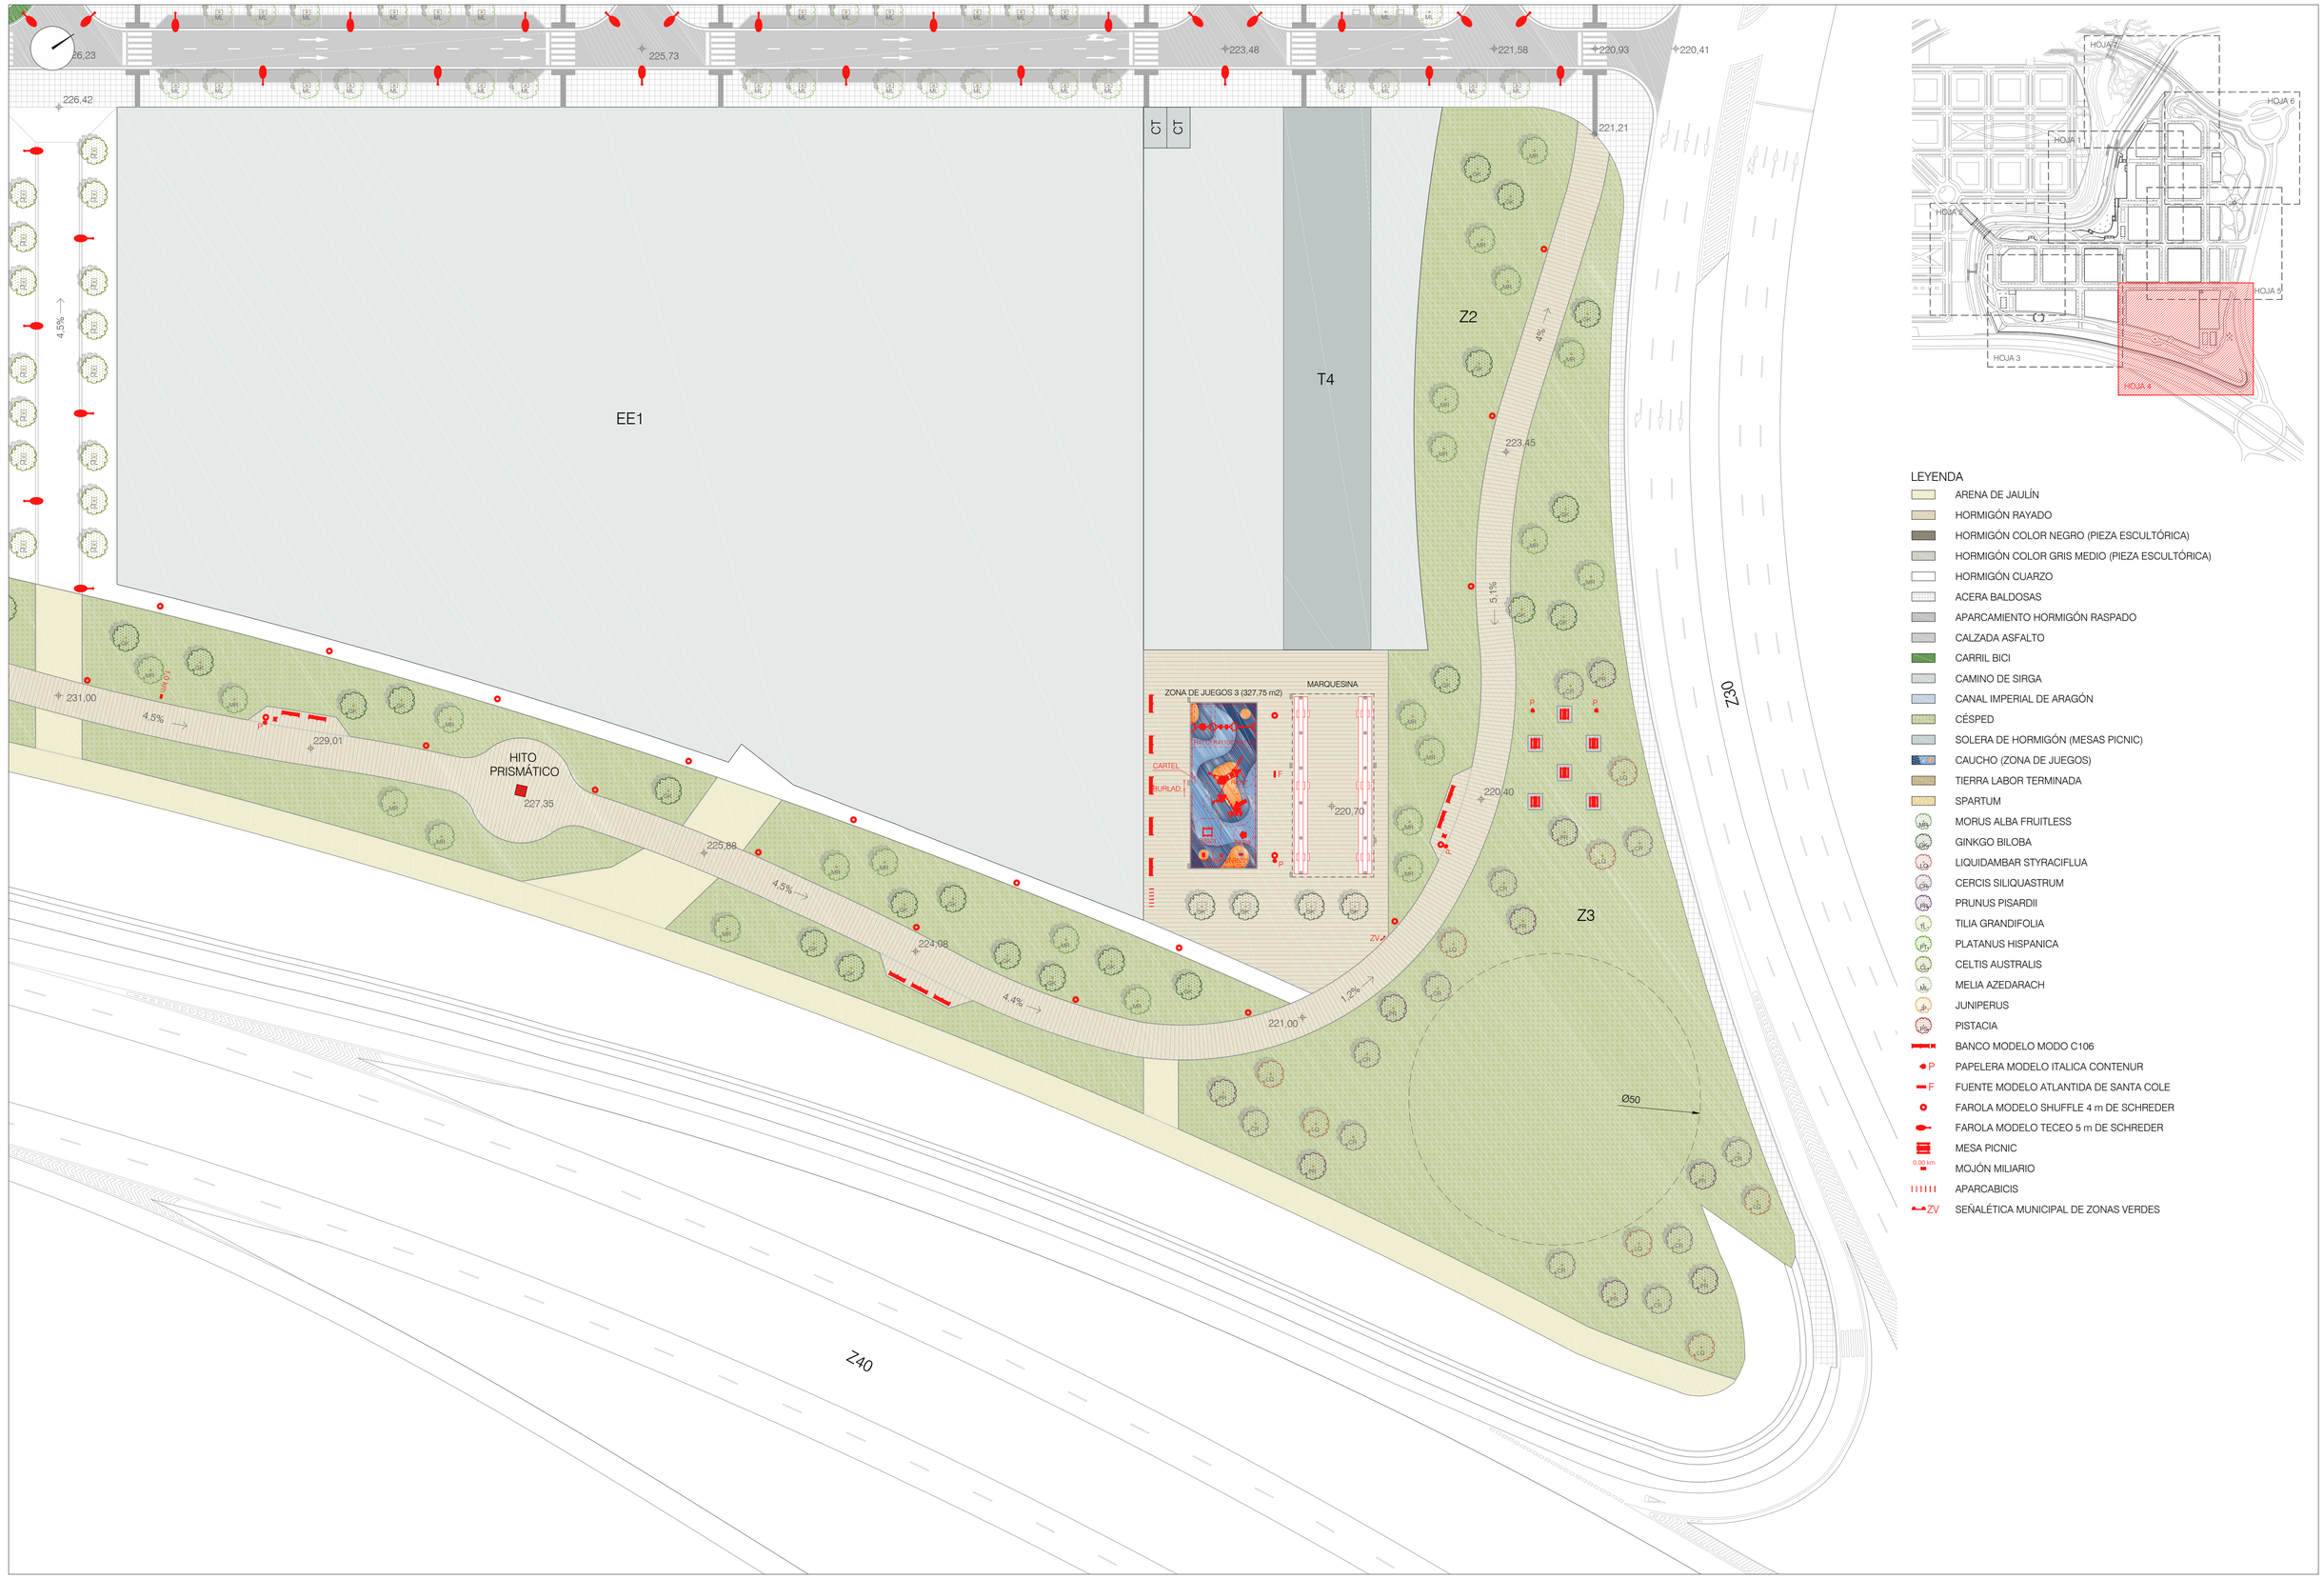

TEXTO REFUNDIDO PROYECTO DE URBANIZACIÓN

ZARAGOZA

SUZ-38/1

JUNIO 2024

PROMOTOR

JUNTA DE COMPENSACIÓN SUZ-38/1

eurotec CONSULTORES

EL INGENIERO DE CAMINOS, CANALES Y PUERTOS

JUAN A. ROS
Colegiado Núm. 7.839

ESCALA: 1/500

ZONA VERDE
CONFIGURACIÓN GENERAL
HOJA 4 DE 7

plano T.07

REF: P799