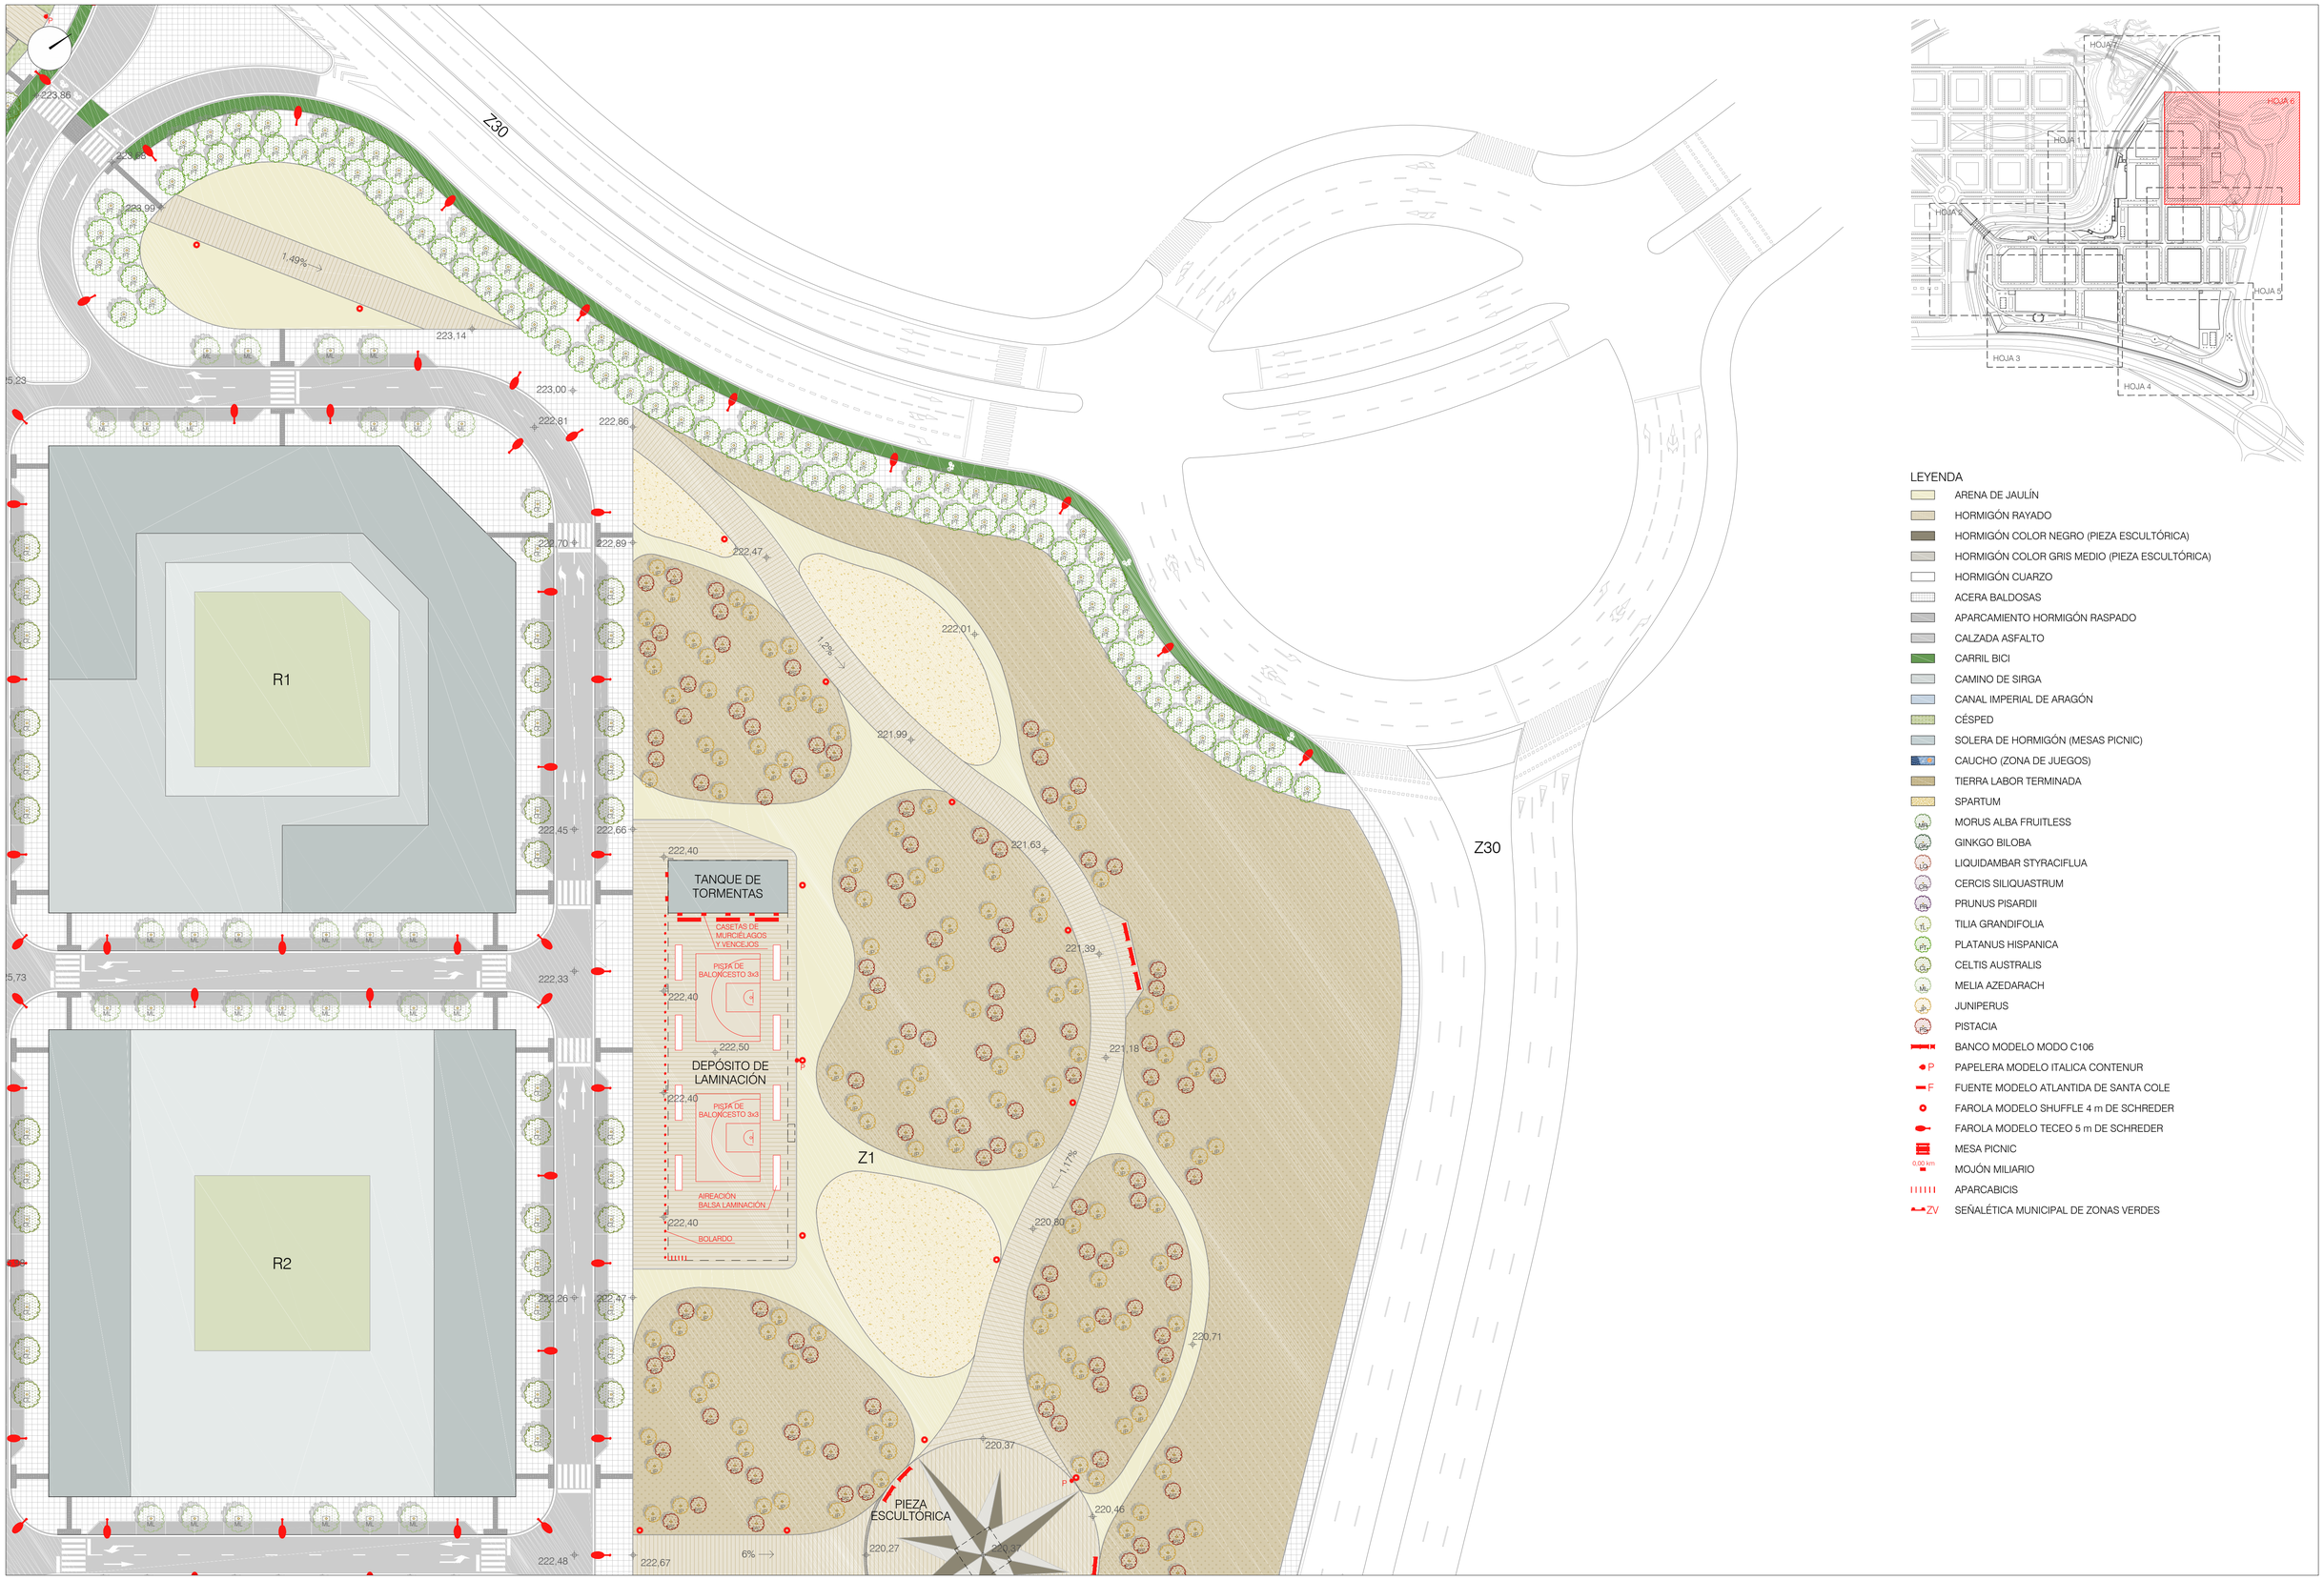

LEYENDA

- ARENA DE JAULÍN
- HORMIGÓN RAYADO
- HORMIGÓN COLOR NEGRO (PIEZA ESCULTÓRICA)
- HORMIGÓN COLOR GRIS MEDIO (PIEZA ESCULTÓRICA)
- HORMIGÓN CUARZO
- ACERA BALDOSAS
- APARCAMIENTO HORMIGÓN RASPADO
- CALZADA ASFALTO
- CARRIL BICI
- CAMINO DE SIRGA
- CANAL IMPERIAL DE ARAGÓN
- CÉSPED
- SOLERA DE HORMIGÓN (MESAS PICNIC)
- CAUCHO (ZONA DE JUEGOS)
- TIERRA LABOR TERMINADA
- SPARTUM
- MORUS ALBA FRUITLESS
- GINKGO BILOBA
- LIQUIDAMBAR STYRACIFLUA
- CERCIS SILIQUASTRUM
- PRUNUS PISARDII
- TILIA GRANDIFOLIA
- PLATANUS HISPANICA
- CELTIS AUSTRALIS
- MELIA AZEDARACH
- JUNIPERUS
- PISTACIA
- BANCO MODELO MODO C106
- P PAPELERA MODELO ITALICA CONTENUR
- F FUENTE MODELO ATLANTIDA DE SANTA COLE
- FAROLA MODELO SHUFFLE 4 m DE SCHREDER
- FAROLA MODELO TECEO 5 m DE SCHREDER
- MESA PICNIC
- 0,00 km MOJÓN MILIARIO
- APARCABICIS
- ZV SEÑALÉTICA MUNICIPAL DE ZONAS VERDES

TEXTO REFUNDIDO PROYECTO DE URBANIZACIÓN

ZARAGOZA

SUZ-38/1

JUNIO 2024

PROMOTOR

JUNTA DE COMPENSACIÓN SUZ-38/1

eurotec CONSULTORES

EL INGENIERO DE CAMINOS, CANALES Y PUERTOS

JUAN A. ROS
Colegiado Núm. 7.839

ESCALA: 1/500

ZONA VERDE
CONFIGURACIÓN GENERAL
HOJA 6 DE 7

plano T.09

REF: P799