


- LEYENDA
- RED DE PLUVIALES CALLES
 - RED DE PLUVIALES ZONAS VERDES
 - POZO DE REGISTRO
 - POZO FILTRANTE
 - SUMIDERO
 - +000.00 RASANTE PAVIMENTO TERMINADO

DETALLE POZO FILTRANTE S/E

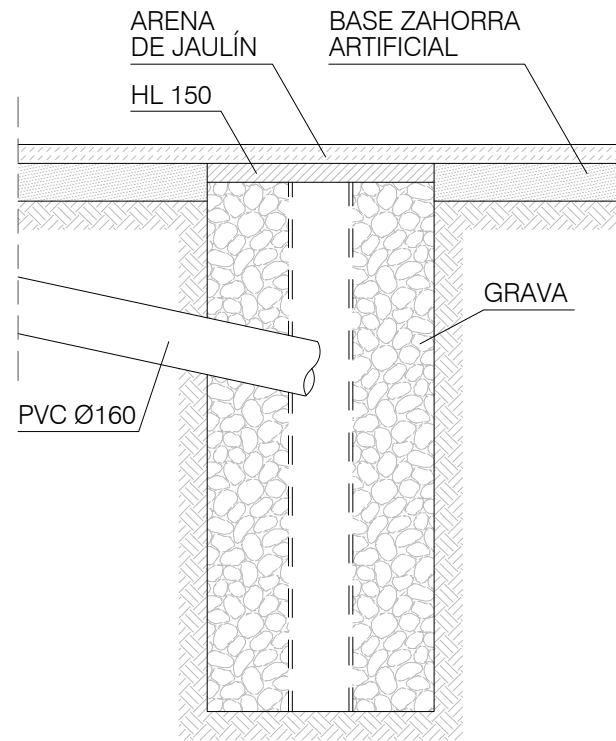

TEXTO REFUNDIDO PROYECTO DE URBANIZACIÓN

ZARAGOZA

SUZ-38/1

JUNIO 2024

PROMOTOR

JUNTA DE COMPENSACIÓN SUZ-38/1

eurotec
CONSULTORES

EL INGENIERO DE CAMINOS,
CANALES Y PUERTOS

JUAN A. ROS
Colegiado Núm. 7.839

ZONA VERDE
SANEAMIENTO
HOJA 1 DE 5

ESCALA: 1/500

plano T.19
REF: P799