




ALZADO  
CARA ANTIHORARIA  
E: 1/60

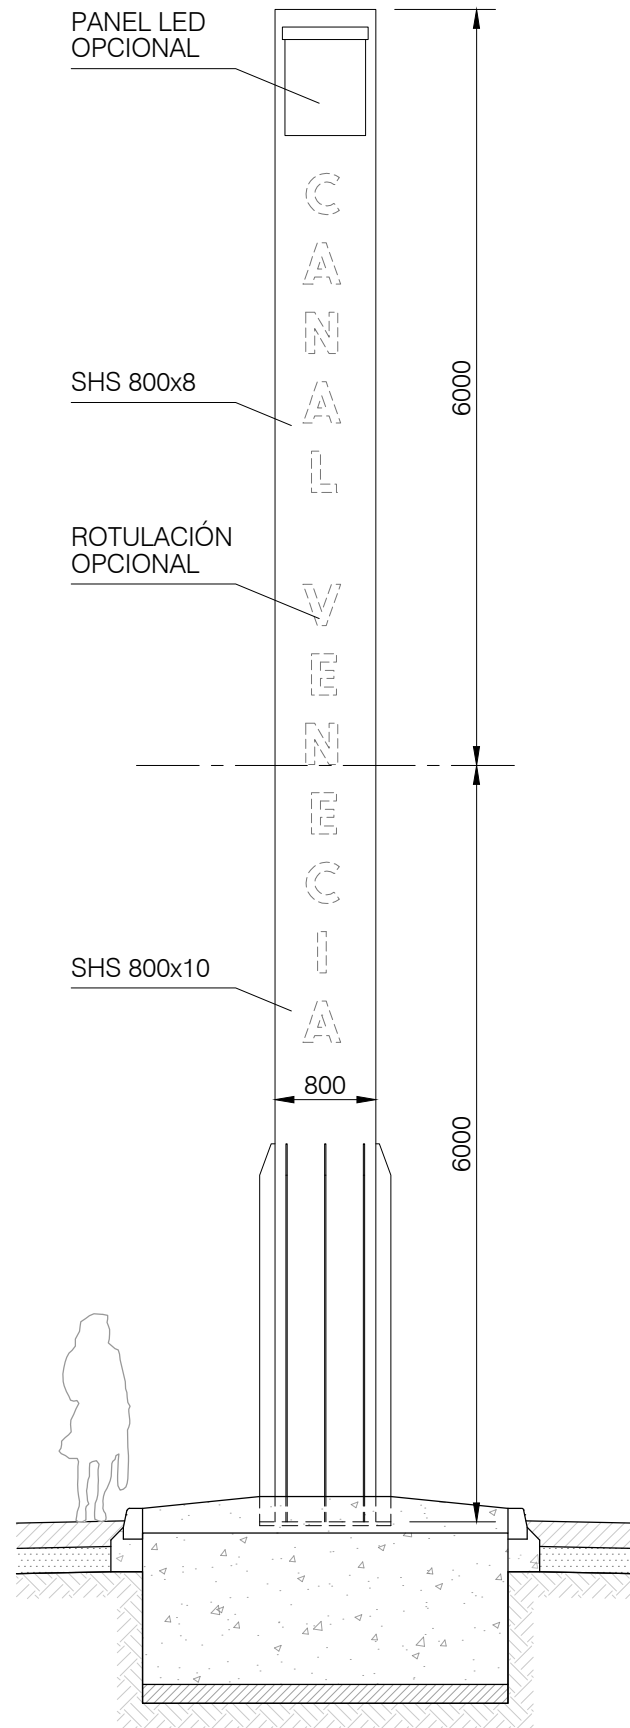

ALZADO  
CARA HORARIA  
E: 1/60

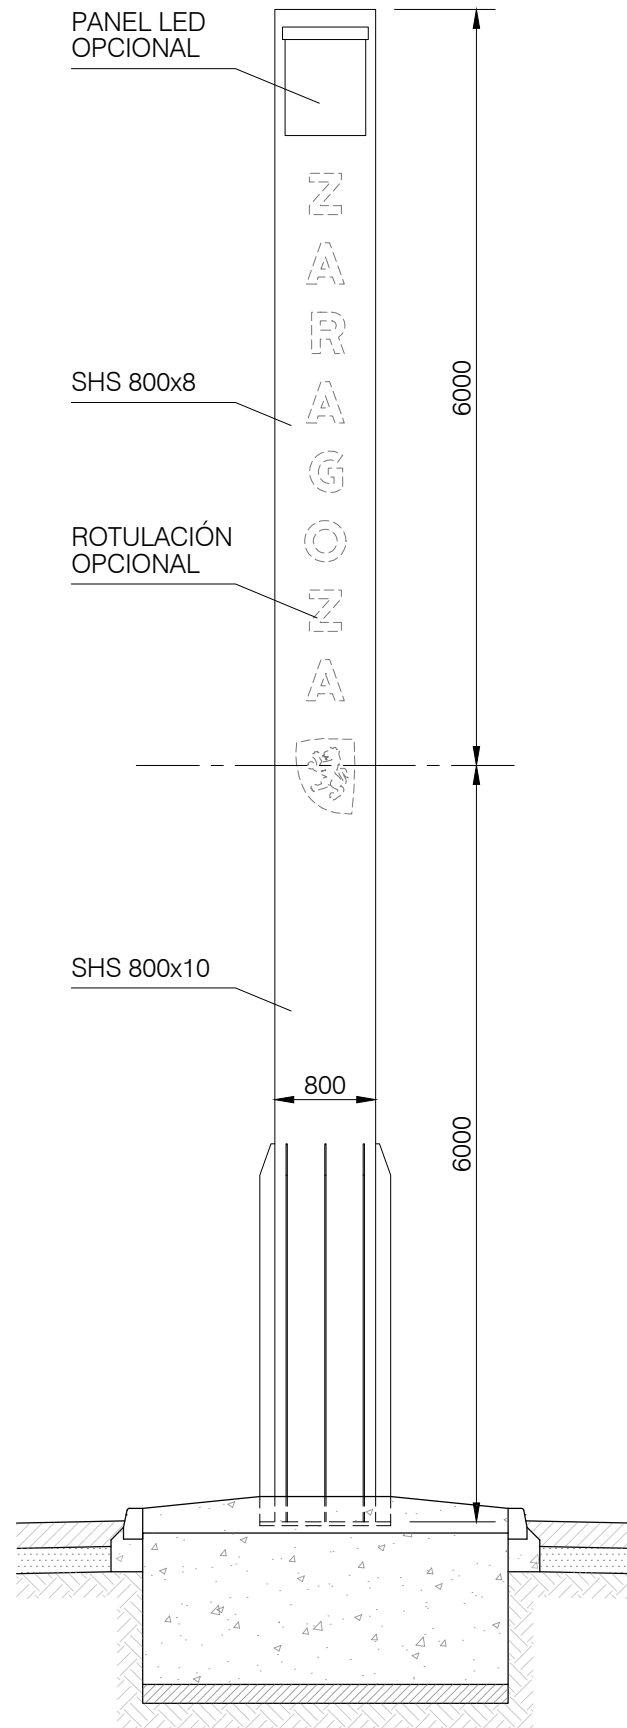

ANCLAJE PLACA BASE  
E: 1/30

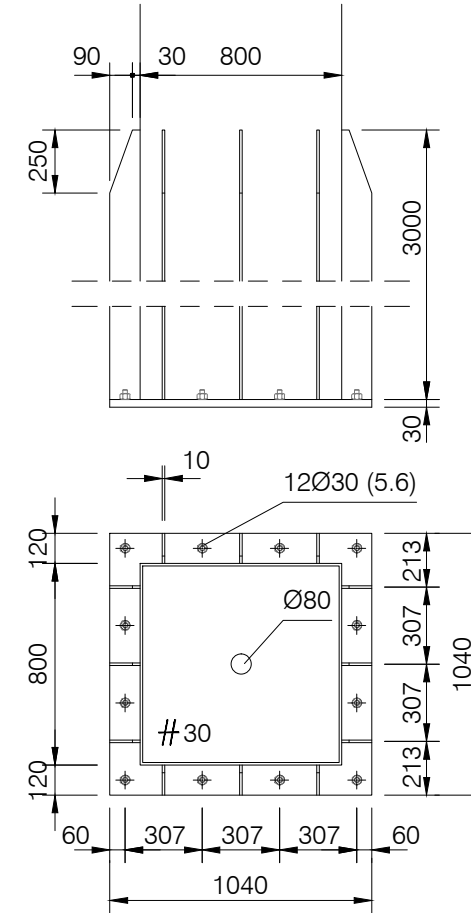

CIMENTACIÓN  
E: 1/30

