




ALZADO  
CARA ANTIHORARIA

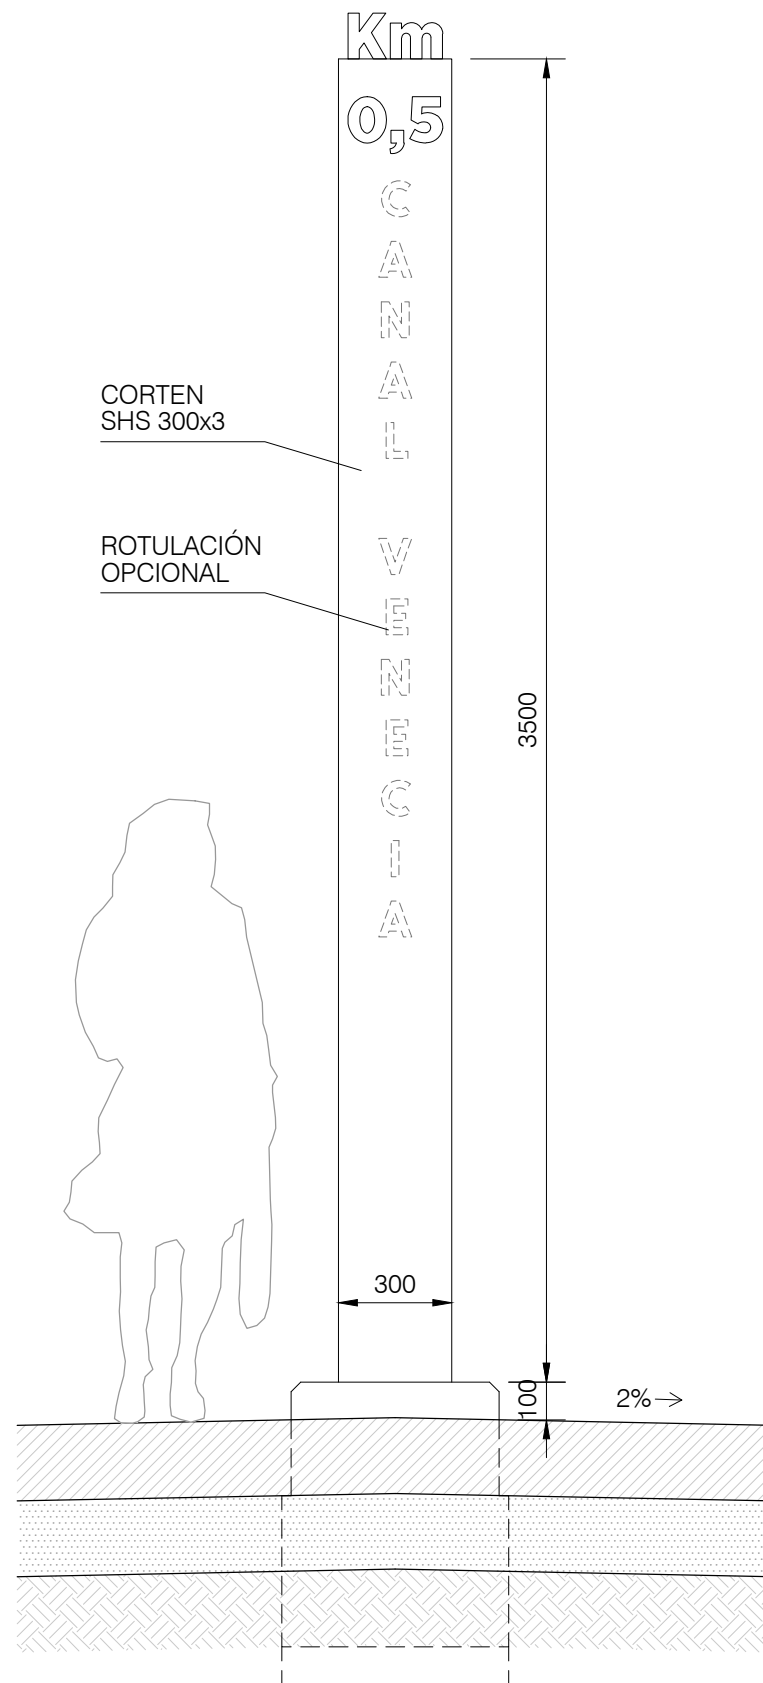

ALZADO  
CARA HORARIA

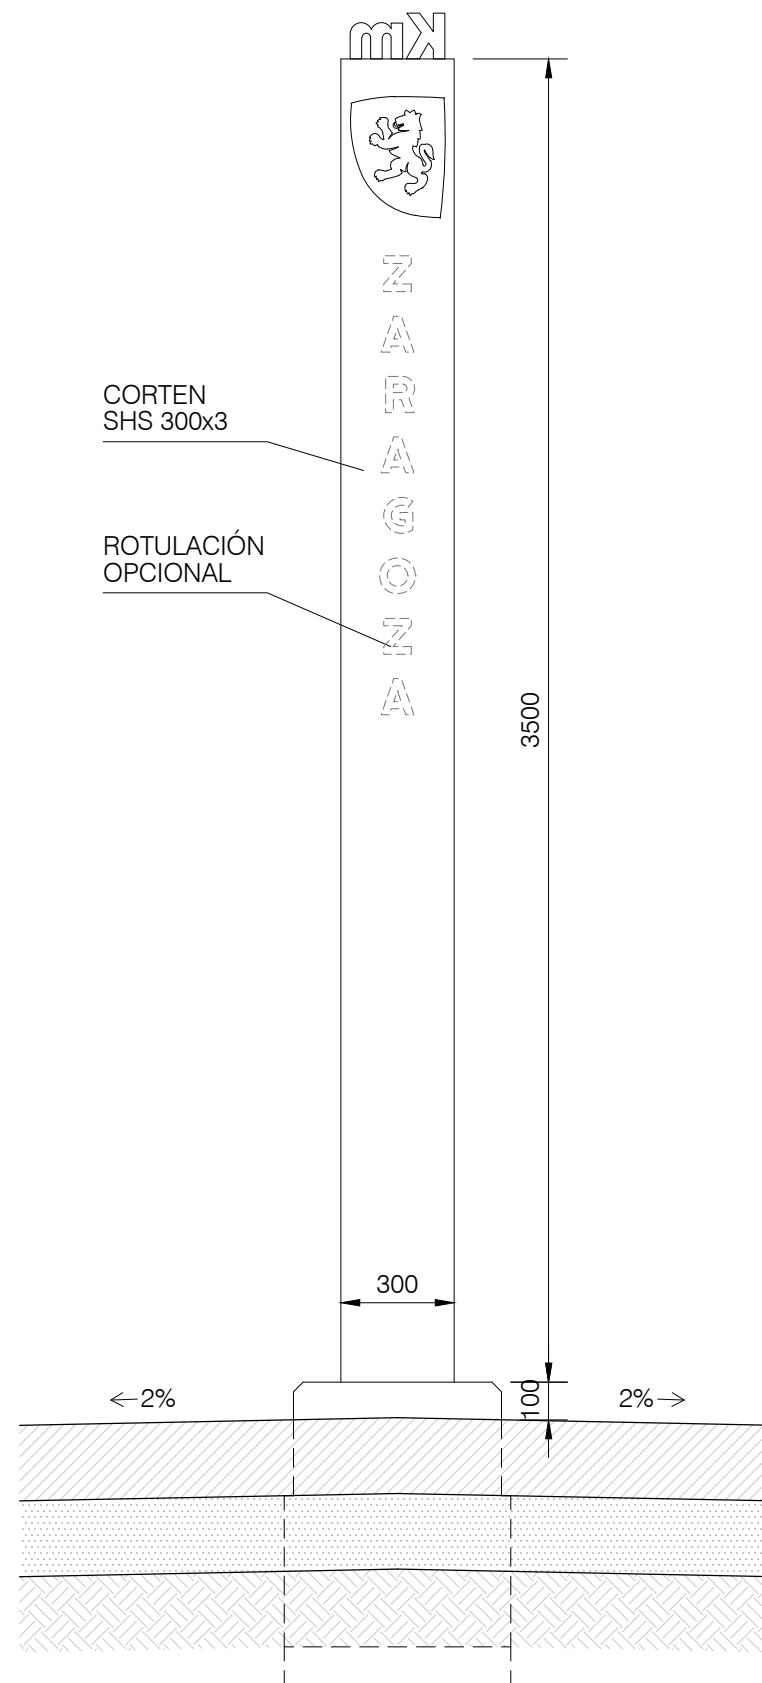

DETALLE CONEXIÓN  
E: 1/10

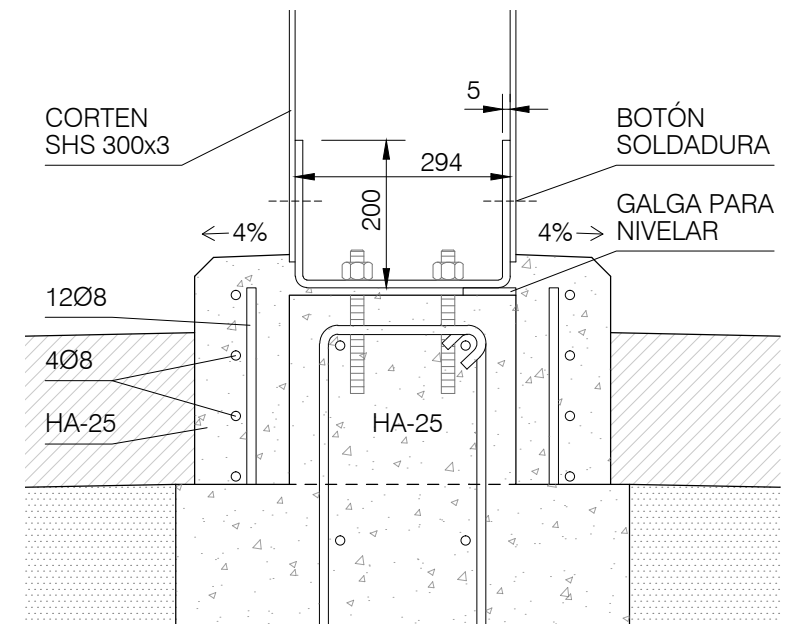

CIMENTACIÓN

