



alcorques circulares

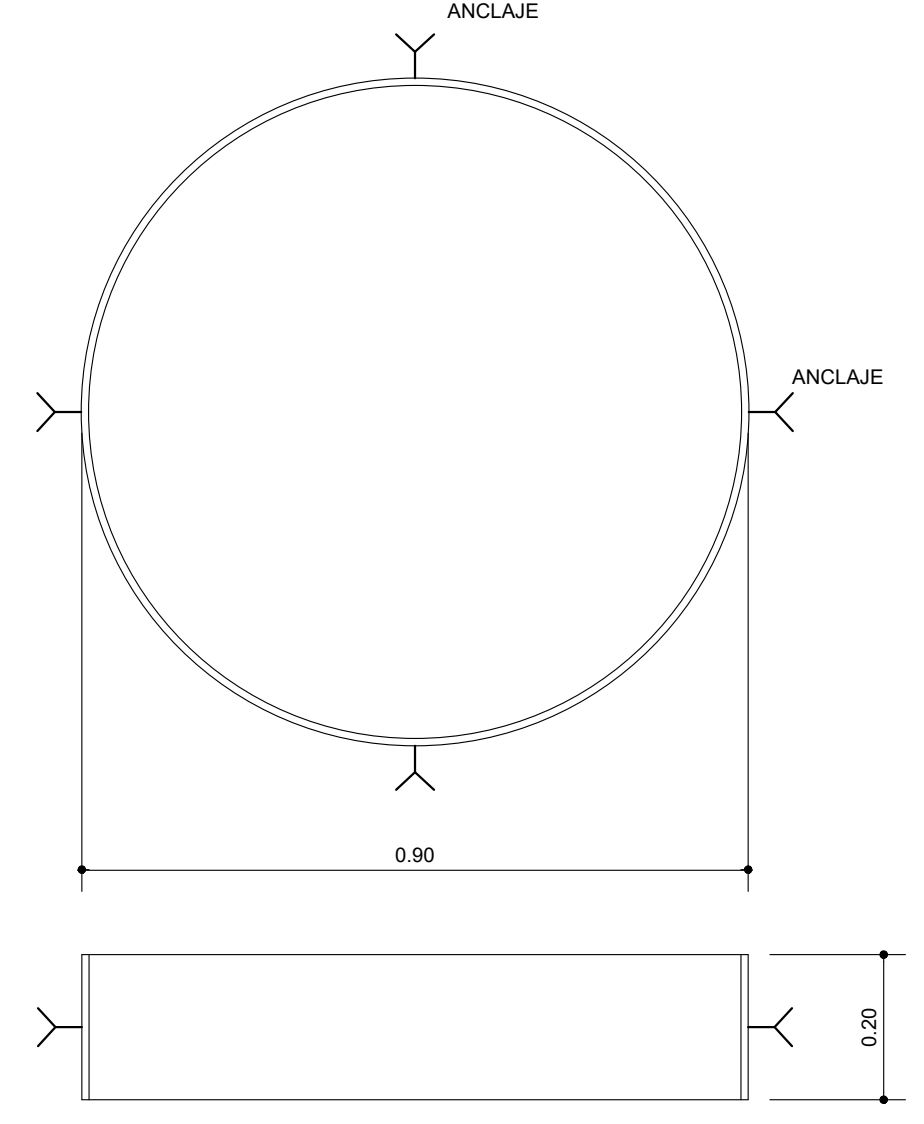


rectangulares

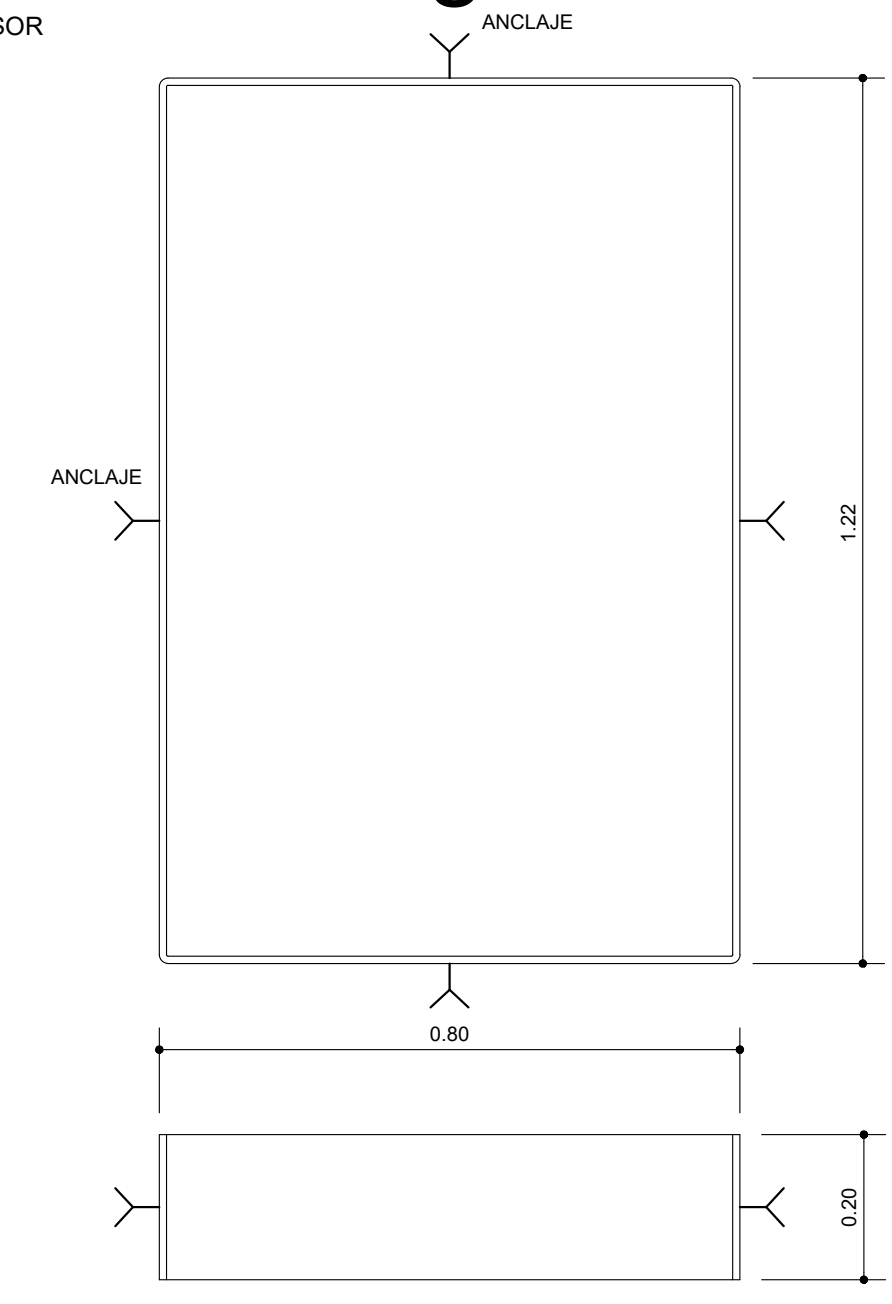


- LEYENDA
- 1 LOSETA O BALDOSA
 - 2 MORTERO M-7.5
 - 3 SOLERA DE HORMIGÓN HM-15
 - 7 ASIENTO DE HORMIGÓN HM-15
 - 8 BORDILLO DE HORMIGÓN HM-35 (15x25)
 - 9 BORDILLO DE HORMIGÓN HM-35 (20x8)
 - 14 MEZCLA BITUMINOSA EN CALIENTE AC11 SURF 50/70 D
 - 15 MEZCLA BITUMINOSA EN CALIENTE AC22 BIN 50/70 S
 - 18 BASE DE ZAHORRA ARTIFICIAL
 - 19 SUB-BASE ZAHORRA NATURAL
 - 20 LOSA DE HORMIGÓN HM-30
 - 23 SUELO SELECCIONADO
 - 24 TIERRA VEGETAL
 - 25 CAZ DE HORMIGÓN HM-35 (DIMENSIÓN = 15x50 cm)
 - 26 LOSA DE HORMIGÓN HM-30, DRAMIX
 - 27 BALDOSA TÁCTIL INDICADORA DE ADVERTENCIA CON BOTONES 40x40x3,5cm (8x8) tacos
 - 38 RIGOLA DE HORMIGÓN HM-30 (40x30 a 34 cm)

rebaje de bordillo para baden

planta ESCALA 1:100

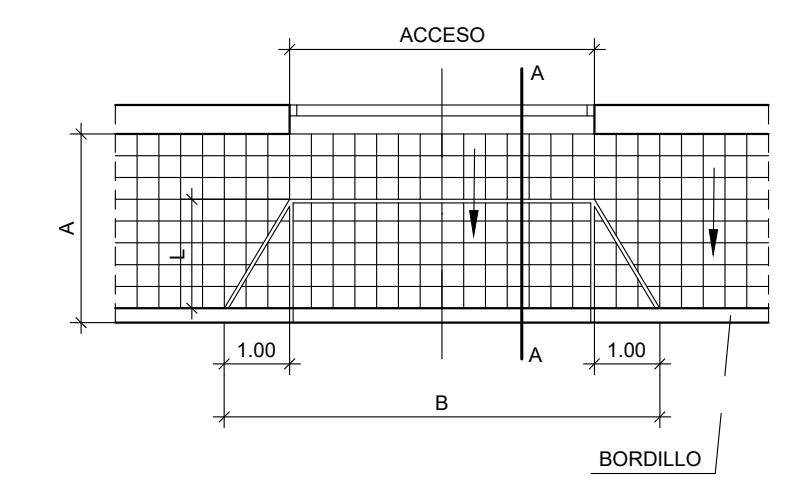

sección A-A' ESCALA 1:25

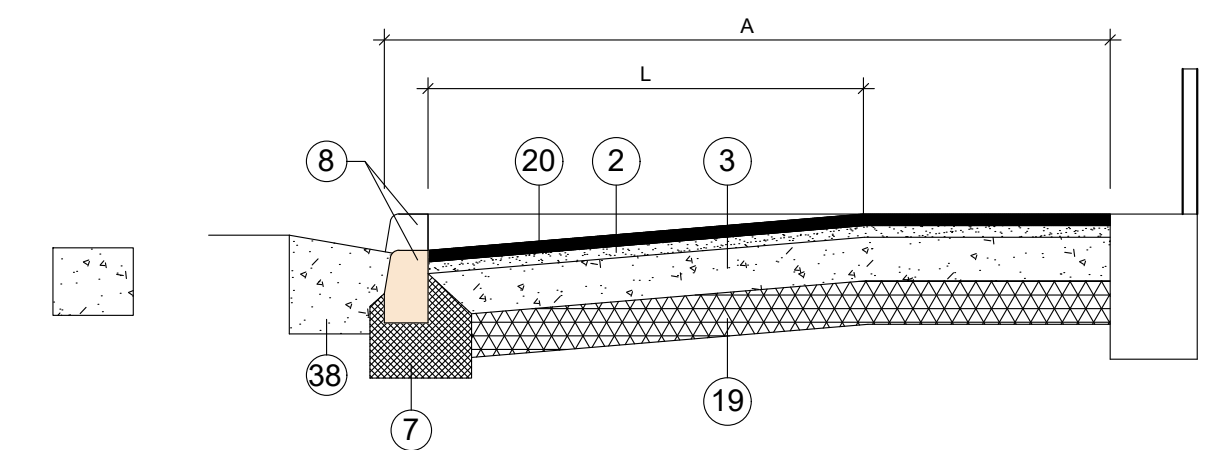


ACCESO	B
< 3,50	5,00
3,50 a 4,50	6,00
4,50 a 5,50	7,00


ANCHO DE ACERA A
A < 2,50 m. L = A
A ≥ 2,50 m. L = 1,00m.

rebaje de bordillo paso de peatones


planta ESCALA 1:40

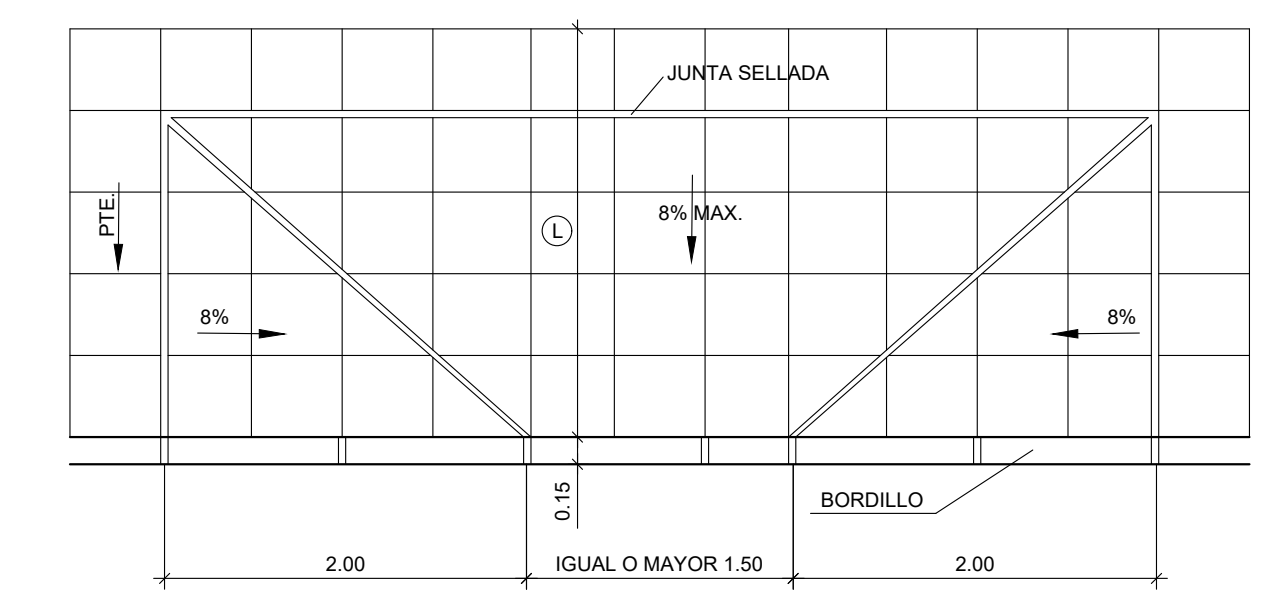

alzado bordillo

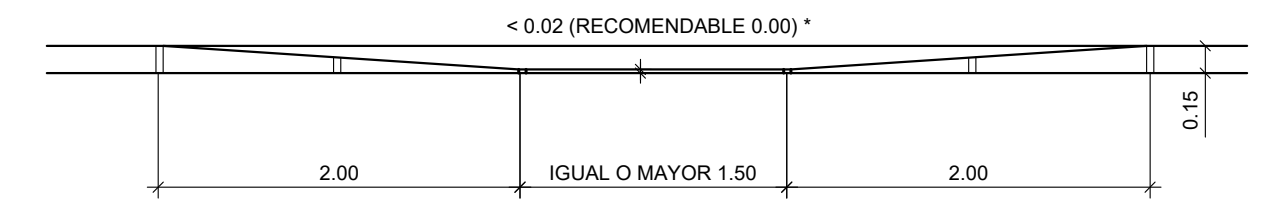


perspectiva

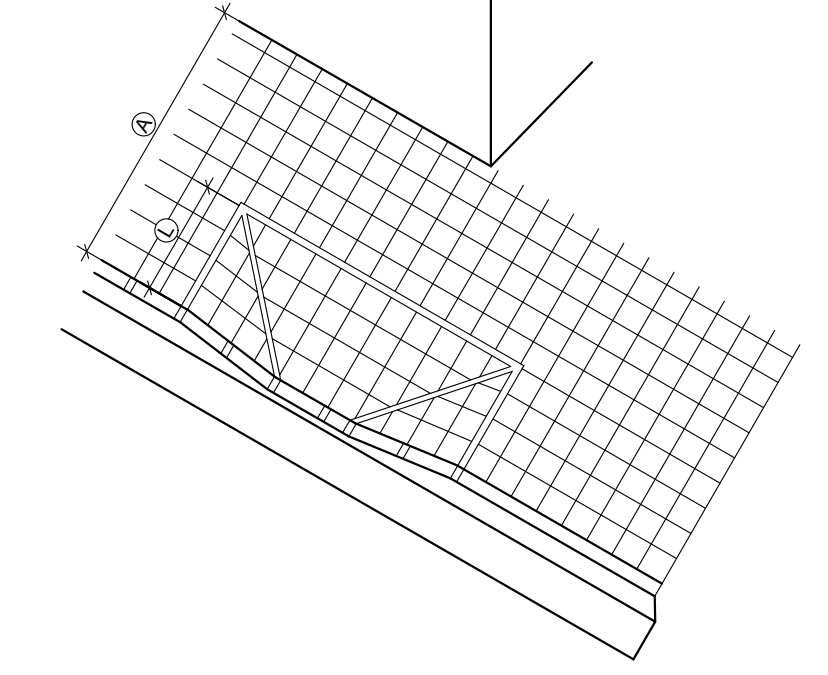


ANCHO DE ACERA (A)
A < 3,50 m. L = A
A ≥ 3,50 m. L = 2,00m.

* RESALTE DE BORDILLO
MAXIMO 2 cm.
(SUPRESION DE BARRERAS
ARQUITECTONICAS)


camino peatonal de hormigón

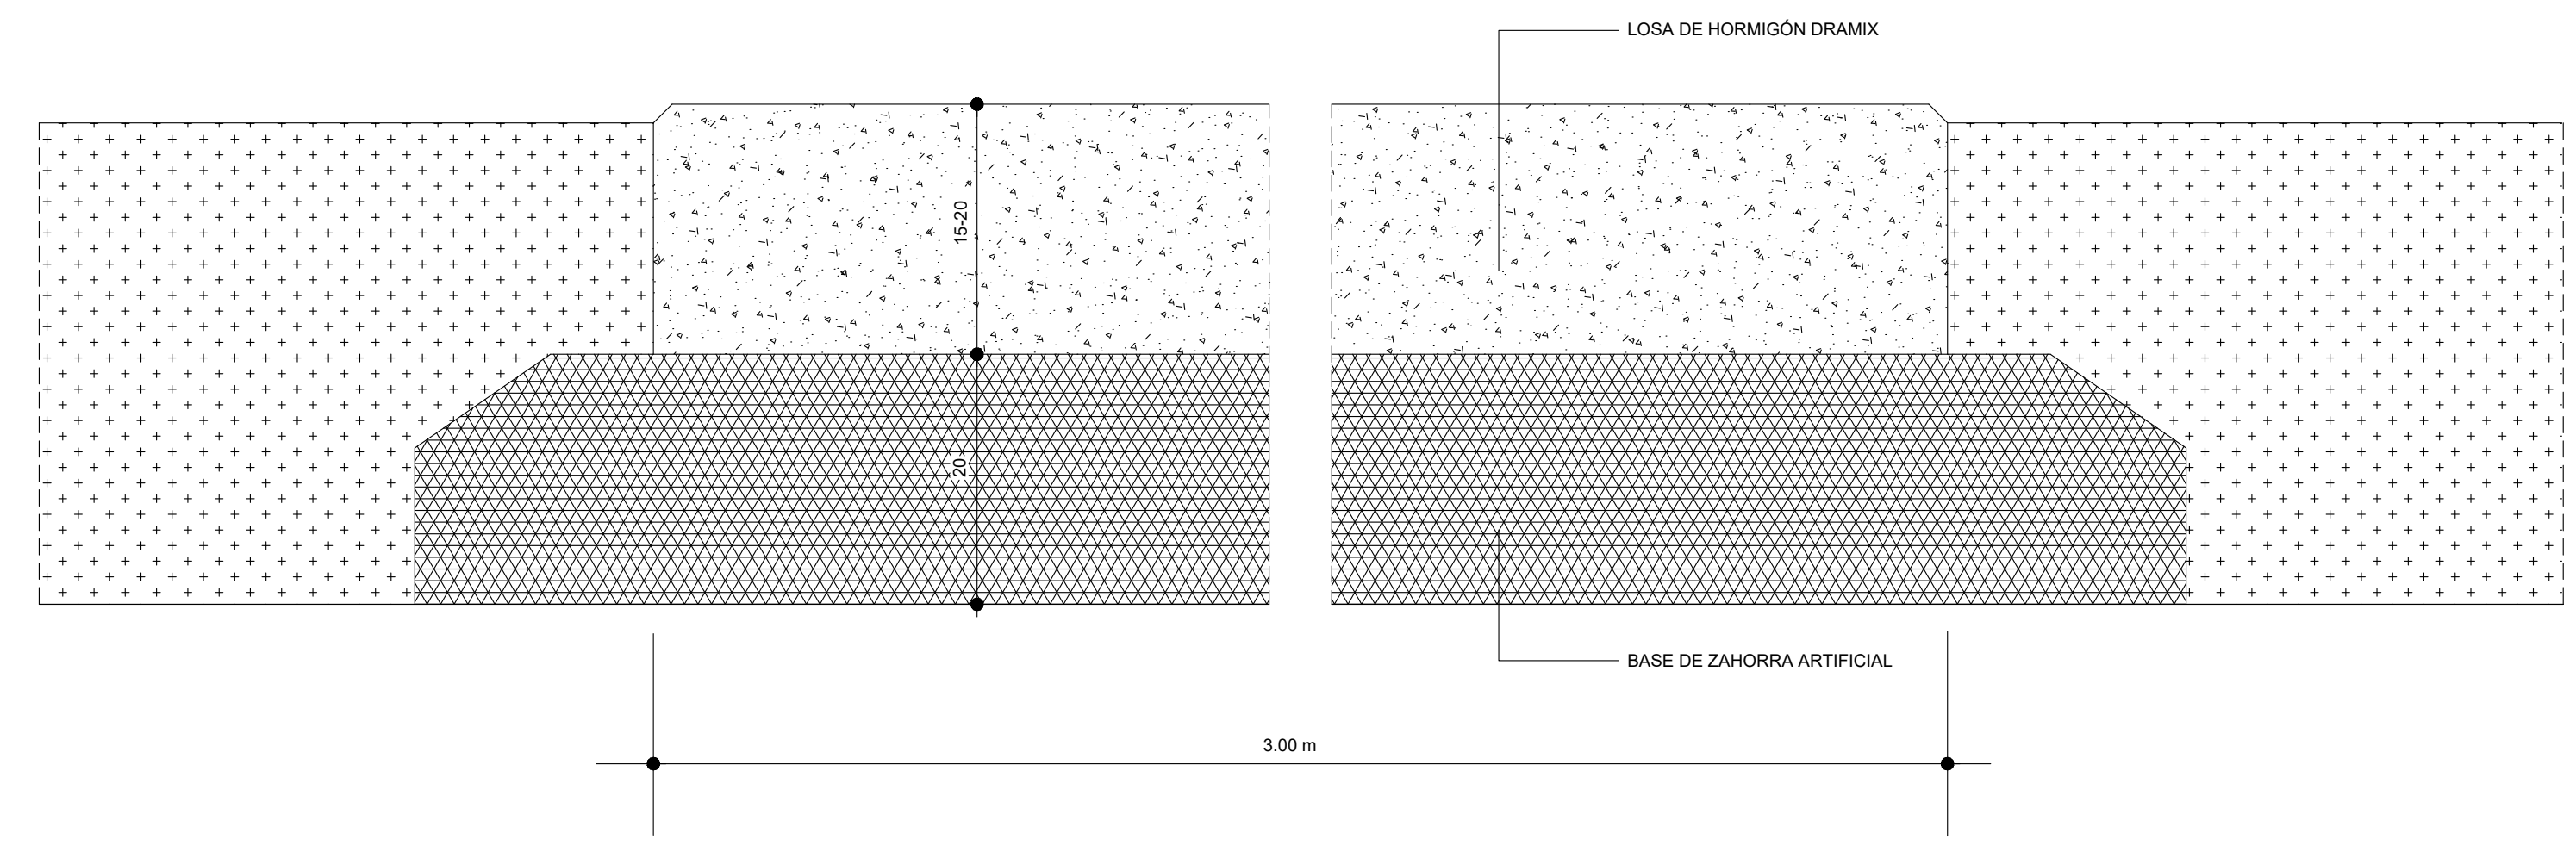

camino peatonal canal

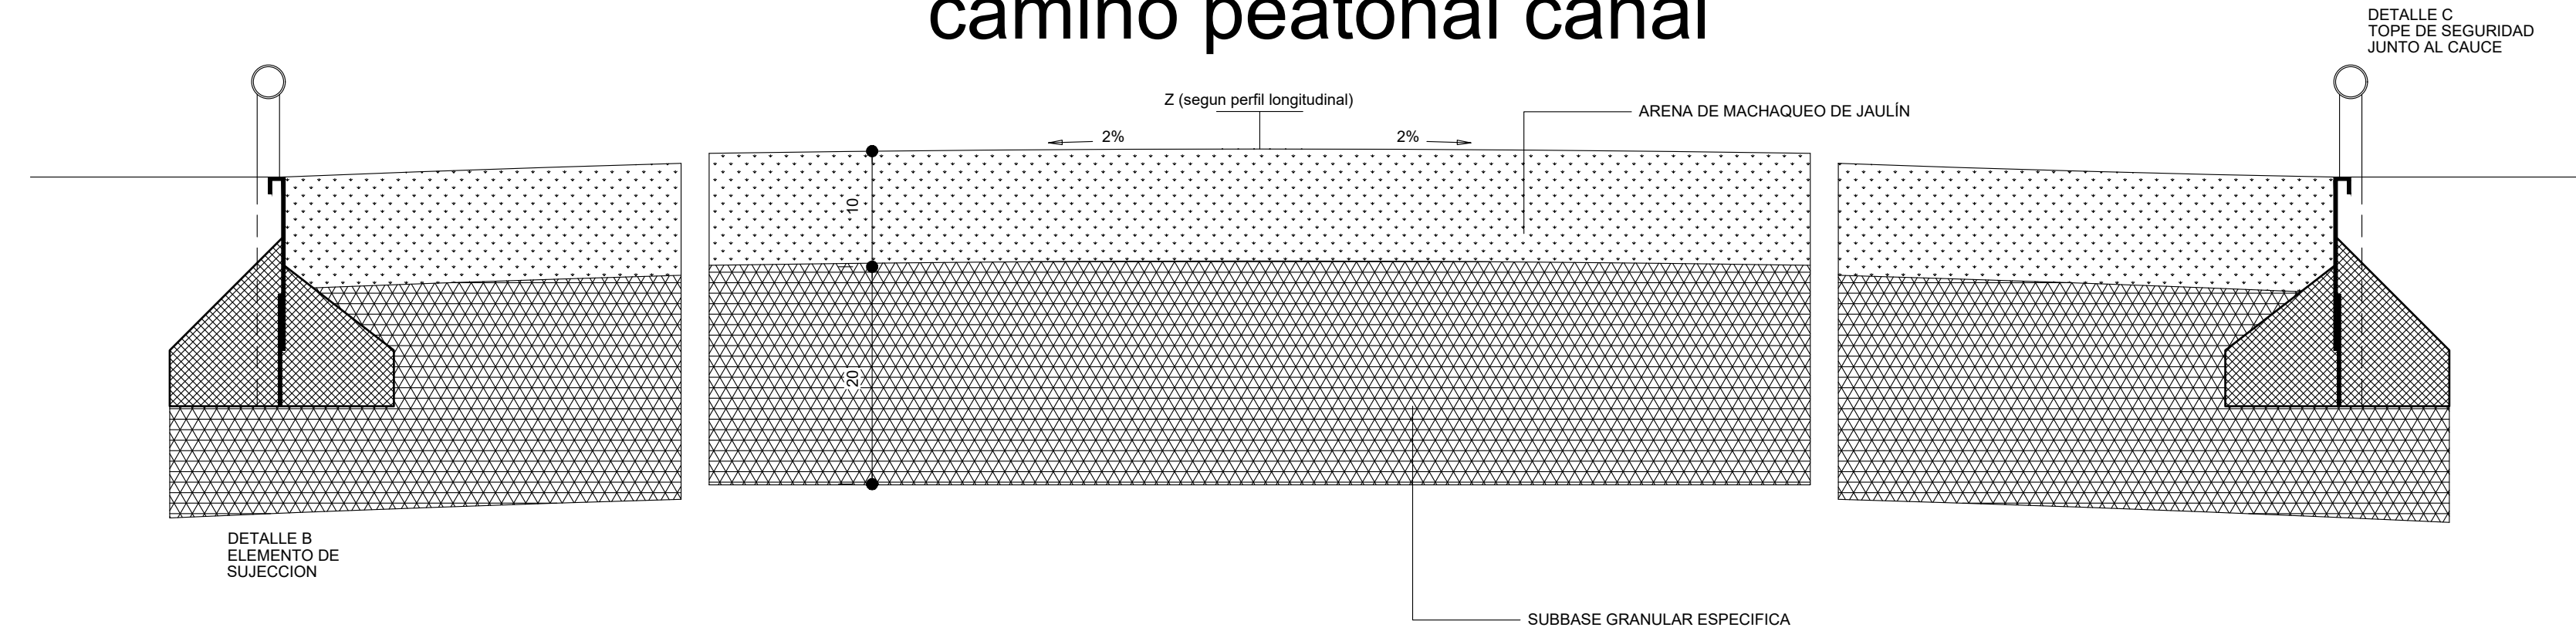

DETALLE B
ELEMENTO DE
SUJECCION
escala 1/5

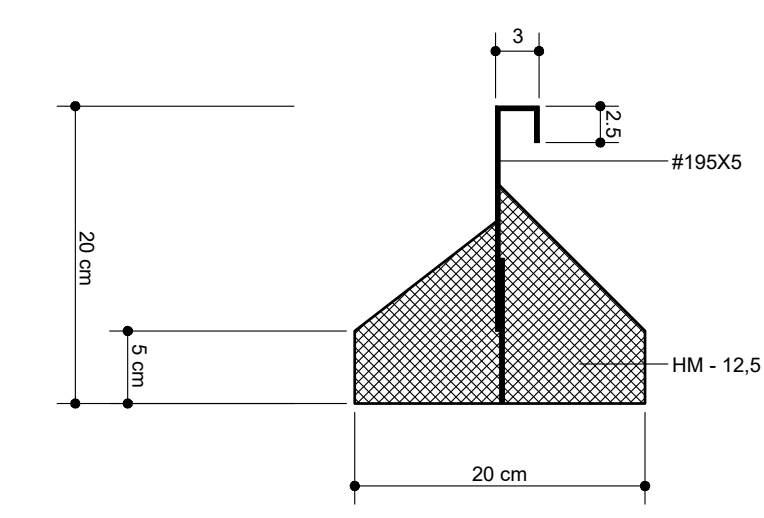

DETALLE C
TOPE DE SEGURIDAD
JUNTO AL CAUCE
escala 1/5

