TRANSVERSALES VIAL A-3

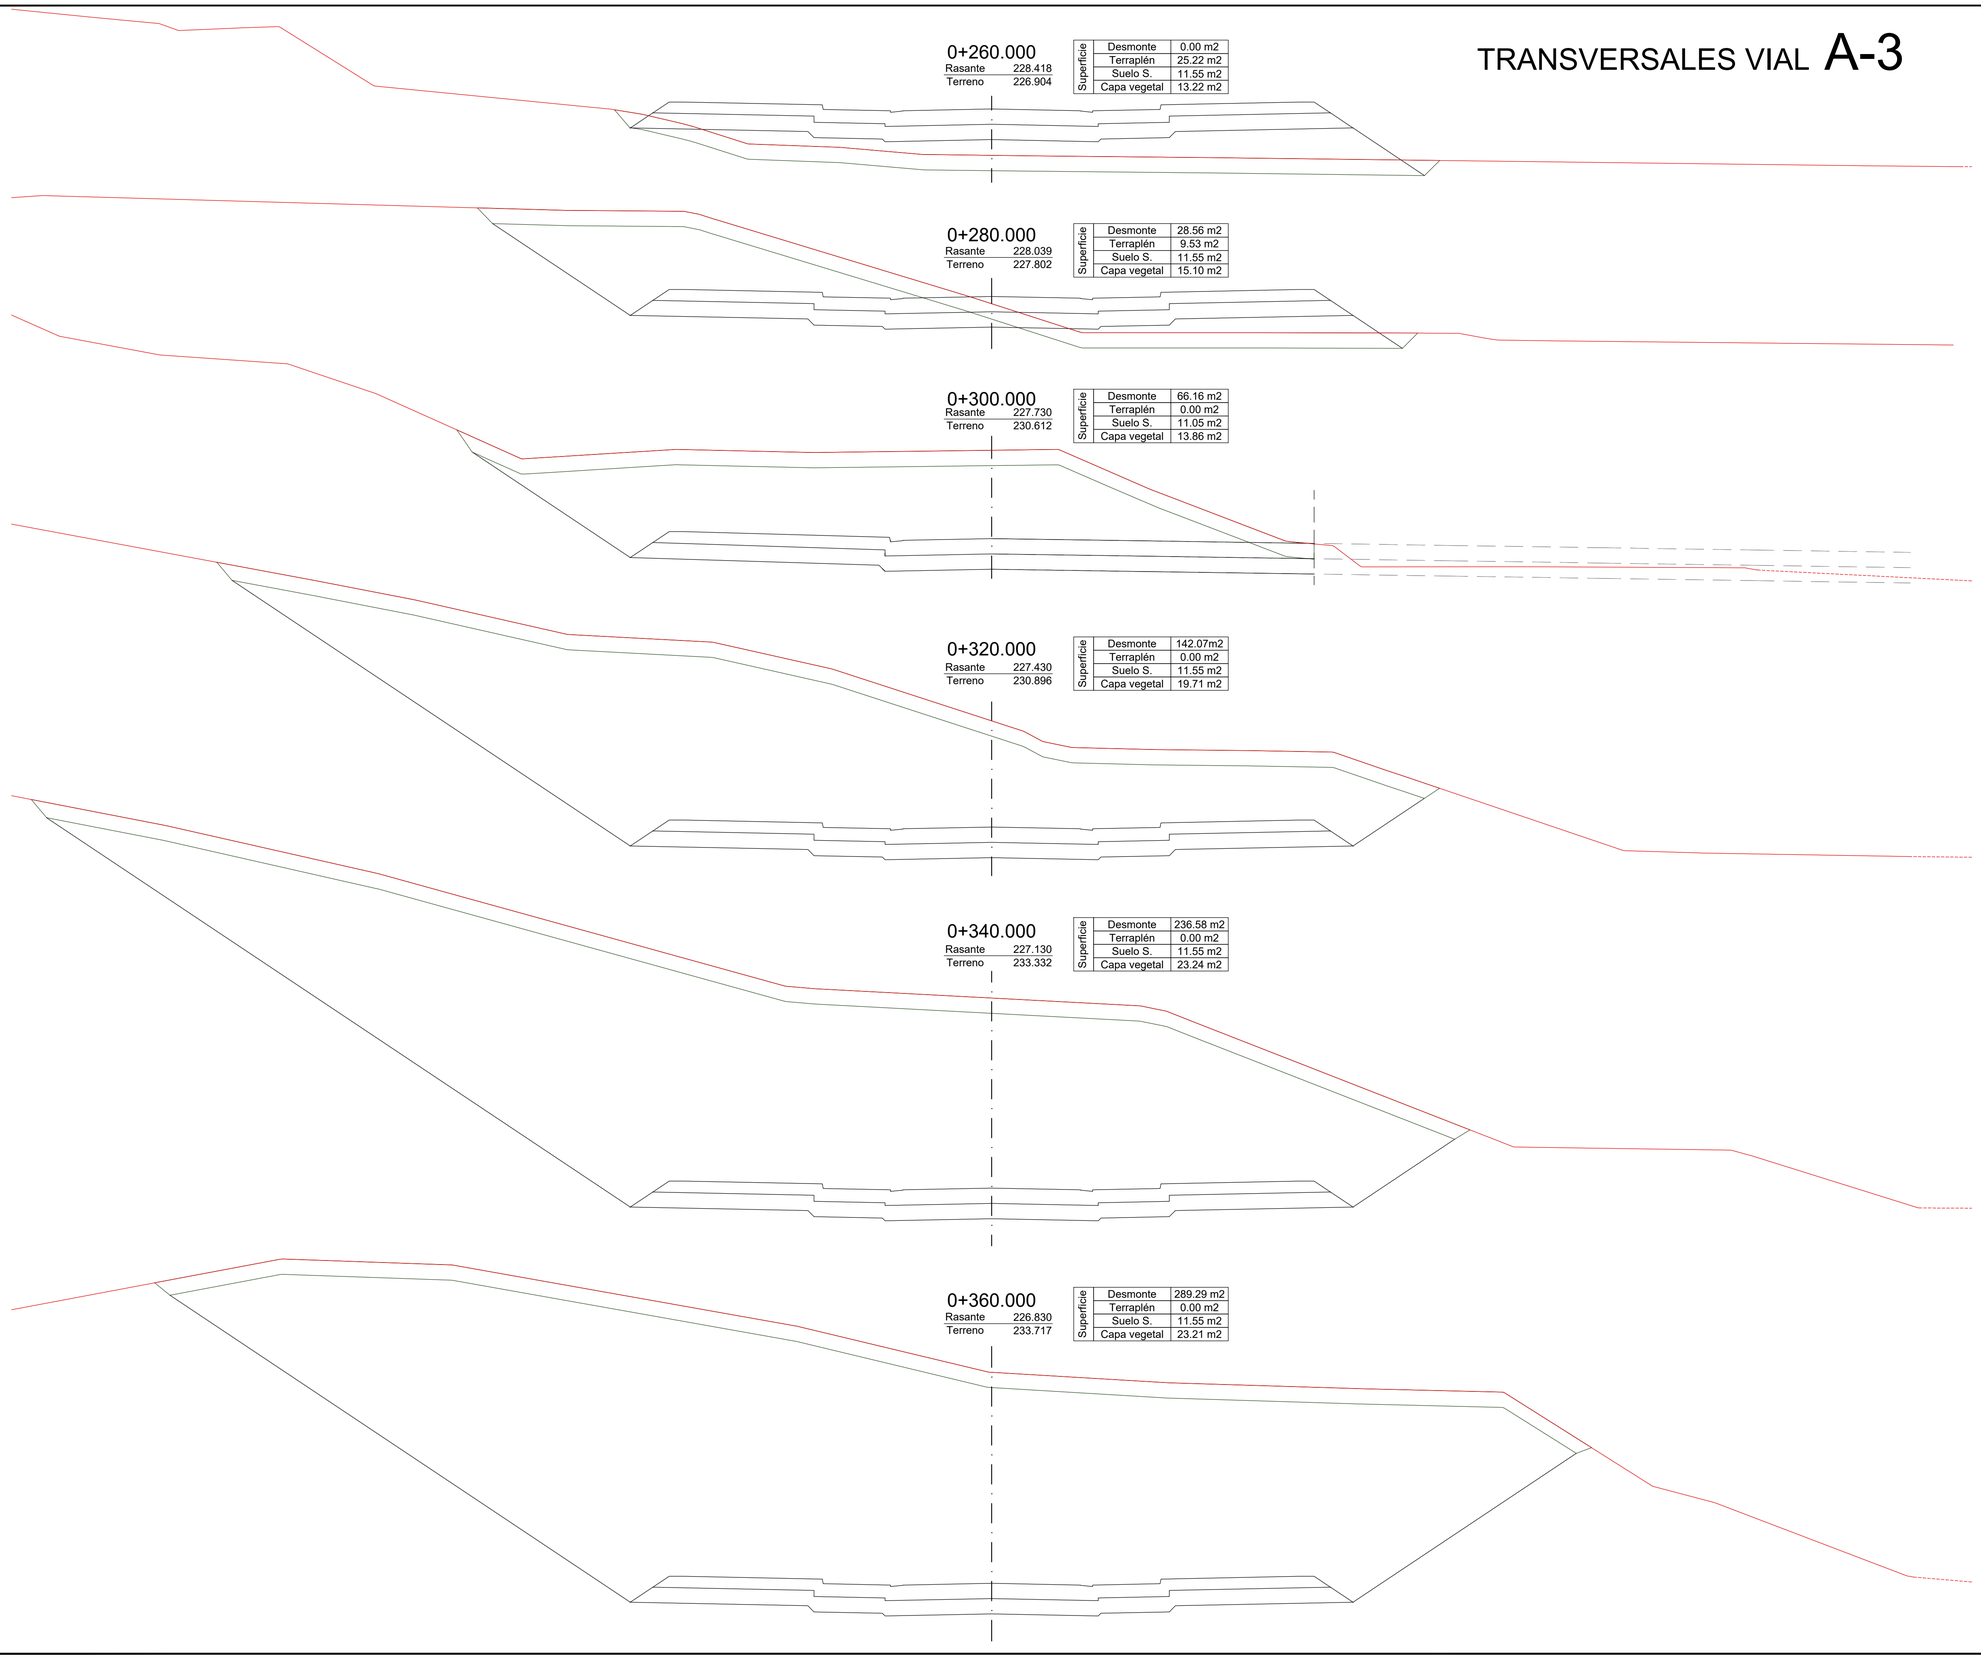

0+260.000

Rasante 228.418
Terreno 226.904

Superficie		
	Desmonte	0.00 m2
	Terraplén	25.22 m2
	Suelo S.	11.55 m2
	Capa vegetal	13.22 m2

0+280.000

Rasante 228.039
Terreno 227.802

Superficie		
	Desmonte	28.56 m2
	Terraplén	9.53 m2
	Suelo S.	11.55 m2
	Capa vegetal	15.10 m2

0+300.000

Rasante 227.730
Terreno 230.612

Superficie		
	Desmonte	66.16 m2
	Terraplén	0.00 m2
	Suelo S.	11.05 m2
	Capa vegetal	13.86 m2

0+320.000

Rasante 227.430
Terreno 230.896

Superficie		
	Desmonte	142.07m2
	Terraplén	0.00 m2
	Suelo S.	11.55 m2
	Capa vegetal	19.71 m2

0+340.000

Rasante 227.130
Terreno 233.332

Superficie		
	Desmonte	236.58 m2
	Terraplén	0.00 m2
	Suelo S.	11.55 m2
	Capa vegetal	23.24 m2

0+360.000

Rasante 226.830
Terreno 233.717

Superficie		
	Desmonte	289.29 m2
	Terraplén	0.00 m2
	Suelo S.	11.55 m2
	Capa vegetal	23.21 m2

TEXTO REFUNDIDO PROYECTO DE URBANIZACIÓN
SUZ-38/1 Y PERI "QUINTA JULIETA"
ZARAGOZA

JUNIO 2024

PROMOTOR
JUNTA DE COMPENSACIÓN DE LA UNIDAD DE EJECUCIÓN
CONJUNTA DEL PLAN PARCIAL SECTOR SUZ (D) 38/1
Y DEL PERI "QUINTA JULIETA"

EL INGENIERO DE CAMINOS, C. y P.
Fdo. FELIX ROYO MILLAN
COLEGIADO Nº 8513

ESCALAS EN ORIGINAL UNE A1
1/100
0 1 2 3 4 5 m

RED VIARIA
PERFILES TRANSVERSALES
VIAL A3

plano PU.05
03.04
REF: 381-PU-050304