TRANSVERSALES VIAL A-3

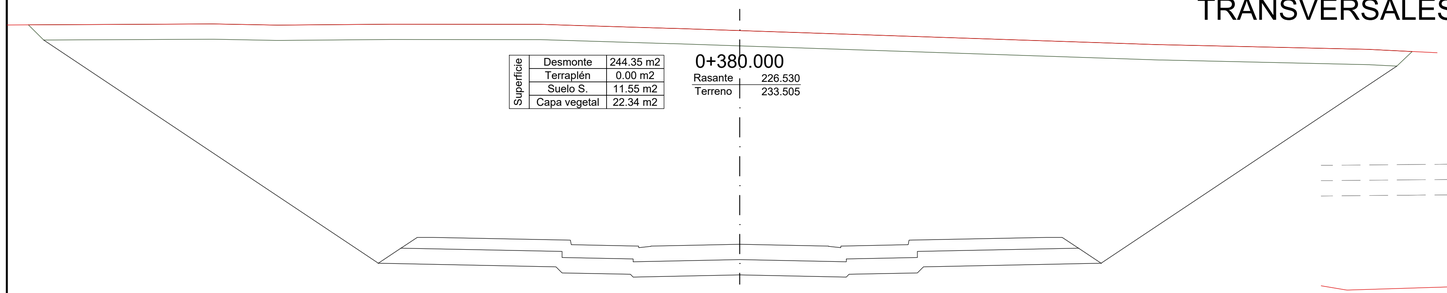

Superficie	
Desmonte	244.35 m2
Terraplén	0.00 m2
Suelo S.	11.55 m2
Capa vegetal	22.34 m2

0+380.000
Rasante 226.530
Terreno 233.505

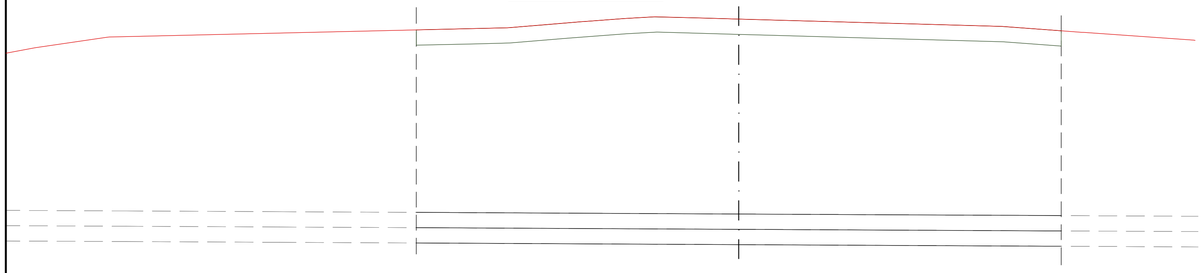

Superficie	
Desmonte	141.60 m2
Terraplén	0.00 m2
Suelo S.	10.53 m2
Capa vegetal	10.53 m2

0+400.000
Rasante 226.226
Terreno 232.593

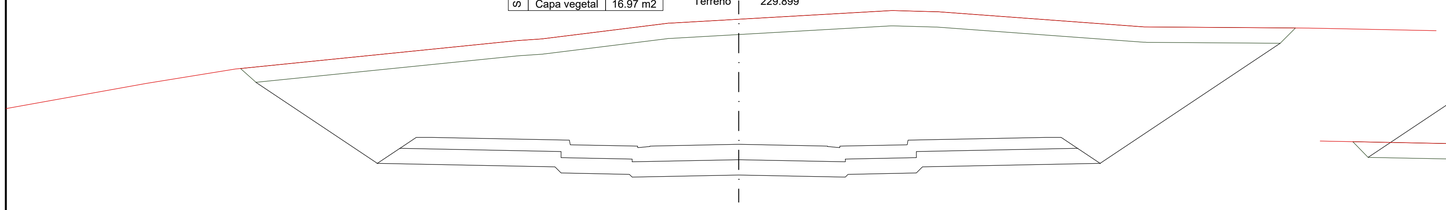

Superficie	
Desmonte	117.02 m2
Terraplén	0.00 m2
Suelo S.	11.55 m2
Capa vegetal	16.97 m2

0+420.000
Rasante 225.815
Terreno 229.899

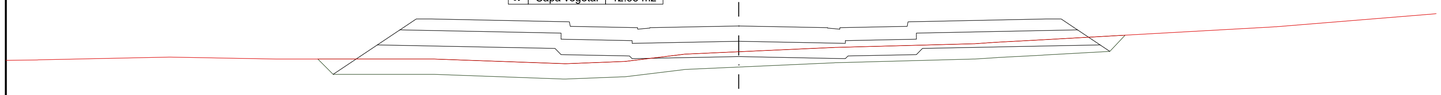

Superficie	
Desmonte	0.00 m2
Terraplén	12.81 m2
Suelo S.	11.55 m2
Capa vegetal	12.93 m2

0+440.000
Rasante 225.249
Terreno 224.407

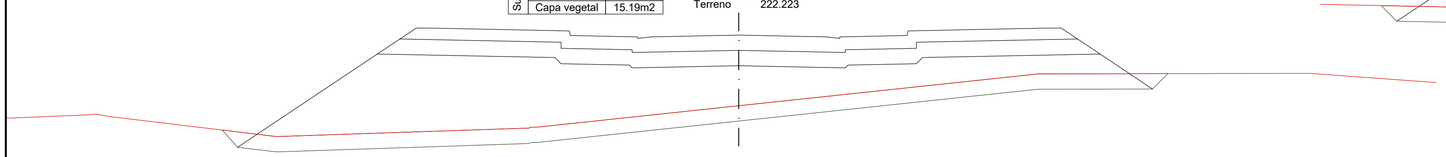

Superficie	
Desmonte	0.00 m2
Terraplén	54.05 m2
Suelo S.	11.55 m2
Capa vegetal	15.19m2

0+460.000
Rasante 224.530
Terreno 222.223

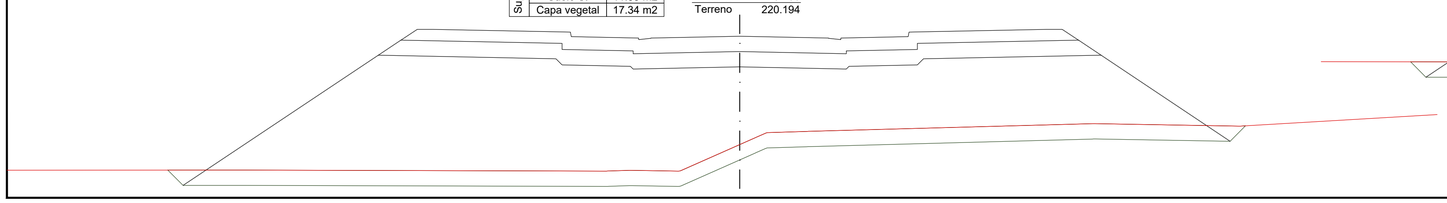

Superficie	
Desmonte	97.91 m2
Terraplén	0.00 m2
Suelo S.	11.55 m2
Capa vegetal	17.34 m2

0+480.000
Rasante 223.730
Terreno 220.194

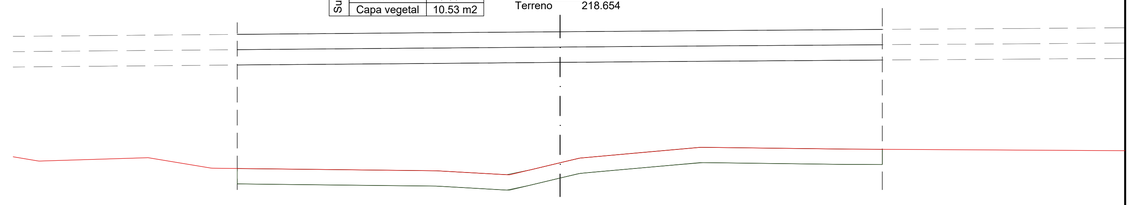

Superficie	
Desmonte	0.00 m2
Terraplén	77.95 m2
Suelo S.	10.53 m2
Capa vegetal	10.53 m2

0+500.000
Rasante 222.930
Terreno 218.654

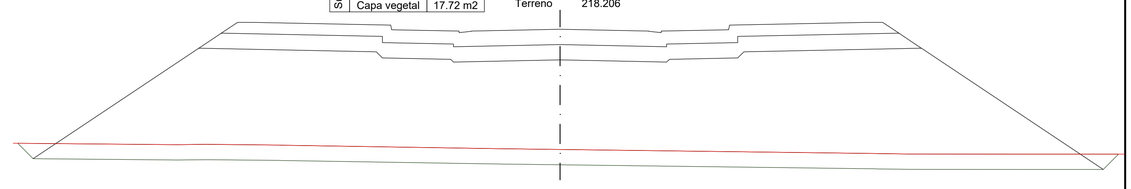

Superficie	
Desmonte	0.00 m2
Terraplén	106.00 m2
Suelo S.	11.55 m2
Capa vegetal	17.72 m2

0+520.000
Rasante 222.130
Terreno 218.206

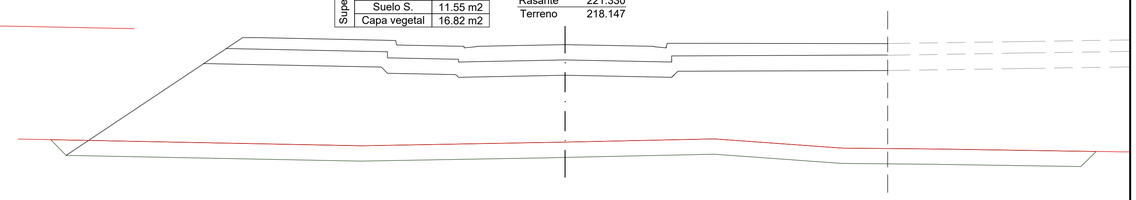

Superficie	
Desmonte	0.00 m2
Terraplén	83.54 m2
Suelo S.	11.55 m2
Capa vegetal	16.82 m2

0+540.000
Rasante 221.330
Terreno 218.147

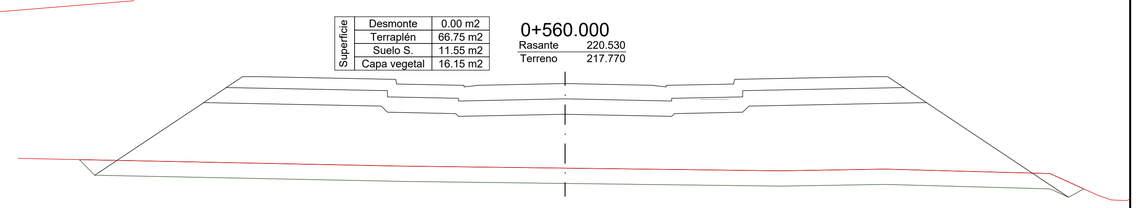

Superficie	
Desmonte	0.00 m2
Terraplén	66.75 m2
Suelo S.	11.55 m2
Capa vegetal	16.15 m2

0+560.000
Rasante 220.530
Terreno 217.770

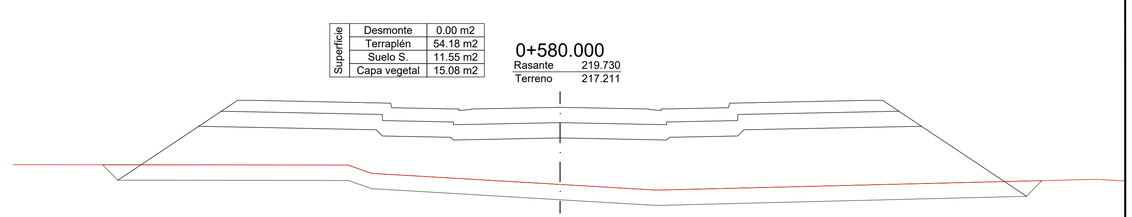

Superficie	
Desmonte	0.00 m2
Terraplén	54.18 m2
Suelo S.	11.55 m2
Capa vegetal	15.08 m2

0+580.000
Rasante 219.730
Terreno 217.211

TEXTO REFUNDIDO PROYECTO DE URBANIZACIÓN
SUZ-38/1 Y PERI "QUINTA JULIETA"
ZARAGOZA

JUNIO 2024

PROMOTOR
JUNTA DE COMPENSACIÓN DE LA UNIDAD DE EJECUCIÓN CONJUNTA DEL PLAN PARCIAL SECTOR SUZ (D) 38/1 Y DEL PERI "QUINTA JULIETA"

EL INGENIERO DE CAMINOS, C. y P.
Fdo. FELIX ROYO MILLAN
COLEGIADO Nº 8513

ESCALAS EN ORIGINAL UNE A1
1/100
0 1 2 3 4 5 m

RED VIARIA
PERFILES TRANSVERSALES
VIAL A3

plano PU.05 03.05
REF: 381-PU-050305