TRANSVERSALES VIAL B-2

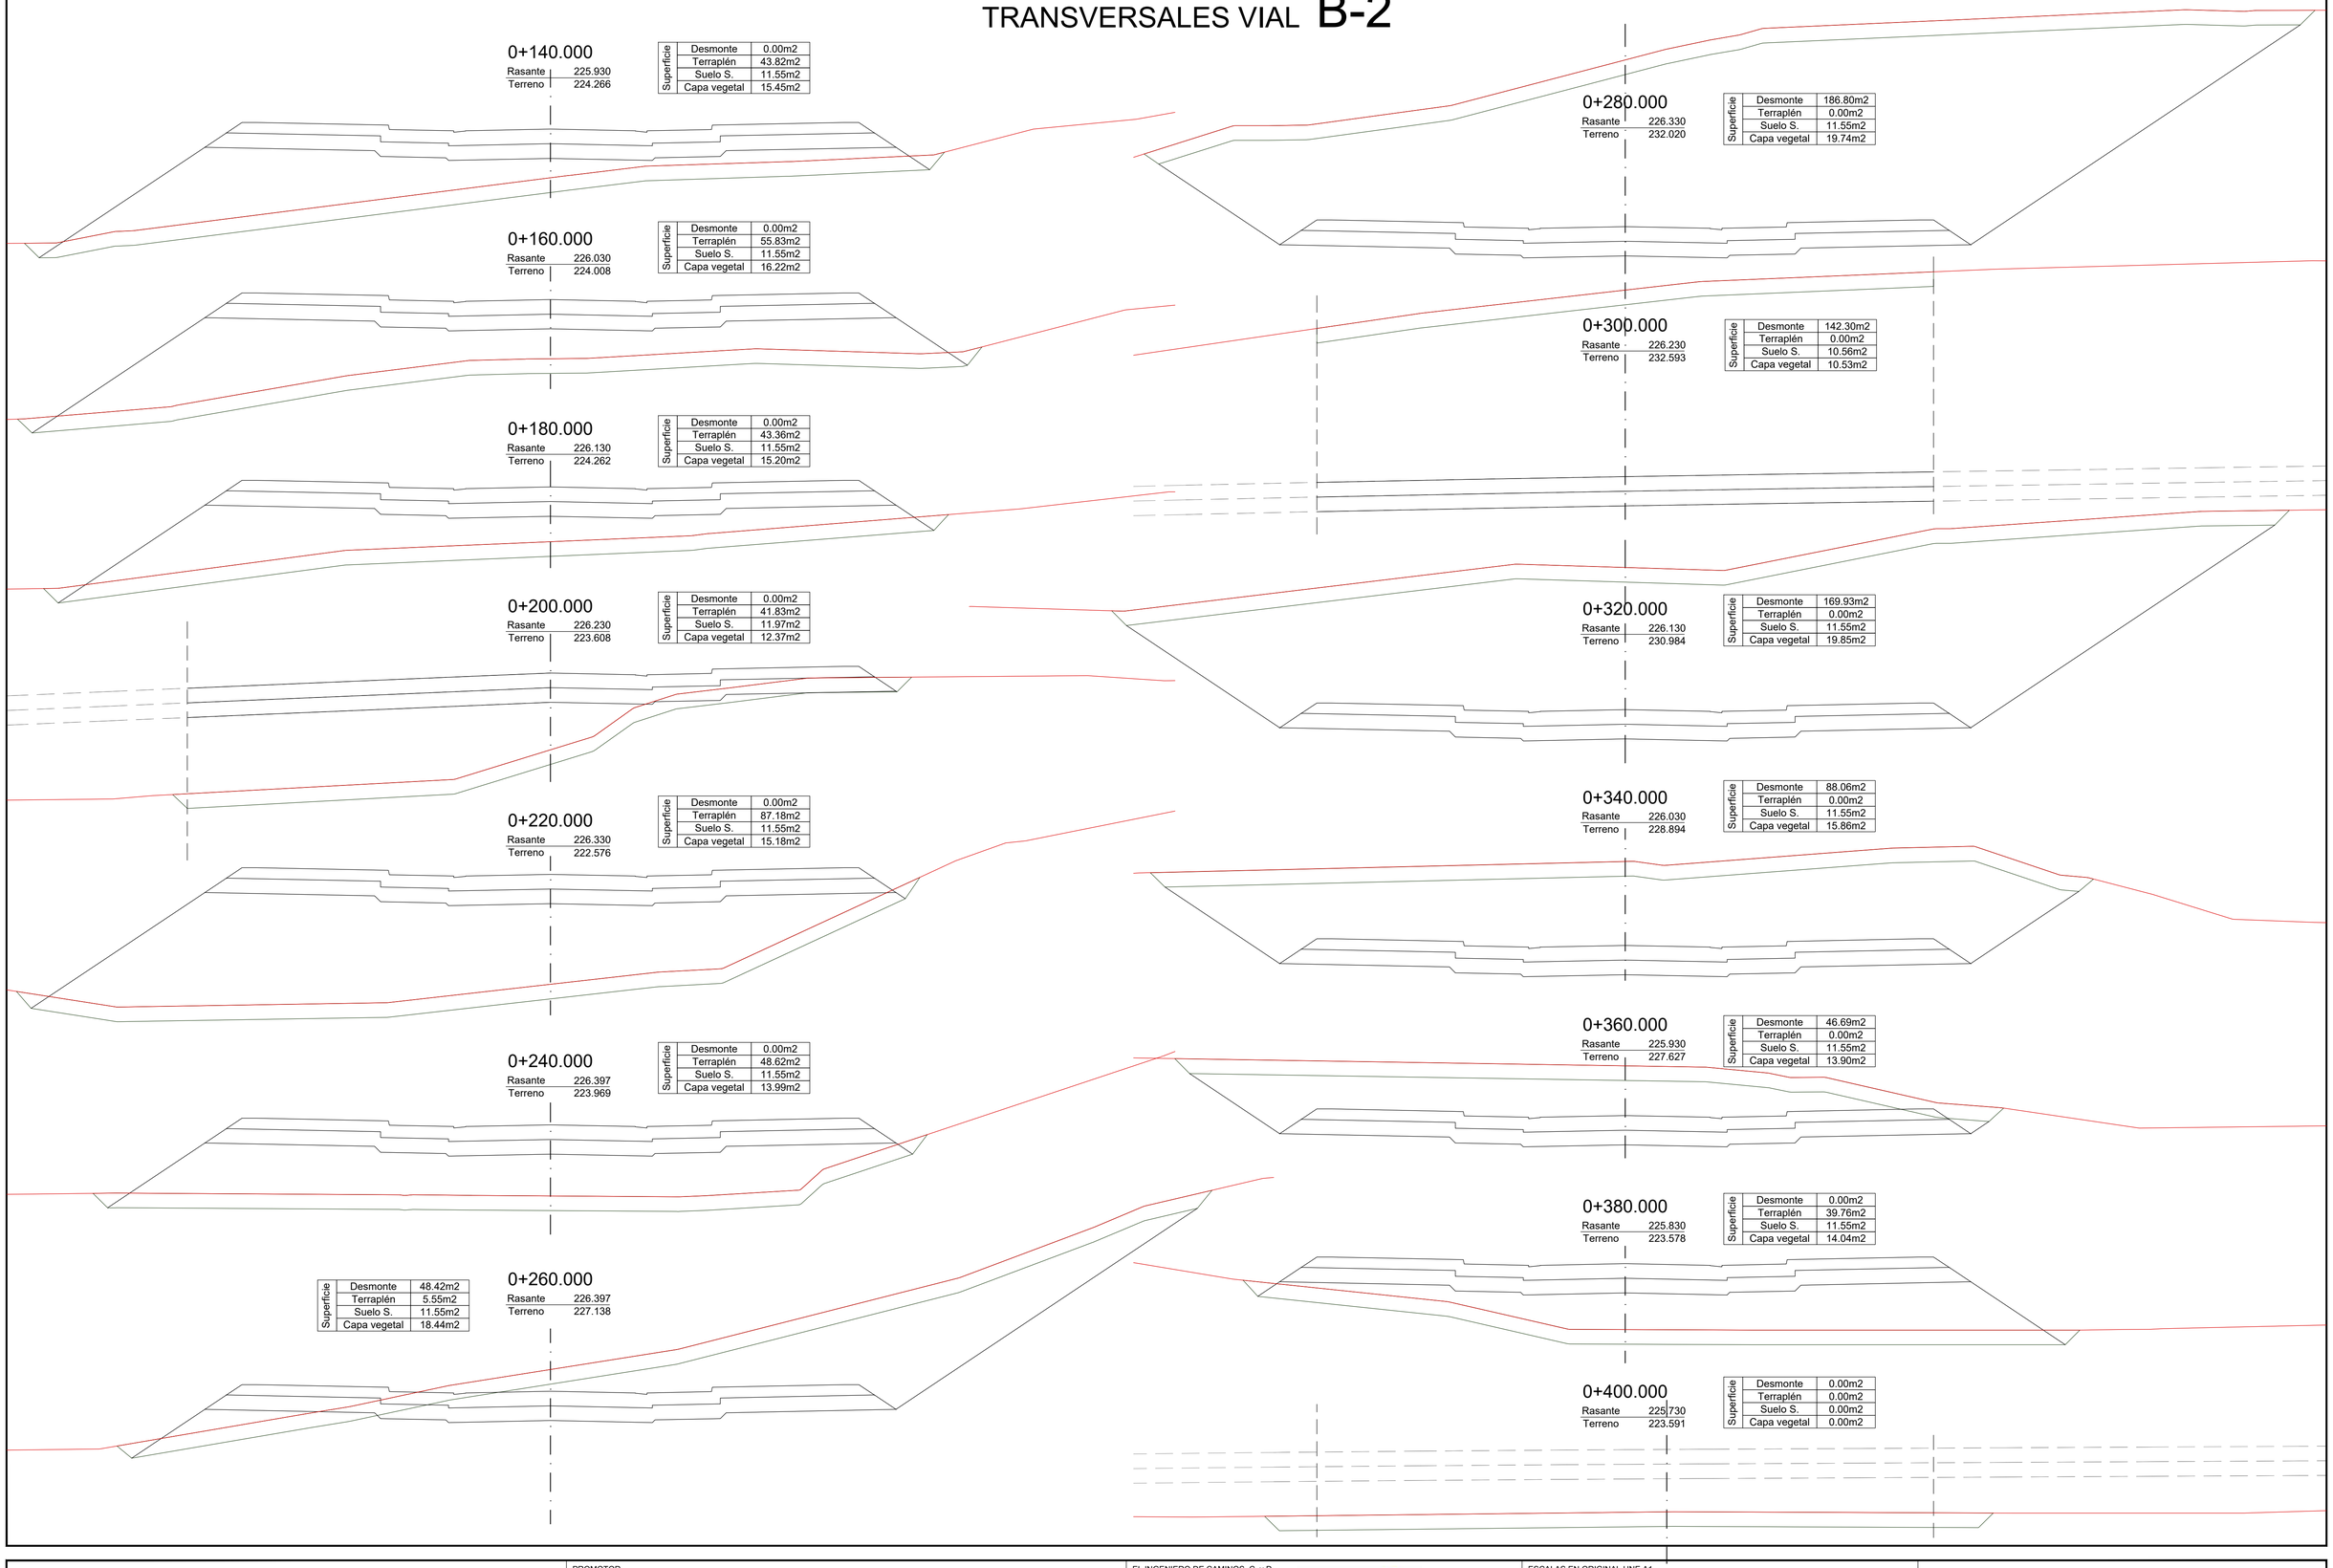

0+140.000

Rasante	225.930
Terreno	224.266

Superficie		
	Desmonte	0.00m2
	Terraplén	43.82m2
	Suelo S.	11.55m2
	Capa vegetal	15.45m2

0+160.000

Rasante	226.030
Terreno	224.008

Superficie		
	Desmonte	0.00m2
	Terraplén	55.83m2
	Suelo S.	11.55m2
	Capa vegetal	16.22m2

0+180.000

Rasante	226.130
Terreno	224.262

Superficie		
	Desmonte	0.00m2
	Terraplén	43.36m2
	Suelo S.	11.55m2
	Capa vegetal	15.20m2

0+200.000

Rasante	226.230
Terreno	223.608

Superficie		
	Desmonte	0.00m2
	Terraplén	41.83m2
	Suelo S.	11.97m2
	Capa vegetal	12.37m2

0+220.000

Rasante	226.330
Terreno	222.576

Superficie		
	Desmonte	0.00m2
	Terraplén	87.18m2
	Suelo S.	11.55m2
	Capa vegetal	15.18m2

0+240.000

Rasante	226.397
Terreno	223.969

Superficie		
	Desmonte	0.00m2
	Terraplén	48.62m2
	Suelo S.	11.55m2
	Capa vegetal	13.99m2

0+260.000

Rasante	226.397
Terreno	227.138

Superficie		
	Desmonte	48.42m2
	Terraplén	5.55m2
	Suelo S.	11.55m2
	Capa vegetal	18.44m2

0+280.000

Rasante	226.330
Terreno	232.020

Superficie		
	Desmonte	186.80m2
	Terraplén	0.00m2
	Suelo S.	11.55m2
	Capa vegetal	19.74m2

0+300.000

Rasante	226.230
Terreno	232.593

Superficie		
	Desmonte	142.30m2
	Terraplén	0.00m2
	Suelo S.	10.56m2
	Capa vegetal	10.53m2

0+320.000

Rasante	226.130
Terreno	230.984

Superficie		
	Desmonte	169.93m2
	Terraplén	0.00m2
	Suelo S.	11.55m2
	Capa vegetal	19.85m2

0+340.000

Rasante	226.030
Terreno	228.894

Superficie		
	Desmonte	88.06m2
	Terraplén	0.00m2
	Suelo S.	11.55m2
	Capa vegetal	15.86m2

0+360.000

Rasante	225.930
Terreno	227.627

Superficie		
	Desmonte	46.69m2
	Terraplén	0.00m2
	Suelo S.	11.55m2
	Capa vegetal	13.90m2

0+380.000

Rasante	225.830
Terreno	223.578

Superficie		
	Desmonte	0.00m2
	Terraplén	39.76m2
	Suelo S.	11.55m2
	Capa vegetal	14.04m2

0+400.000

Rasante	225.730
Terreno	223.591

Superficie		
	Desmonte	0.00m2
	Terraplén	0.00m2
	Suelo S.	0.00m2
	Capa vegetal	0.00m2

TEXTO REFUNDIDO PROYECTO DE URBANIZACIÓN
SUZ-38/1 Y PERI "QUINTA JULIETA"
ZARAGOZA

JUNIO 2024

PROMOTOR
JUNTA DE COMPENSACIÓN DE LA UNIDAD DE EJECUCIÓN CONJUNTA DEL PLAN PARCIAL SECTOR SUZ (D) 38/1 Y DEL PERI "QUINTA JULIETA"

EL INGENIERO DE CAMINOS, C. y P.
Fdo. FELIX ROYO MILLAN
COLEGIADO Nº 8513

ESCALAS EN ORIGINAL UNE A1
1/100
0 1 2 3 4 5 m

RED VIARIA
PERFILES TRANSVERSALES
VIAL B2

plano PU.05
03.10
REF: 381-PU-050310