


Zanja para tubería de agua


ESCALA: 1/15

Ø TUBERÍA EN mm.	ANCHURA ZANJA A	LECHO DE ARENA B
100	0.70	0.15
150	0.80	0.15
300	1.00	0.20

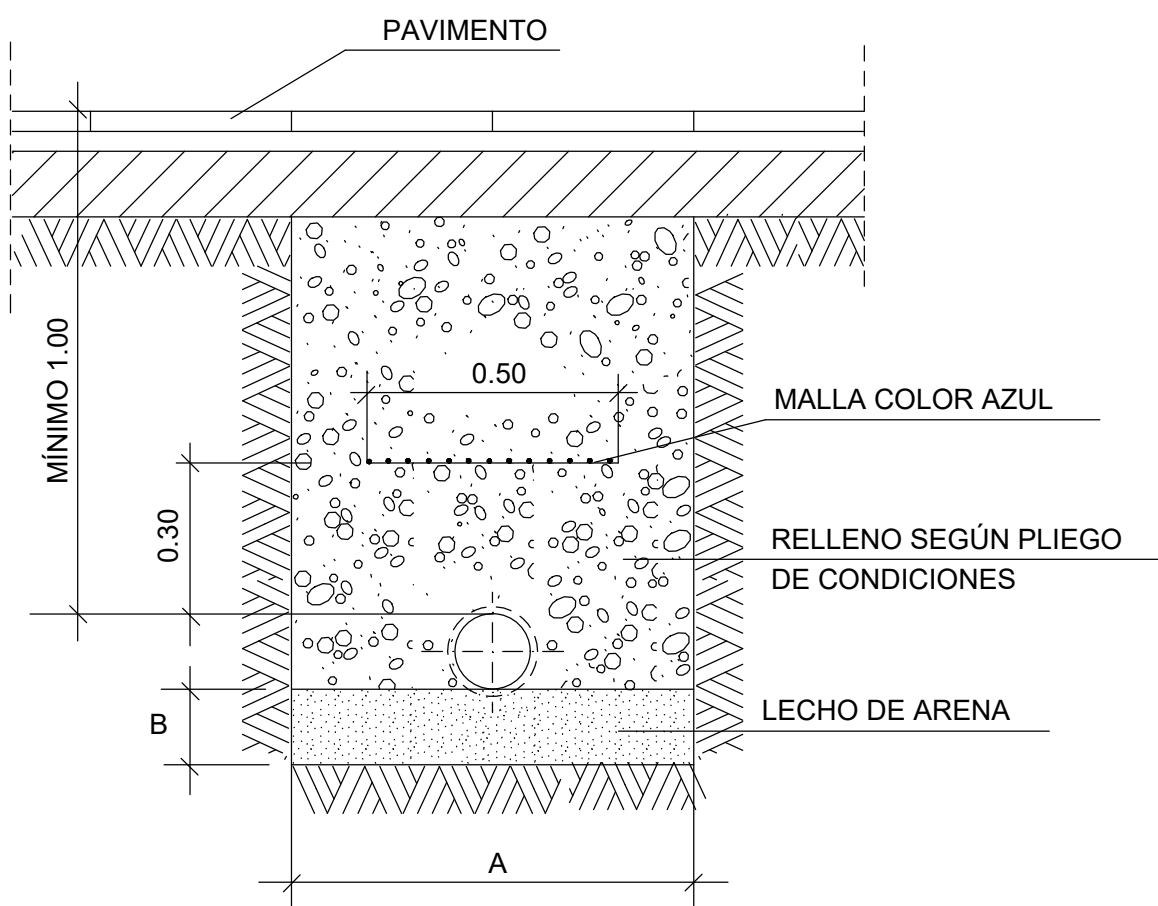


Arqueta de registro circular

ESCALA: 1/20

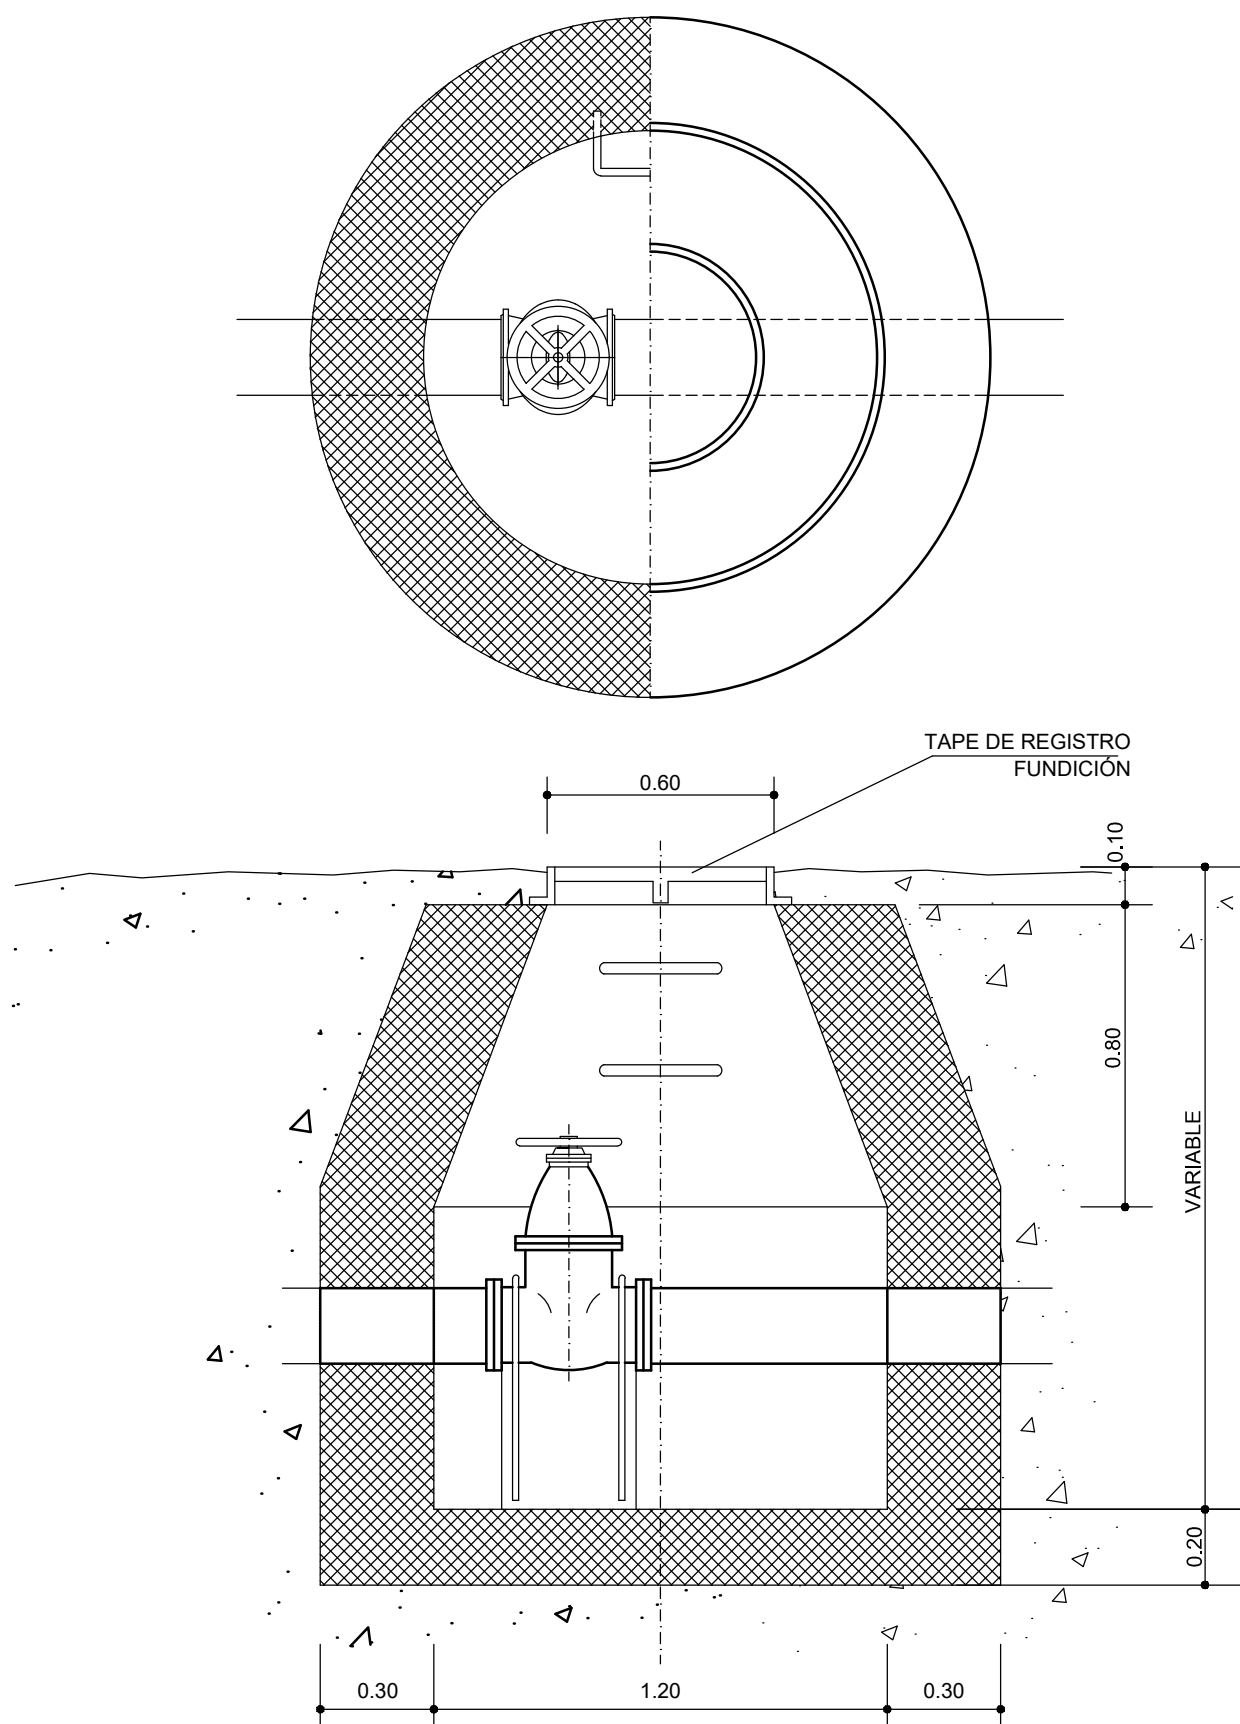

Nudo tipo

ESCALA: 1/25

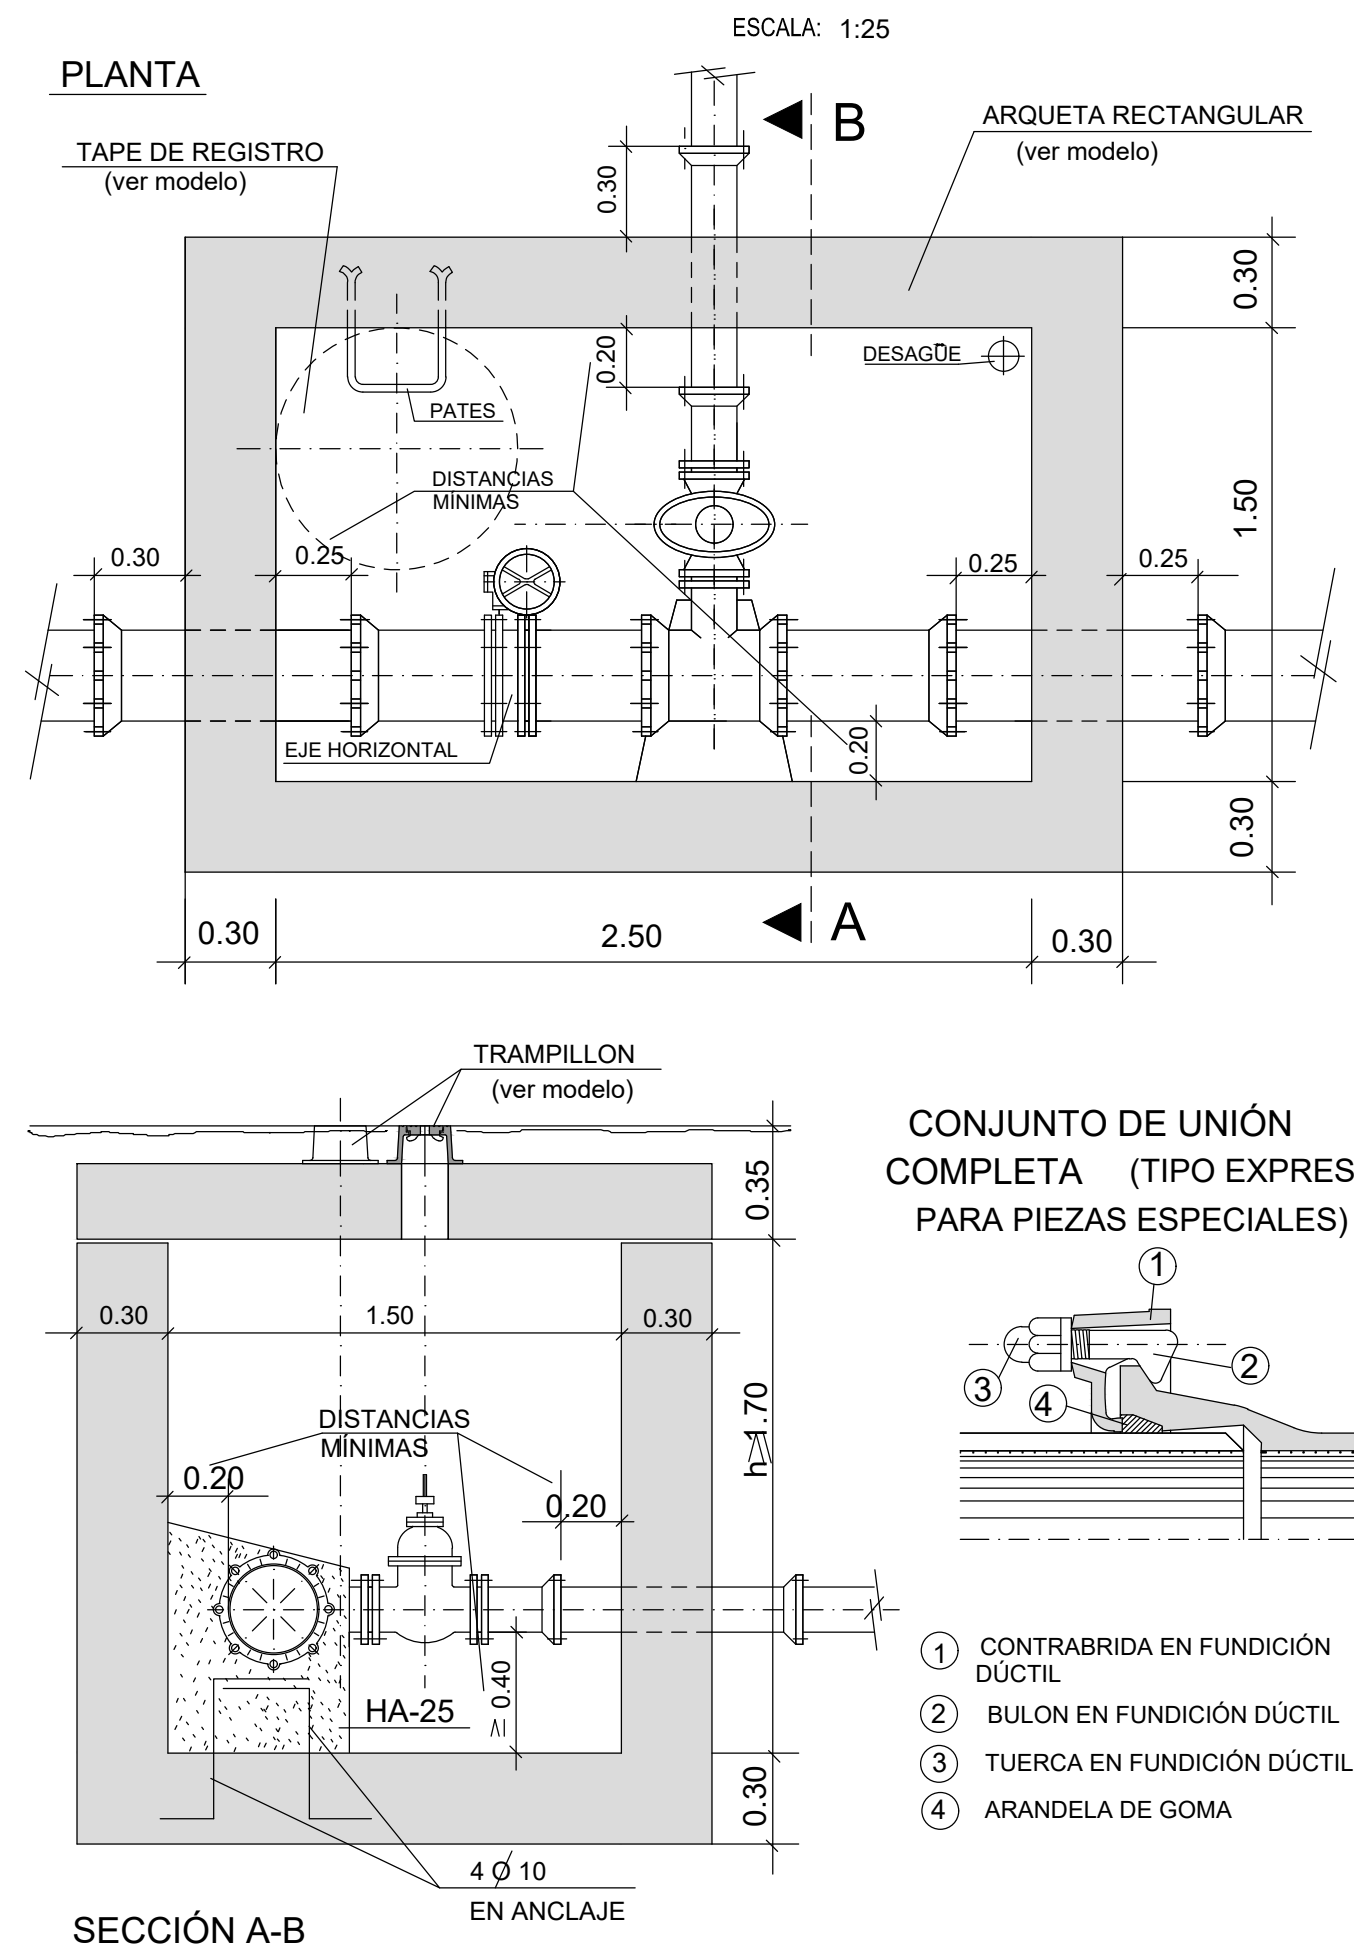


Marco circular y Tapa Ø60

NORMA: UNE-EN 124/CLASE D-400  
CALIDAD: UNE-EN 1563  
MATERIAL: EN-GJS-500-7

PESO MÍNIMO TAPA 58 Kg  
PESO MÍNIMO MARCO 42 Kg  
CARGA ROTURA 40 T


LAS ZONAS DE CONTACTO ENTRE TAPA Y MARCO SERÁN MECANIZADAS

SECCIÓN TAPA Y MARCO

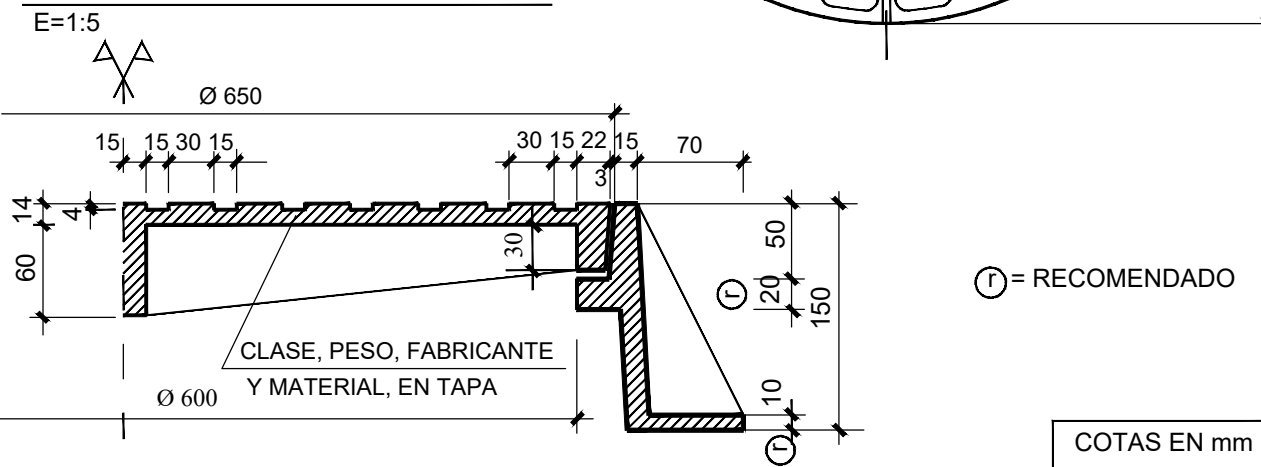


Arqueta de registro rectangular

ESCALA: 1/50

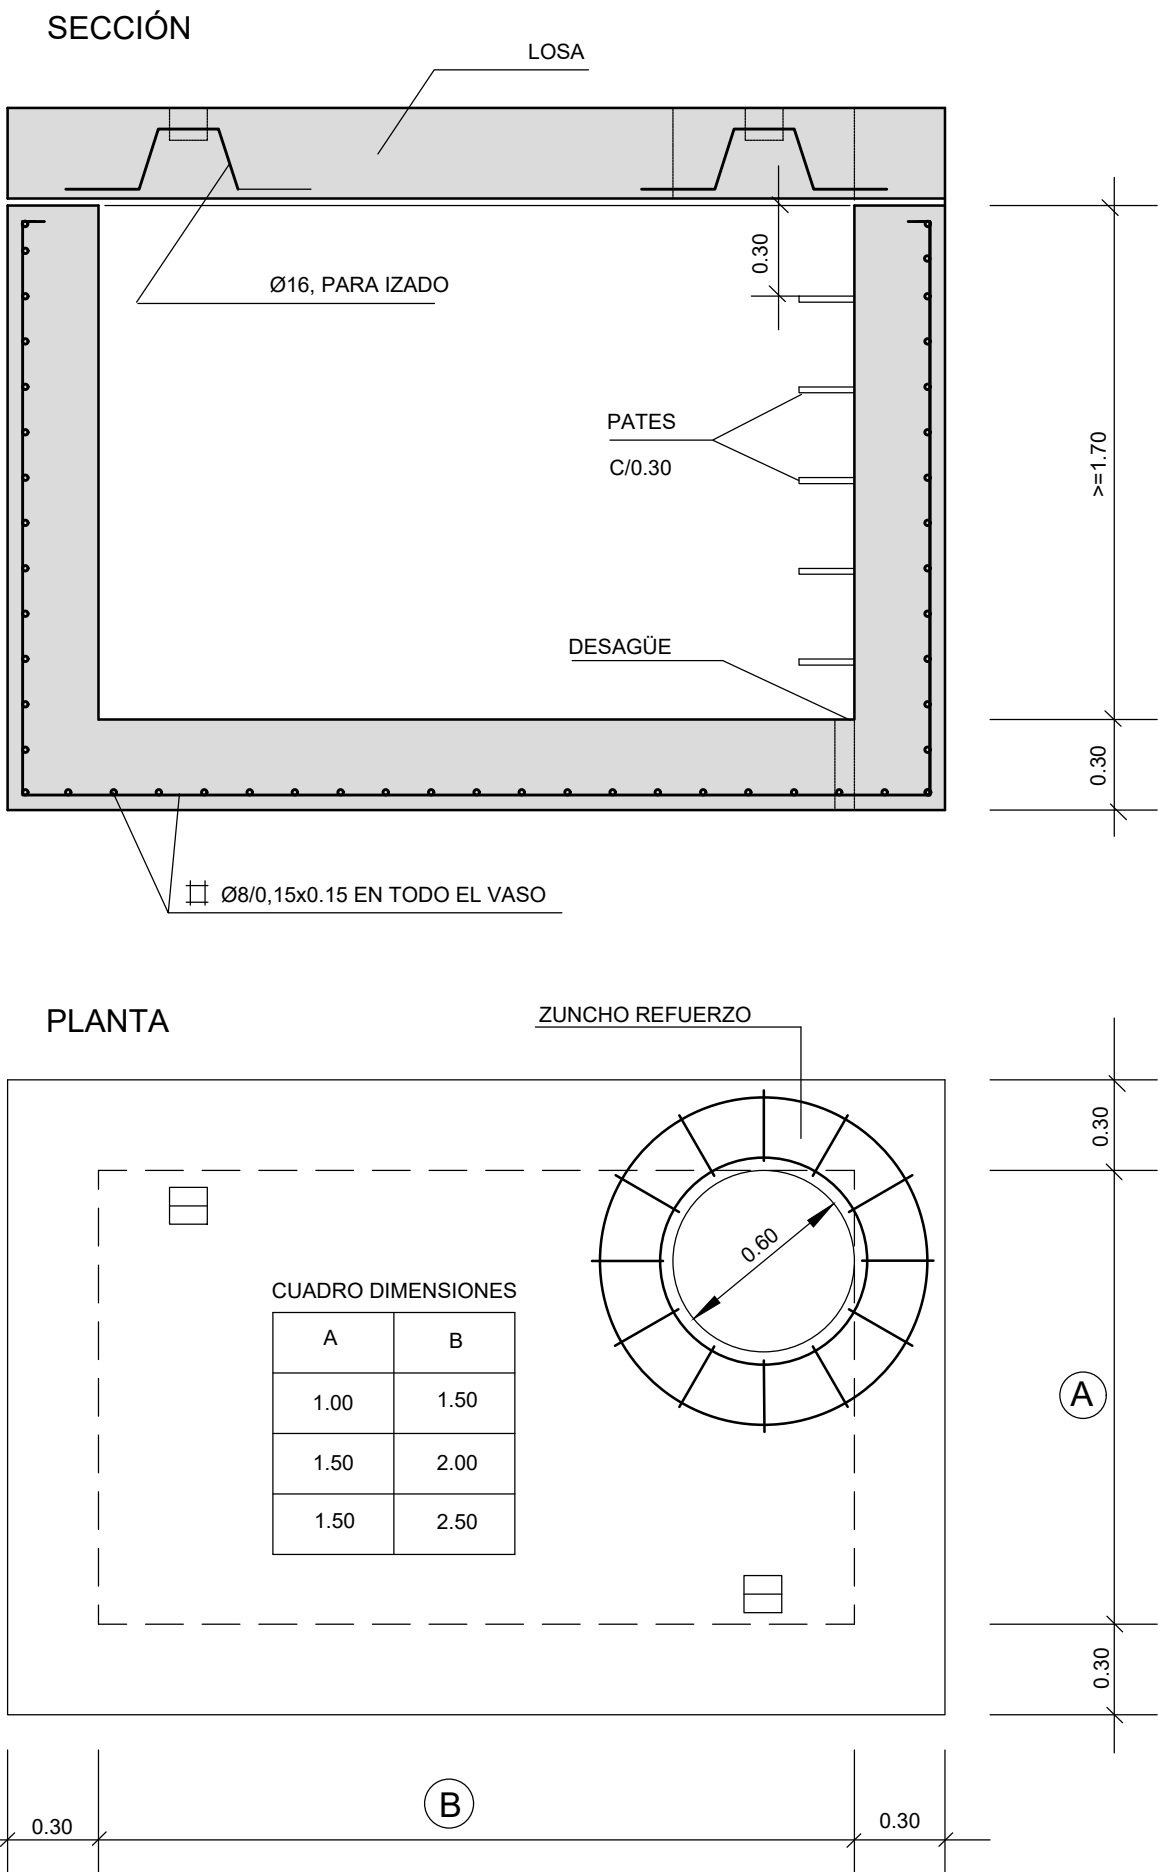

Boca de riego

Detalle de instalación ESCALA: 1/20

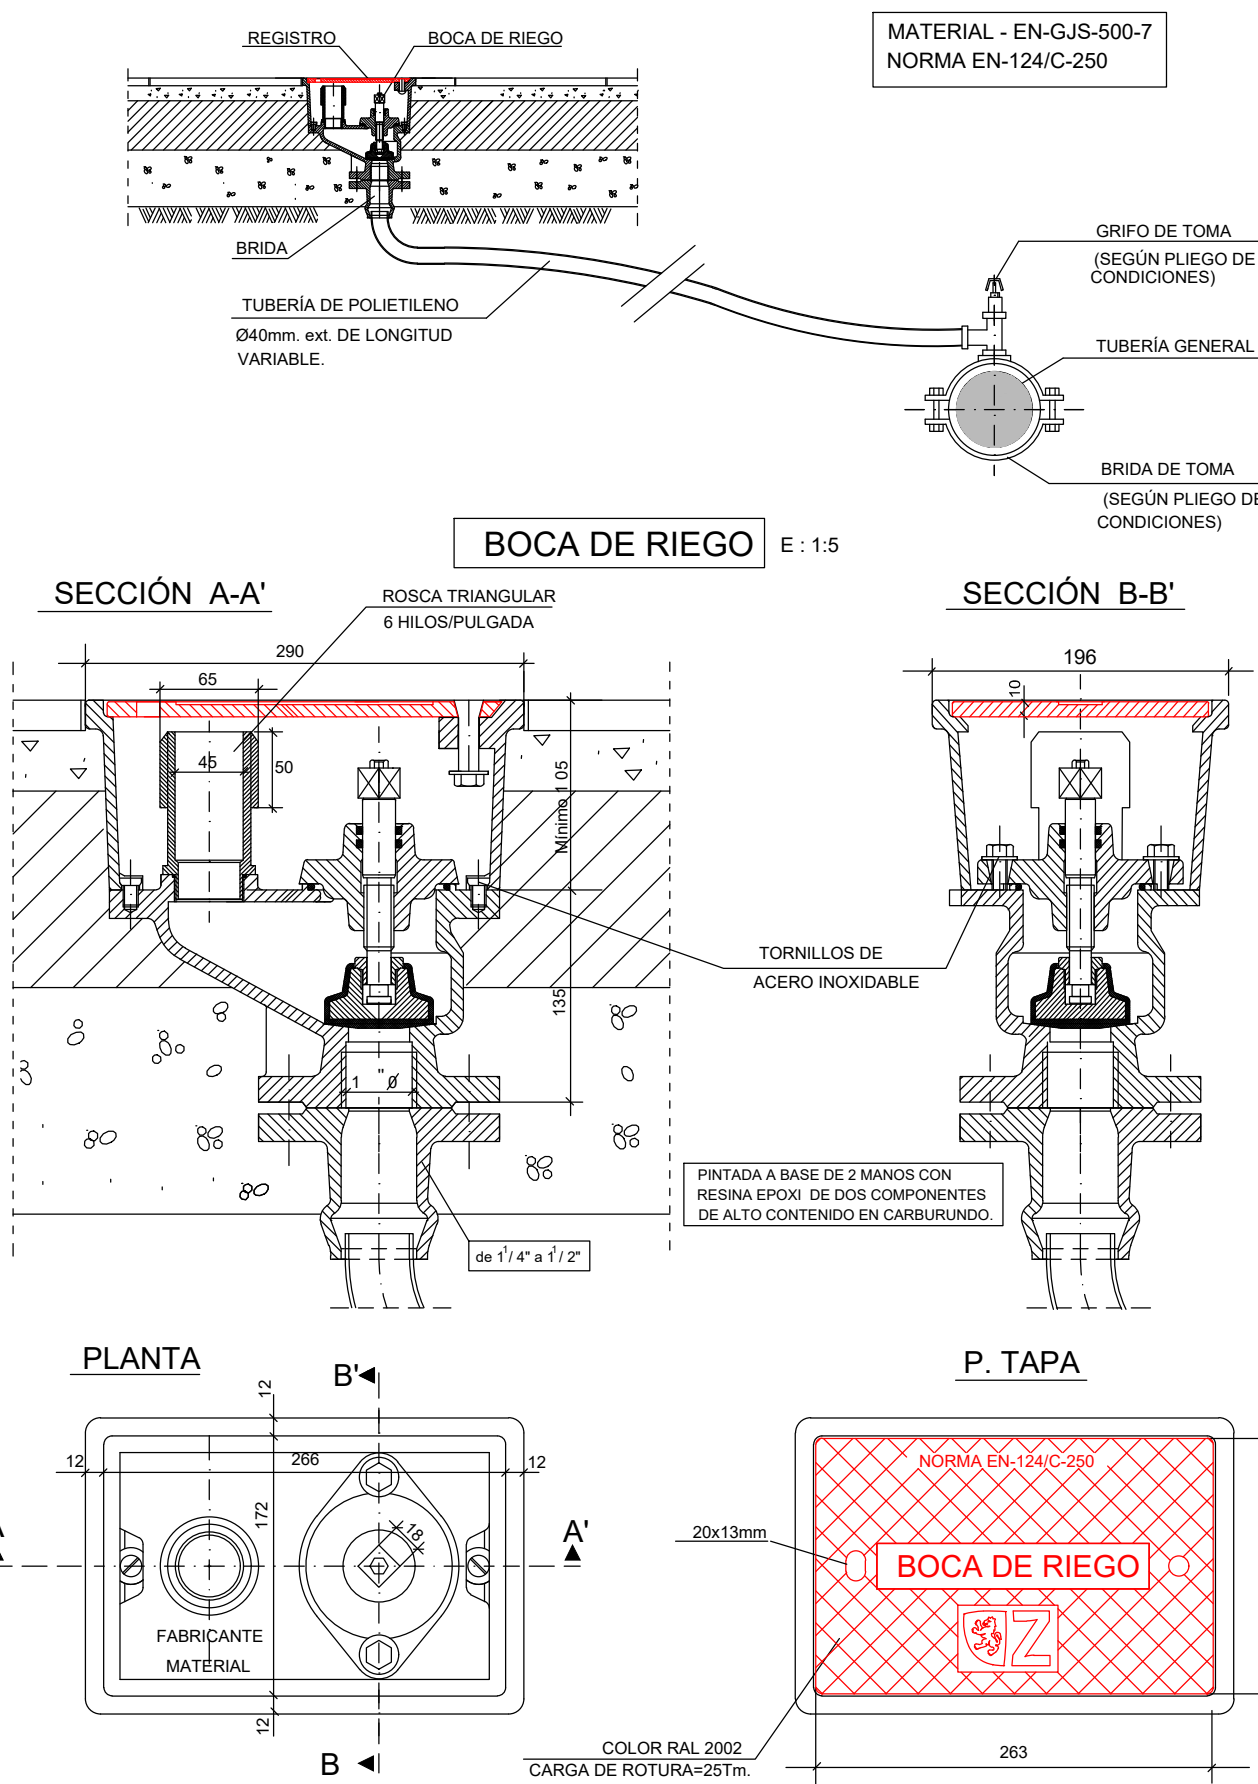

Hidrante de 2 bocas

ESCALA: 1/30

