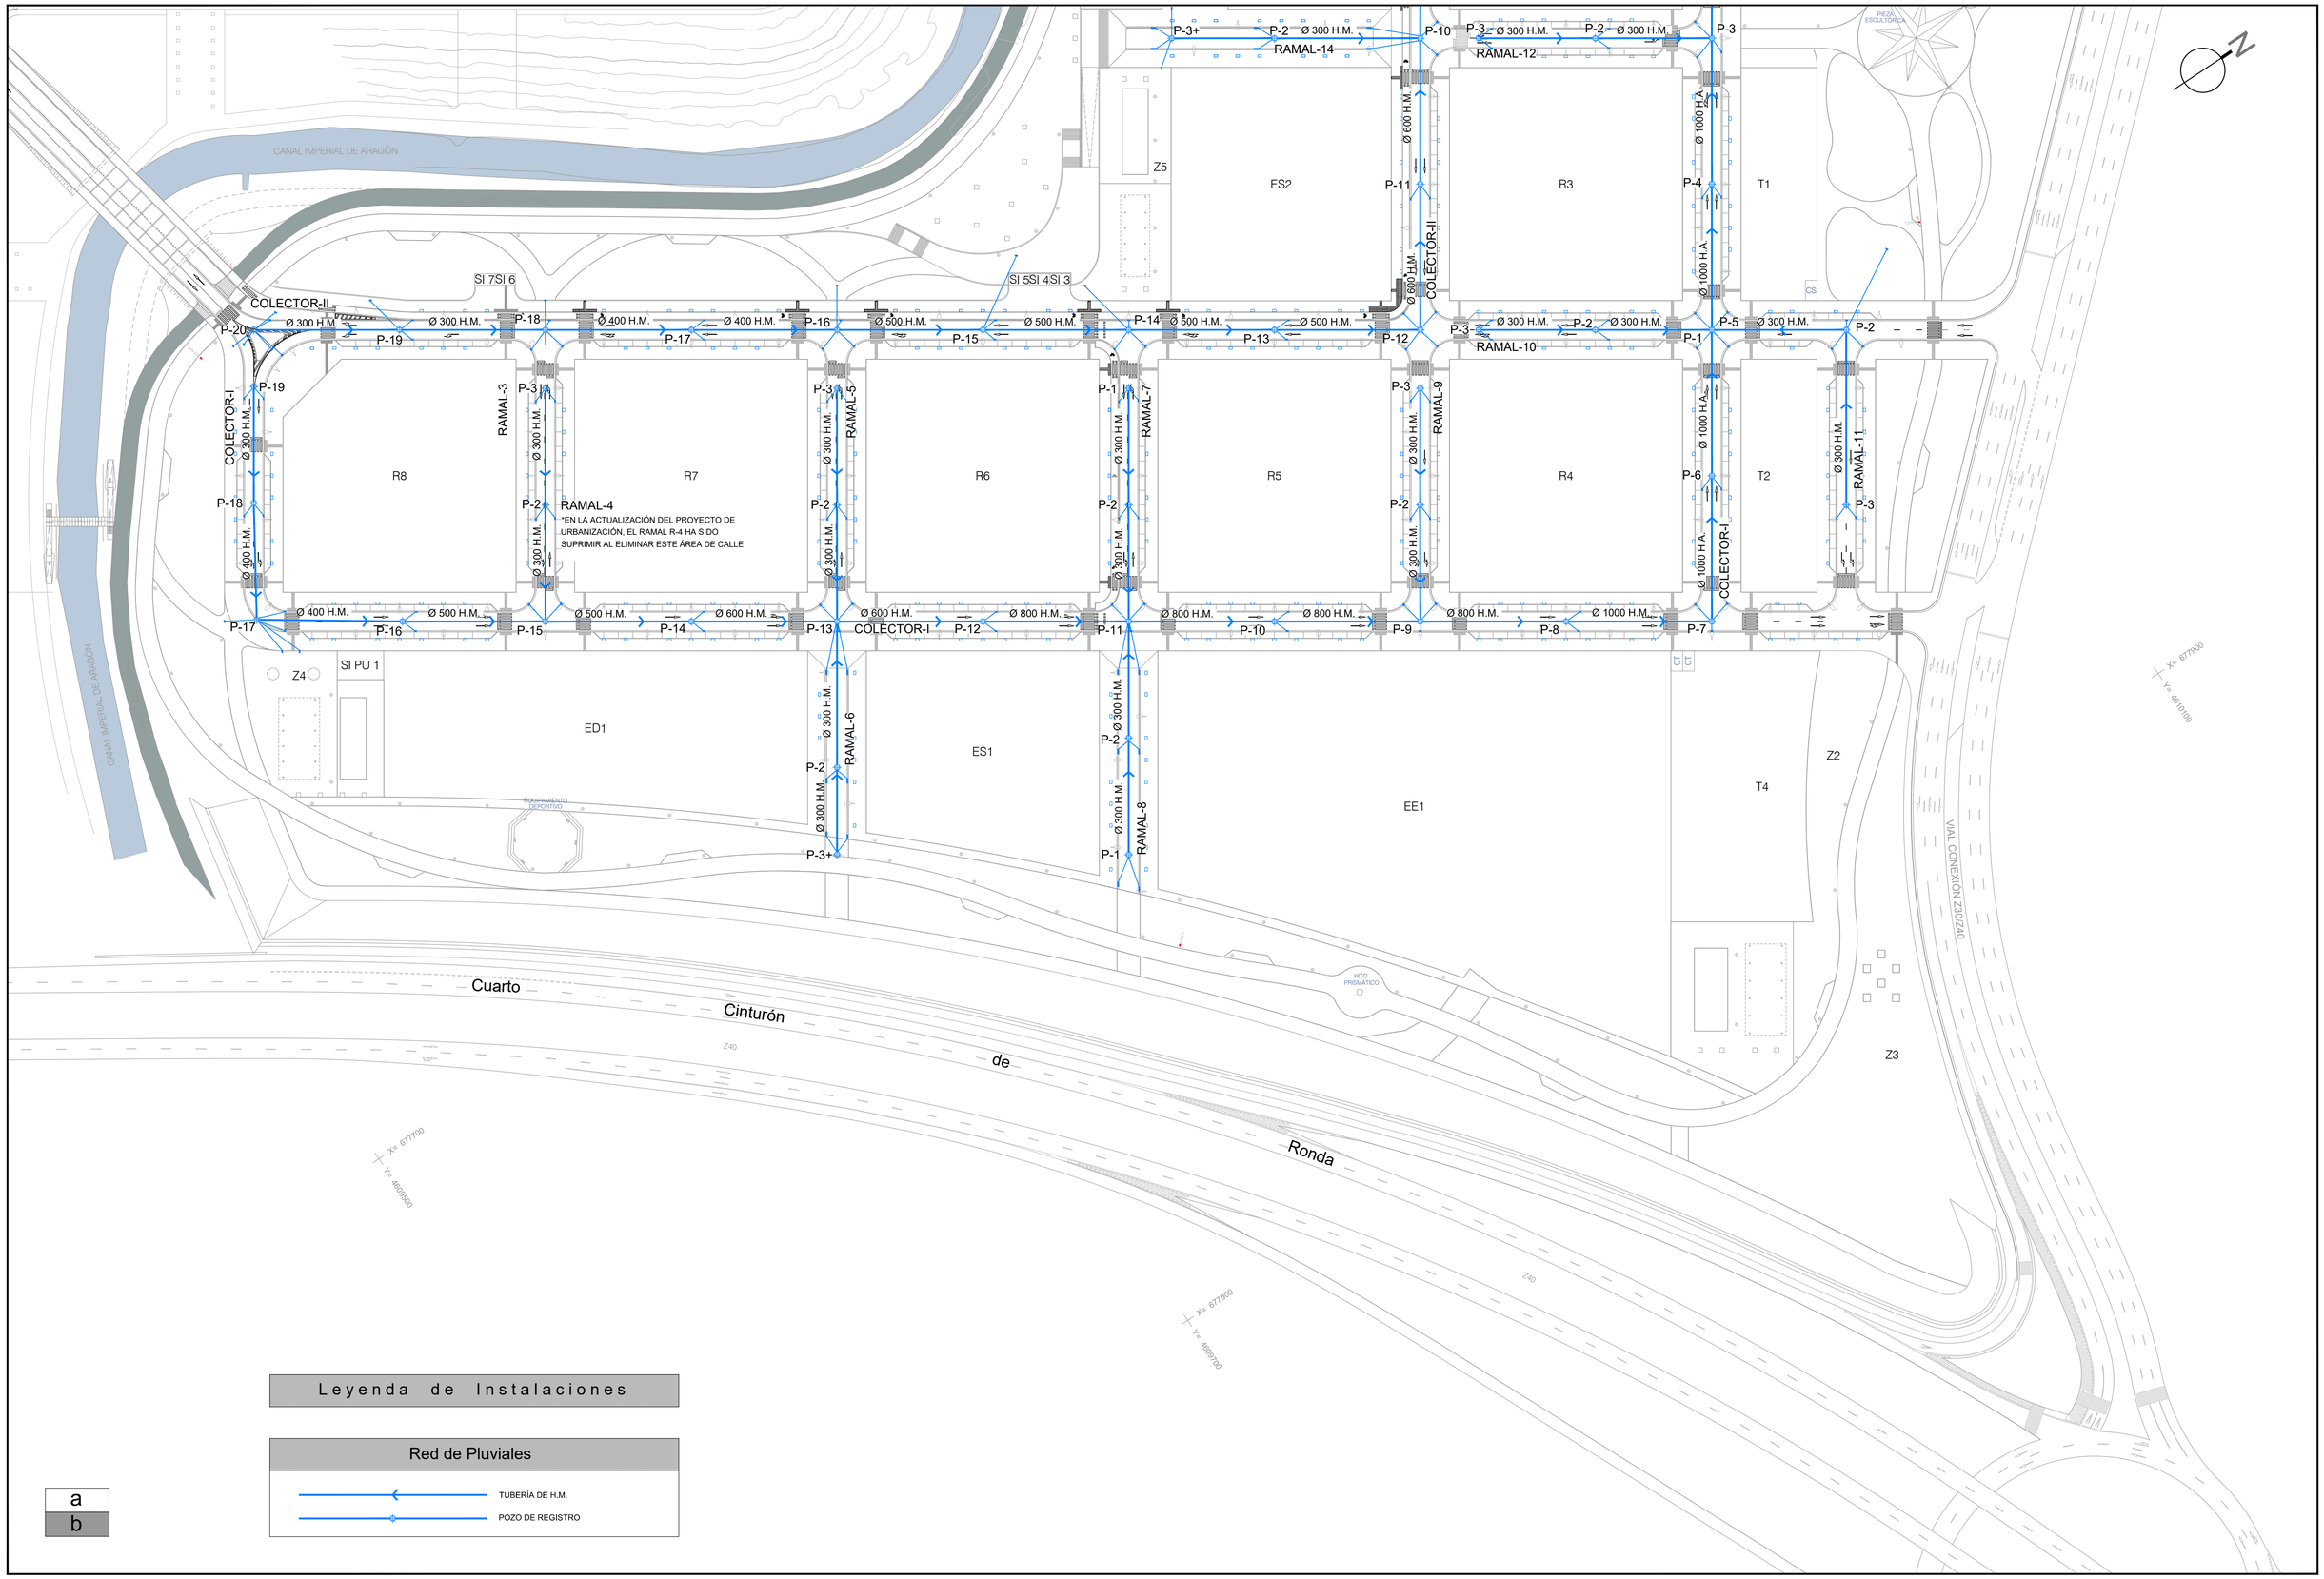

Leyenda de Instalaciones

Red de Pluviales

- TUBERÍA DE H.M.
- POZO DE REGISTRO

a
b

TEXTO REFUNDIDO PROYECTO DE URBANIZACIÓN
SUZ-38/1 Y PERI "QUINTA JULIETA"
ZARAGOZA

JUNIO 2024

PROMOTOR
JUNTA DE COMPENSACIÓN DE LA UNIDAD DE EJECUCIÓN CONJUNTA DEL PLAN PARCIAL SECTOR SUZ (D) 38/1 Y DEL PERI "QUINTA JULIETA"

EL INGENIERO DE CAMINOS, C. y P.
Fdo. FELIX ROYO MILLAN
COLEGIADO Nº 8513

ESCALAS EN ORIGINAL UNE A1
1/1.000
0 10 20 30 40 50 m

RED DE PLUVIALES
PLANTA GENERAL, ZONA B

plano PU.08 00.02
REF: 381-PU-080002