SECCIÓN B1-B1

ESCALA 1:50

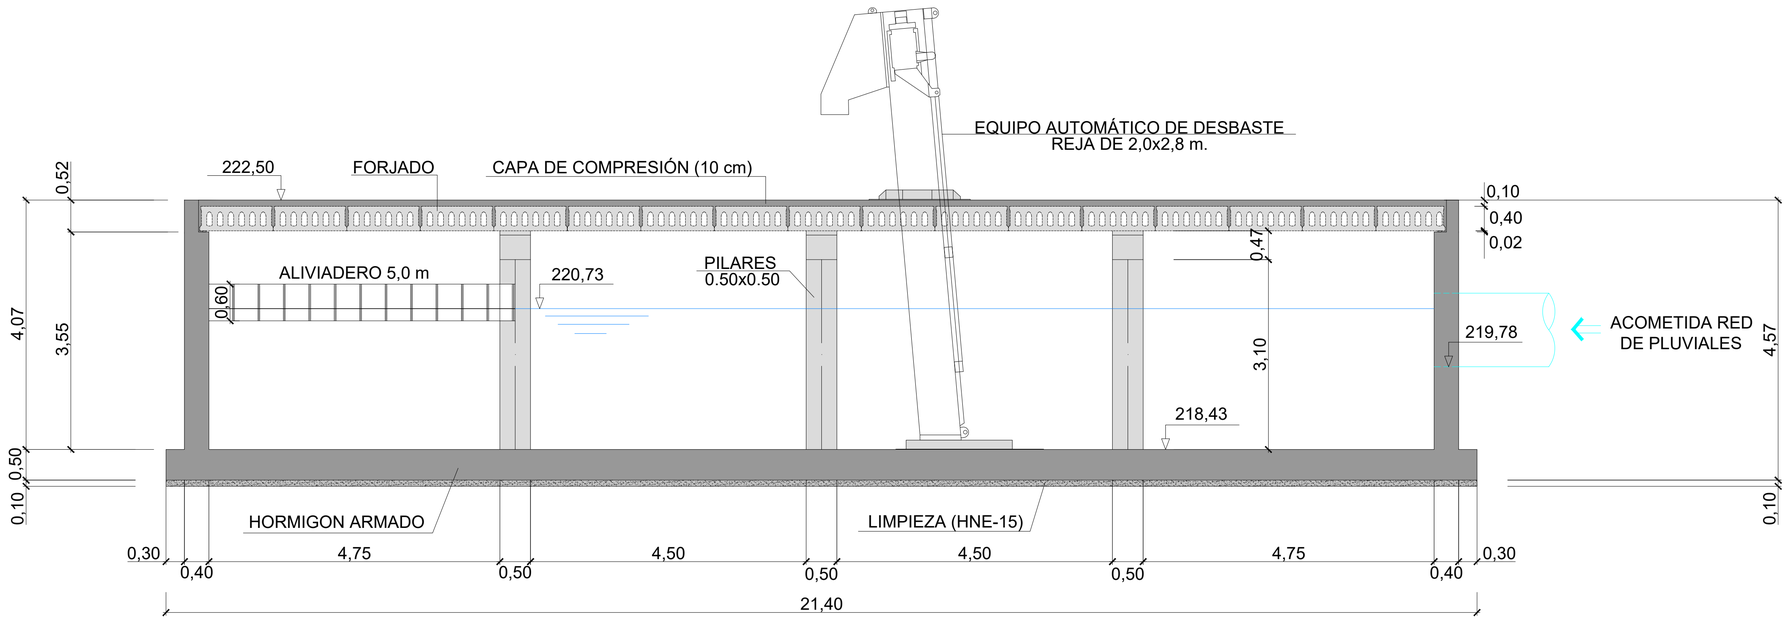

TEXTO REFUNDIDO PROYECTO DE URBANIZACIÓN
SUZ-38/1 Y PERI "QUINTA JULIETA"
ZARAGOZA

JUNIO 2024

PROMOTOR
JUNTA DE COMPENSACIÓN DE LA UNIDAD DE EJECUCIÓN
CONJUNTA DEL PLAN PARCIAL SECTOR SUZ (D) 38/1
Y DEL PERI "QUINTA JULIETA"

EL INGENIERO DE CAMINOS, C. y P.
Fdo. FELIX ROYO MILLAN
COLEGIADO Nº 8513

ESCALAS EN ORIGINAL UNE A1
1/50
0 0.5 1 1.5 2 2.5 m

GESTION DEL AGUA PLUVIAL
TANQUE DE TORMENTAS
ELEMENTOS ESTRUCTURALES
SECCIONES Y DETALLES

plano PU.08 03.02
REF: 381-PU-080302