



Zanja en zona urbana
bajo acera

- 1 LOSA DE HORMIGÓN H-250
- 2 RELLENO CON MATERIAL SELECCIONADO Y COMPACTADO SEGÚN ESPECIFICACIÓN
- 3 BANDA DE SEÑALIZACIÓN
- 4 DOS TUBOS DE PE Ø 63 PARA CABLE DE TELEMANDO
- 5 TIERRA SELECCIONADA, SIN MATERIALES QUE PUEDAN DAÑAR LA TUBERÍA
- 6 TUBERÍA DE GAS CON RECUBRIMIENTO DE ARENA DE RIO DE 20 CM.

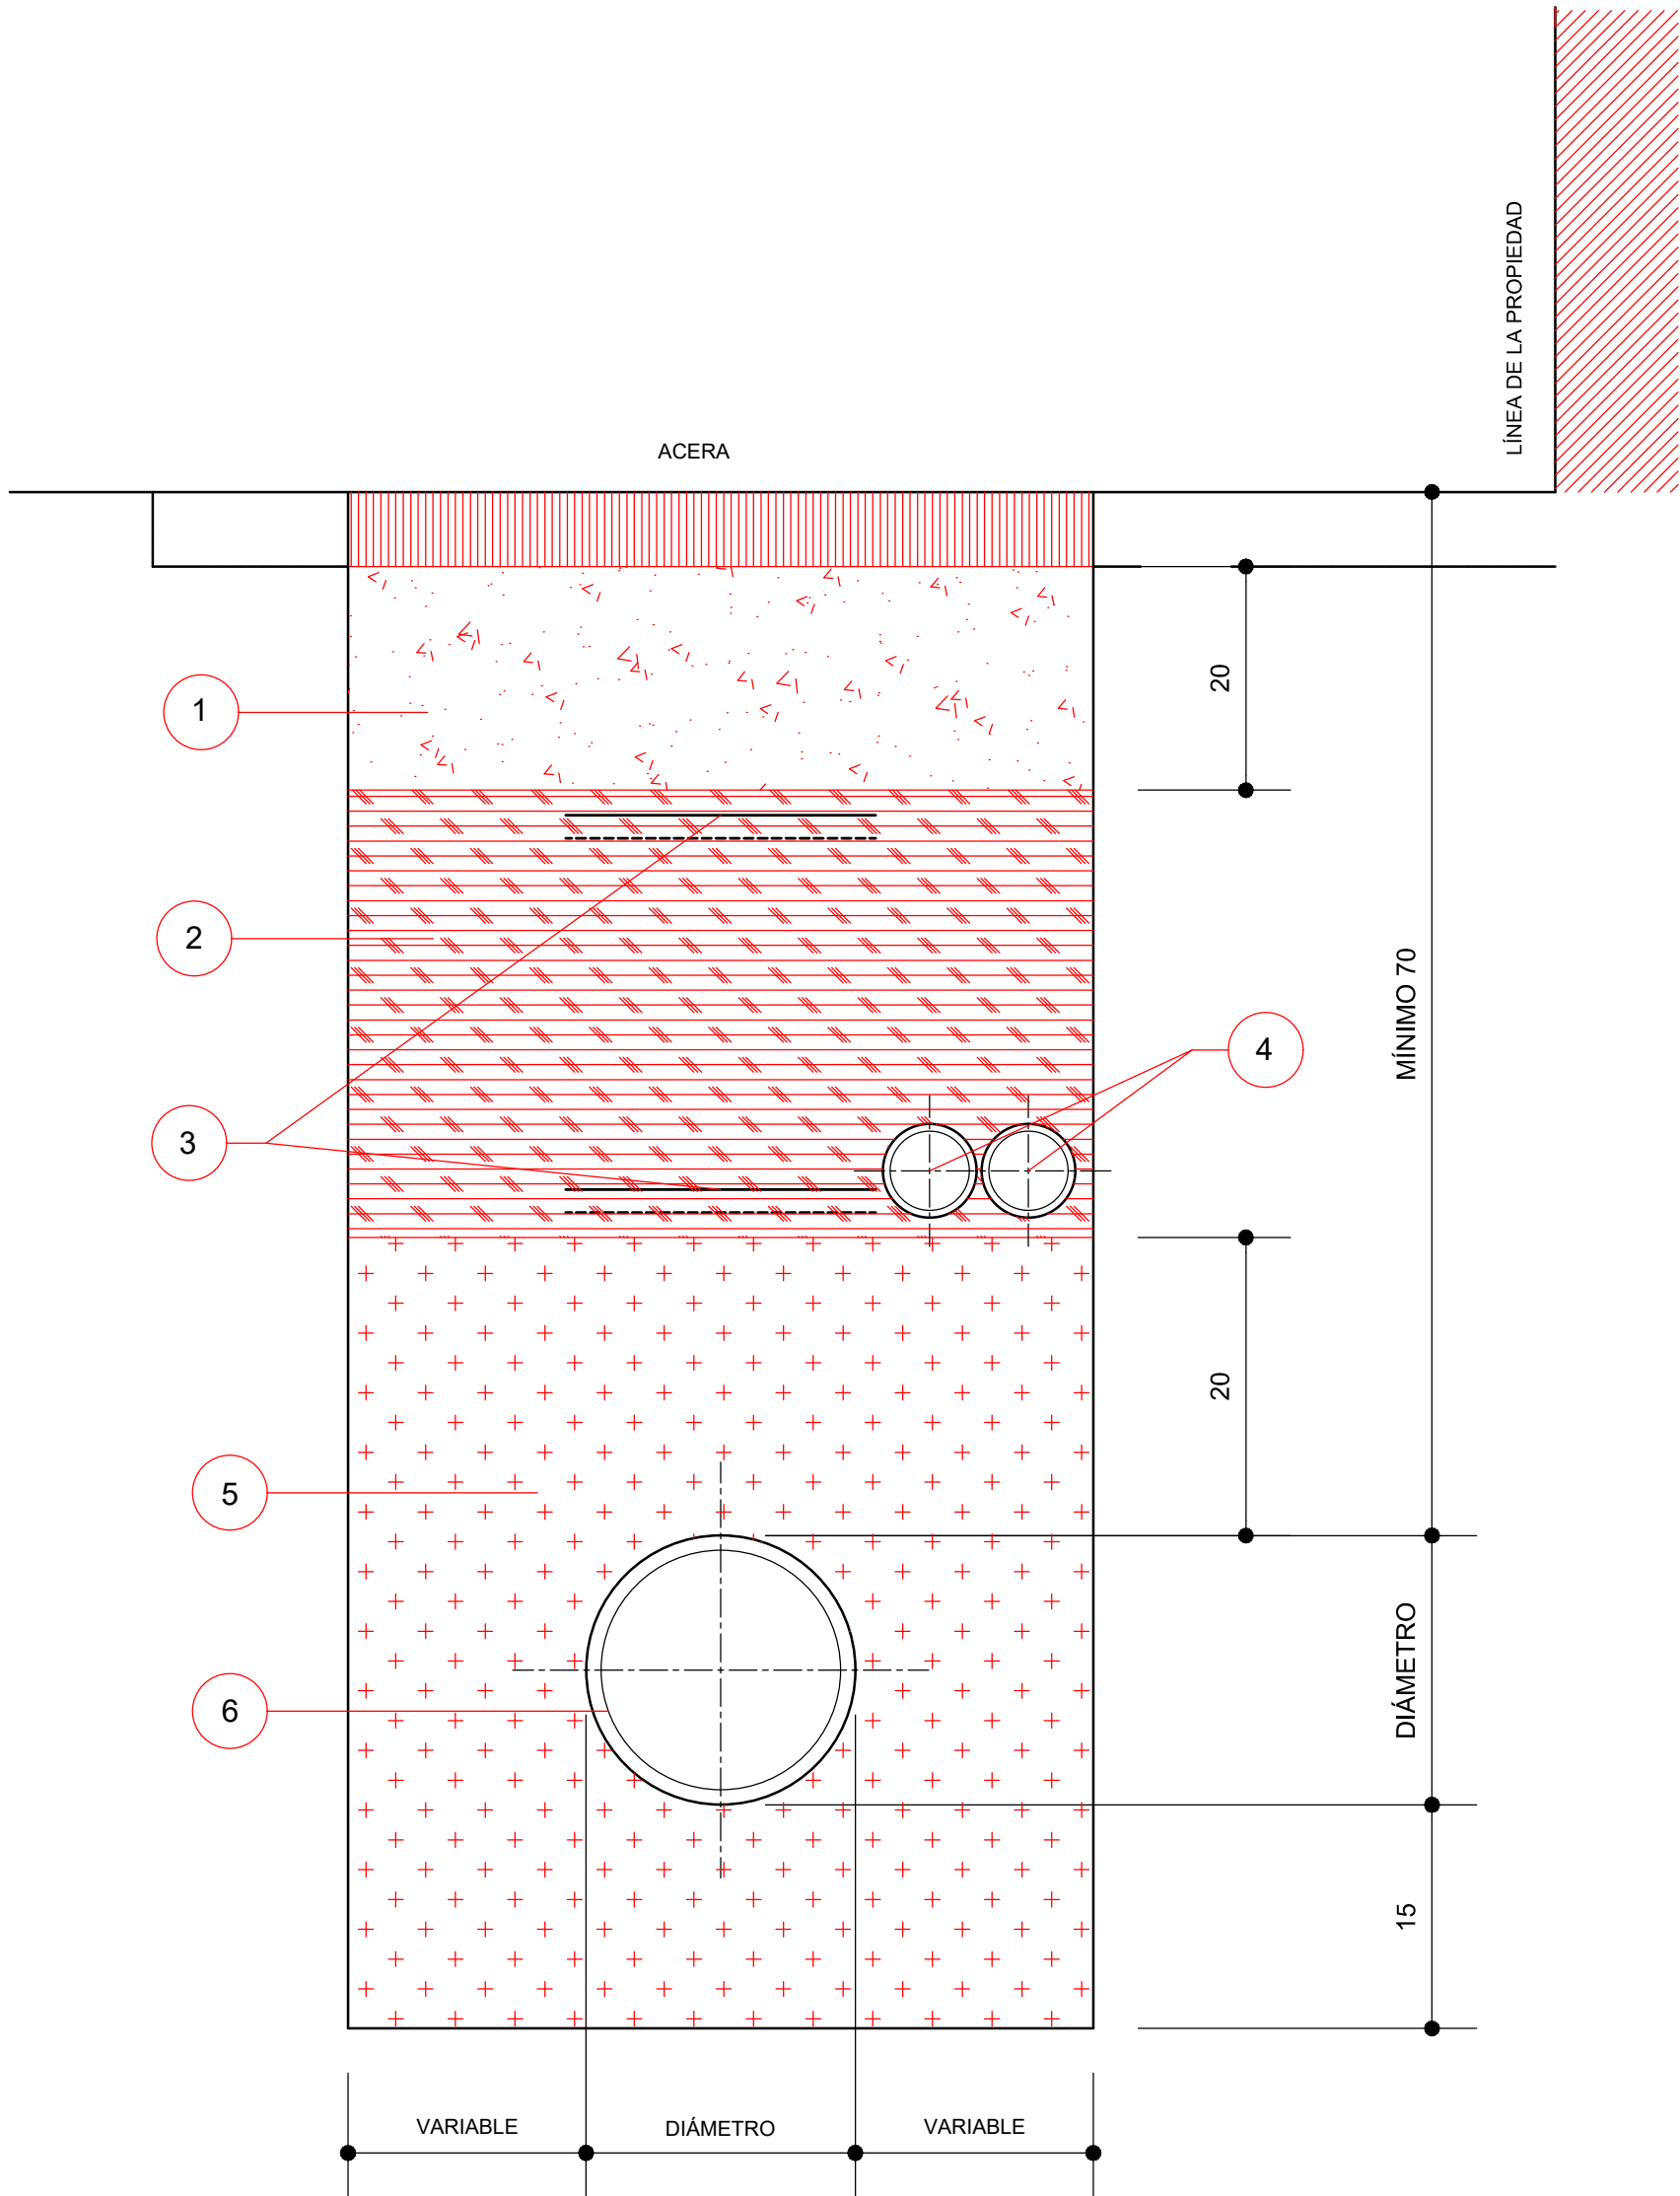

Arqueta en acera
acometida a edificios

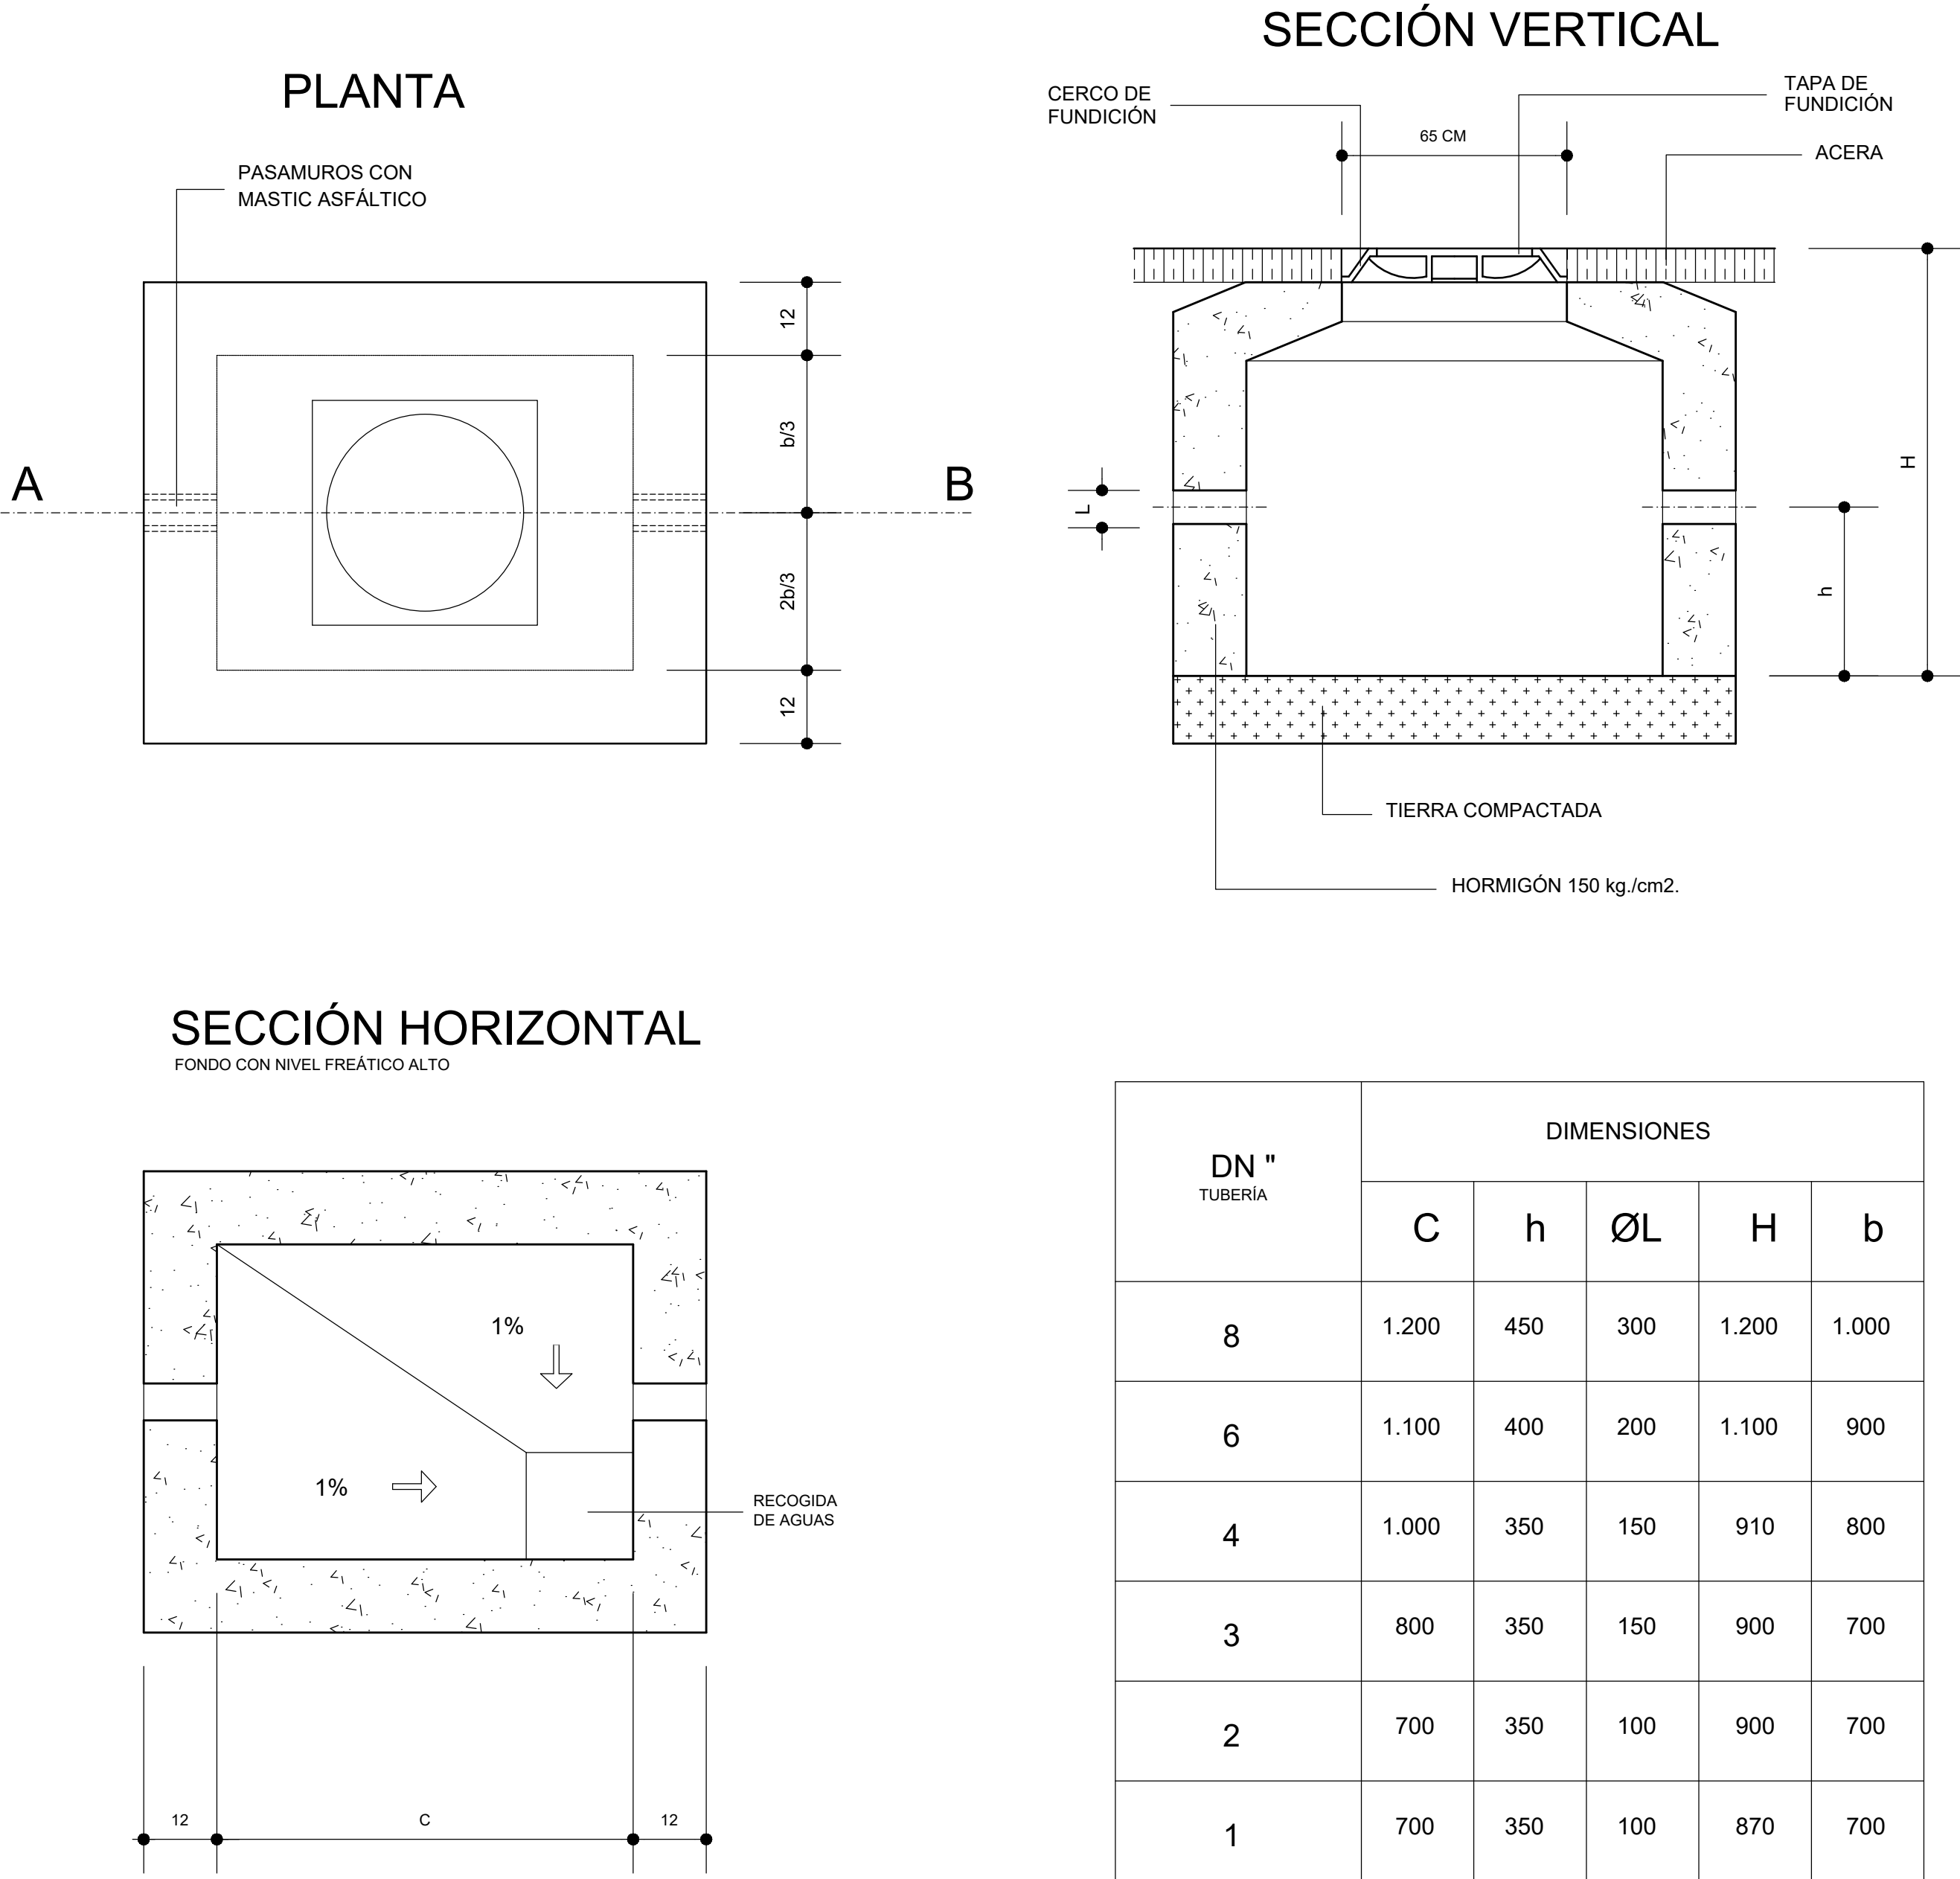

DN " TUBERÍA	DIMENSIONES				
	C	h	ØL	H	b
8	1.200	450	300	1.200	1.000
6	1.100	400	200	1.100	900
4	1.000	350	150	910	800
3	800	350	150	900	700
2	700	350	100	900	700
1	700	350	100	870	700