0+080.000

Cota		
	Rasante	220.98
	Terreno	223.25

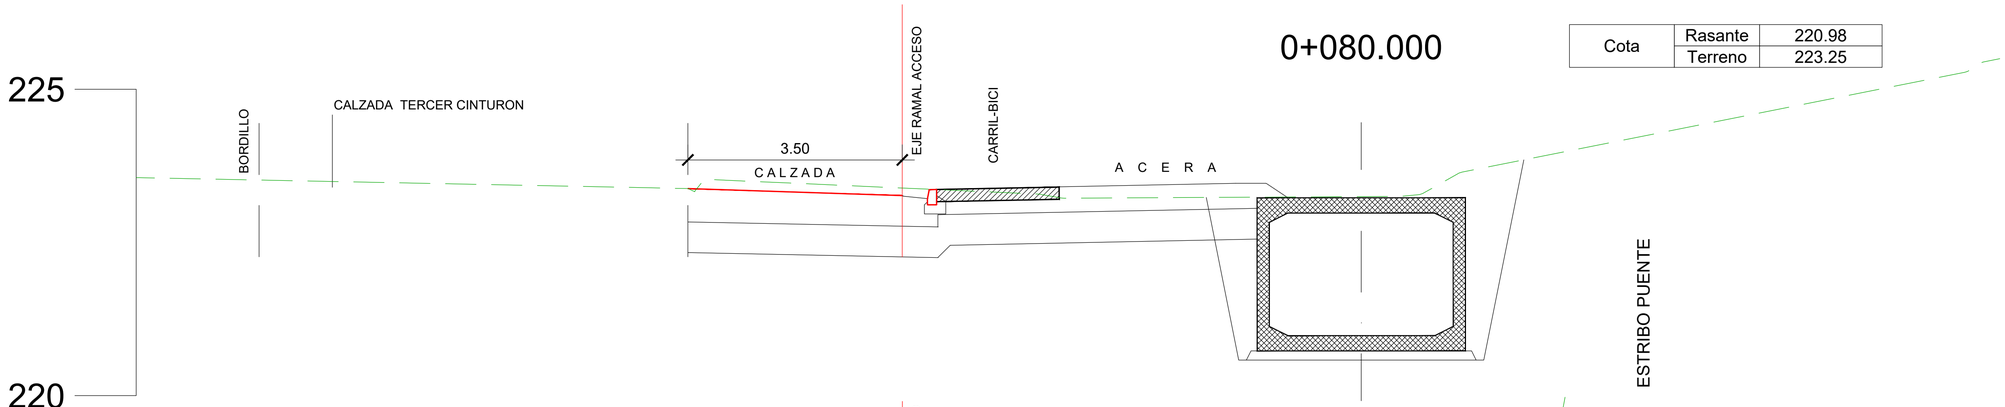

0+100.000

Cota		
	Rasante	220.78
	Terreno	235.53

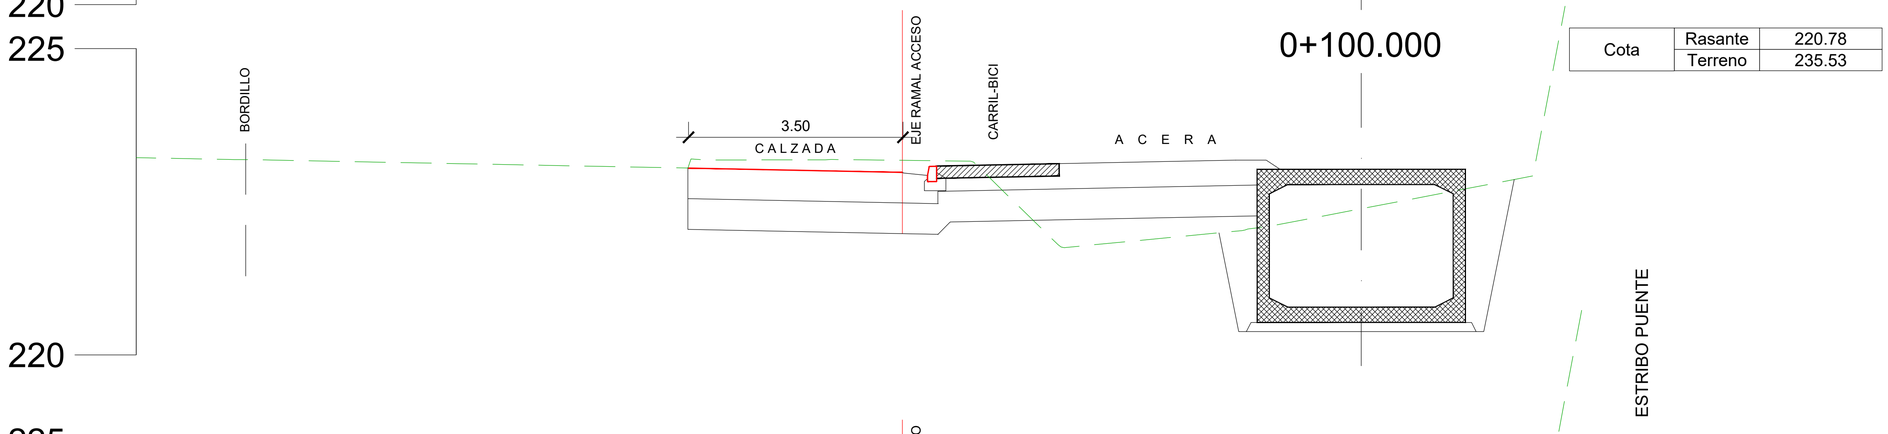

0+120.000

Cota		
	Rasante	220.58
	Terreno	222.39

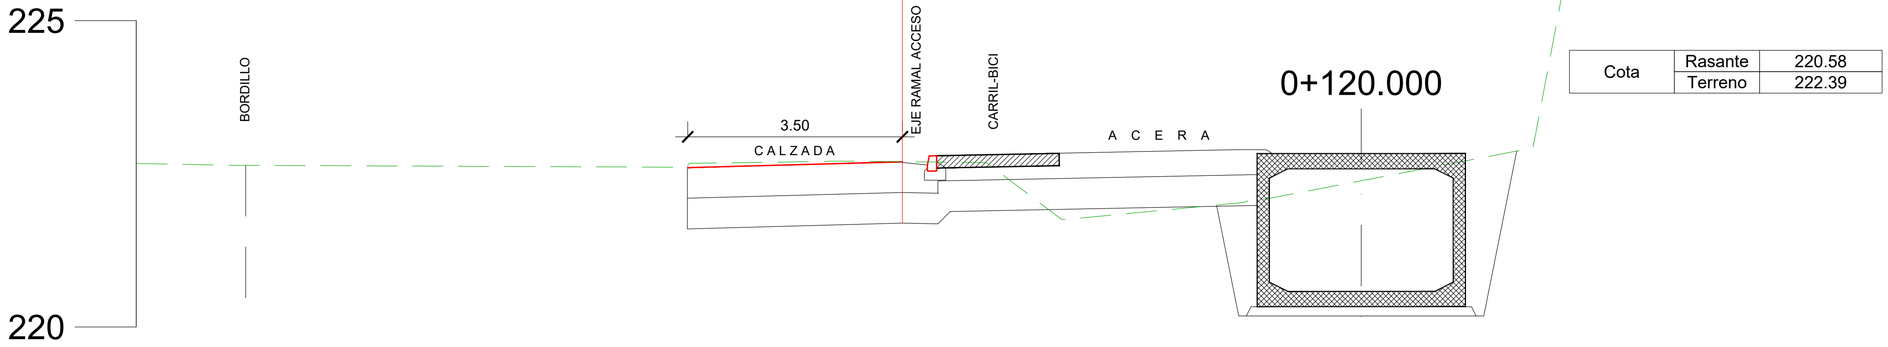

0+140.000

Cota		
	Rasante	220.38
	Terreno	223.11

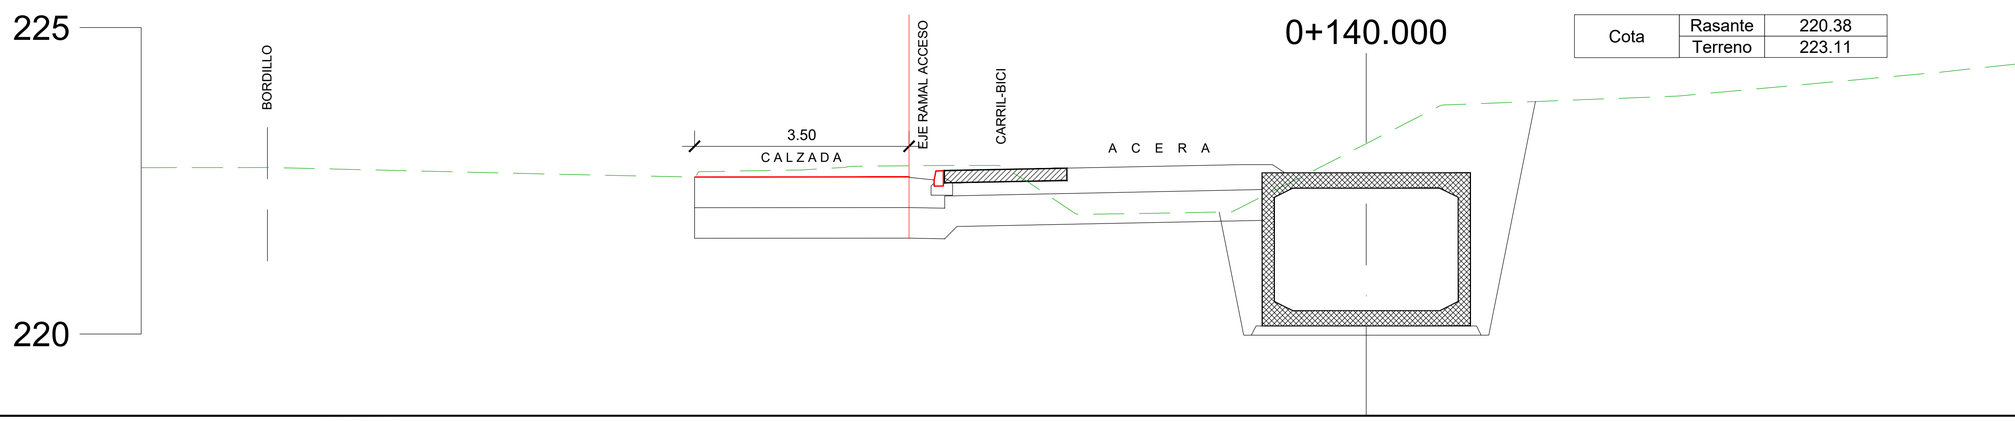

TEXTO REFUNDIDO PROYECTO DE URBANIZACIÓN
SUZ-38/1 Y PERI "QUINTA JULIETA"
ZARAGOZA

JUNIO 2024

PROMOTOR
JUNTA DE COMPENSACIÓN DE LA UNIDAD DE EJECUCIÓN CONJUNTA DEL PLAN PARCIAL SECTOR SUZ (D) 38/1 Y DEL PERI "QUINTA JULIETA"

EL INGENIERO DE CAMINOS, C. y P.
Fdo. FELIX ROYO MILLAN
COLEGIADO Nº 8513

ESCALAS EN ORIGINAL UNE A1
1/500
0 5 10 15 20 25 m

CANALIZACIÓN BARRANCO
PERFILES TRANSVERSALES
ENCAUZAMIENTO BARRANCO
P.K: 0.080-0.140

plano PU.11 00.04
REF: 381-PU-110004