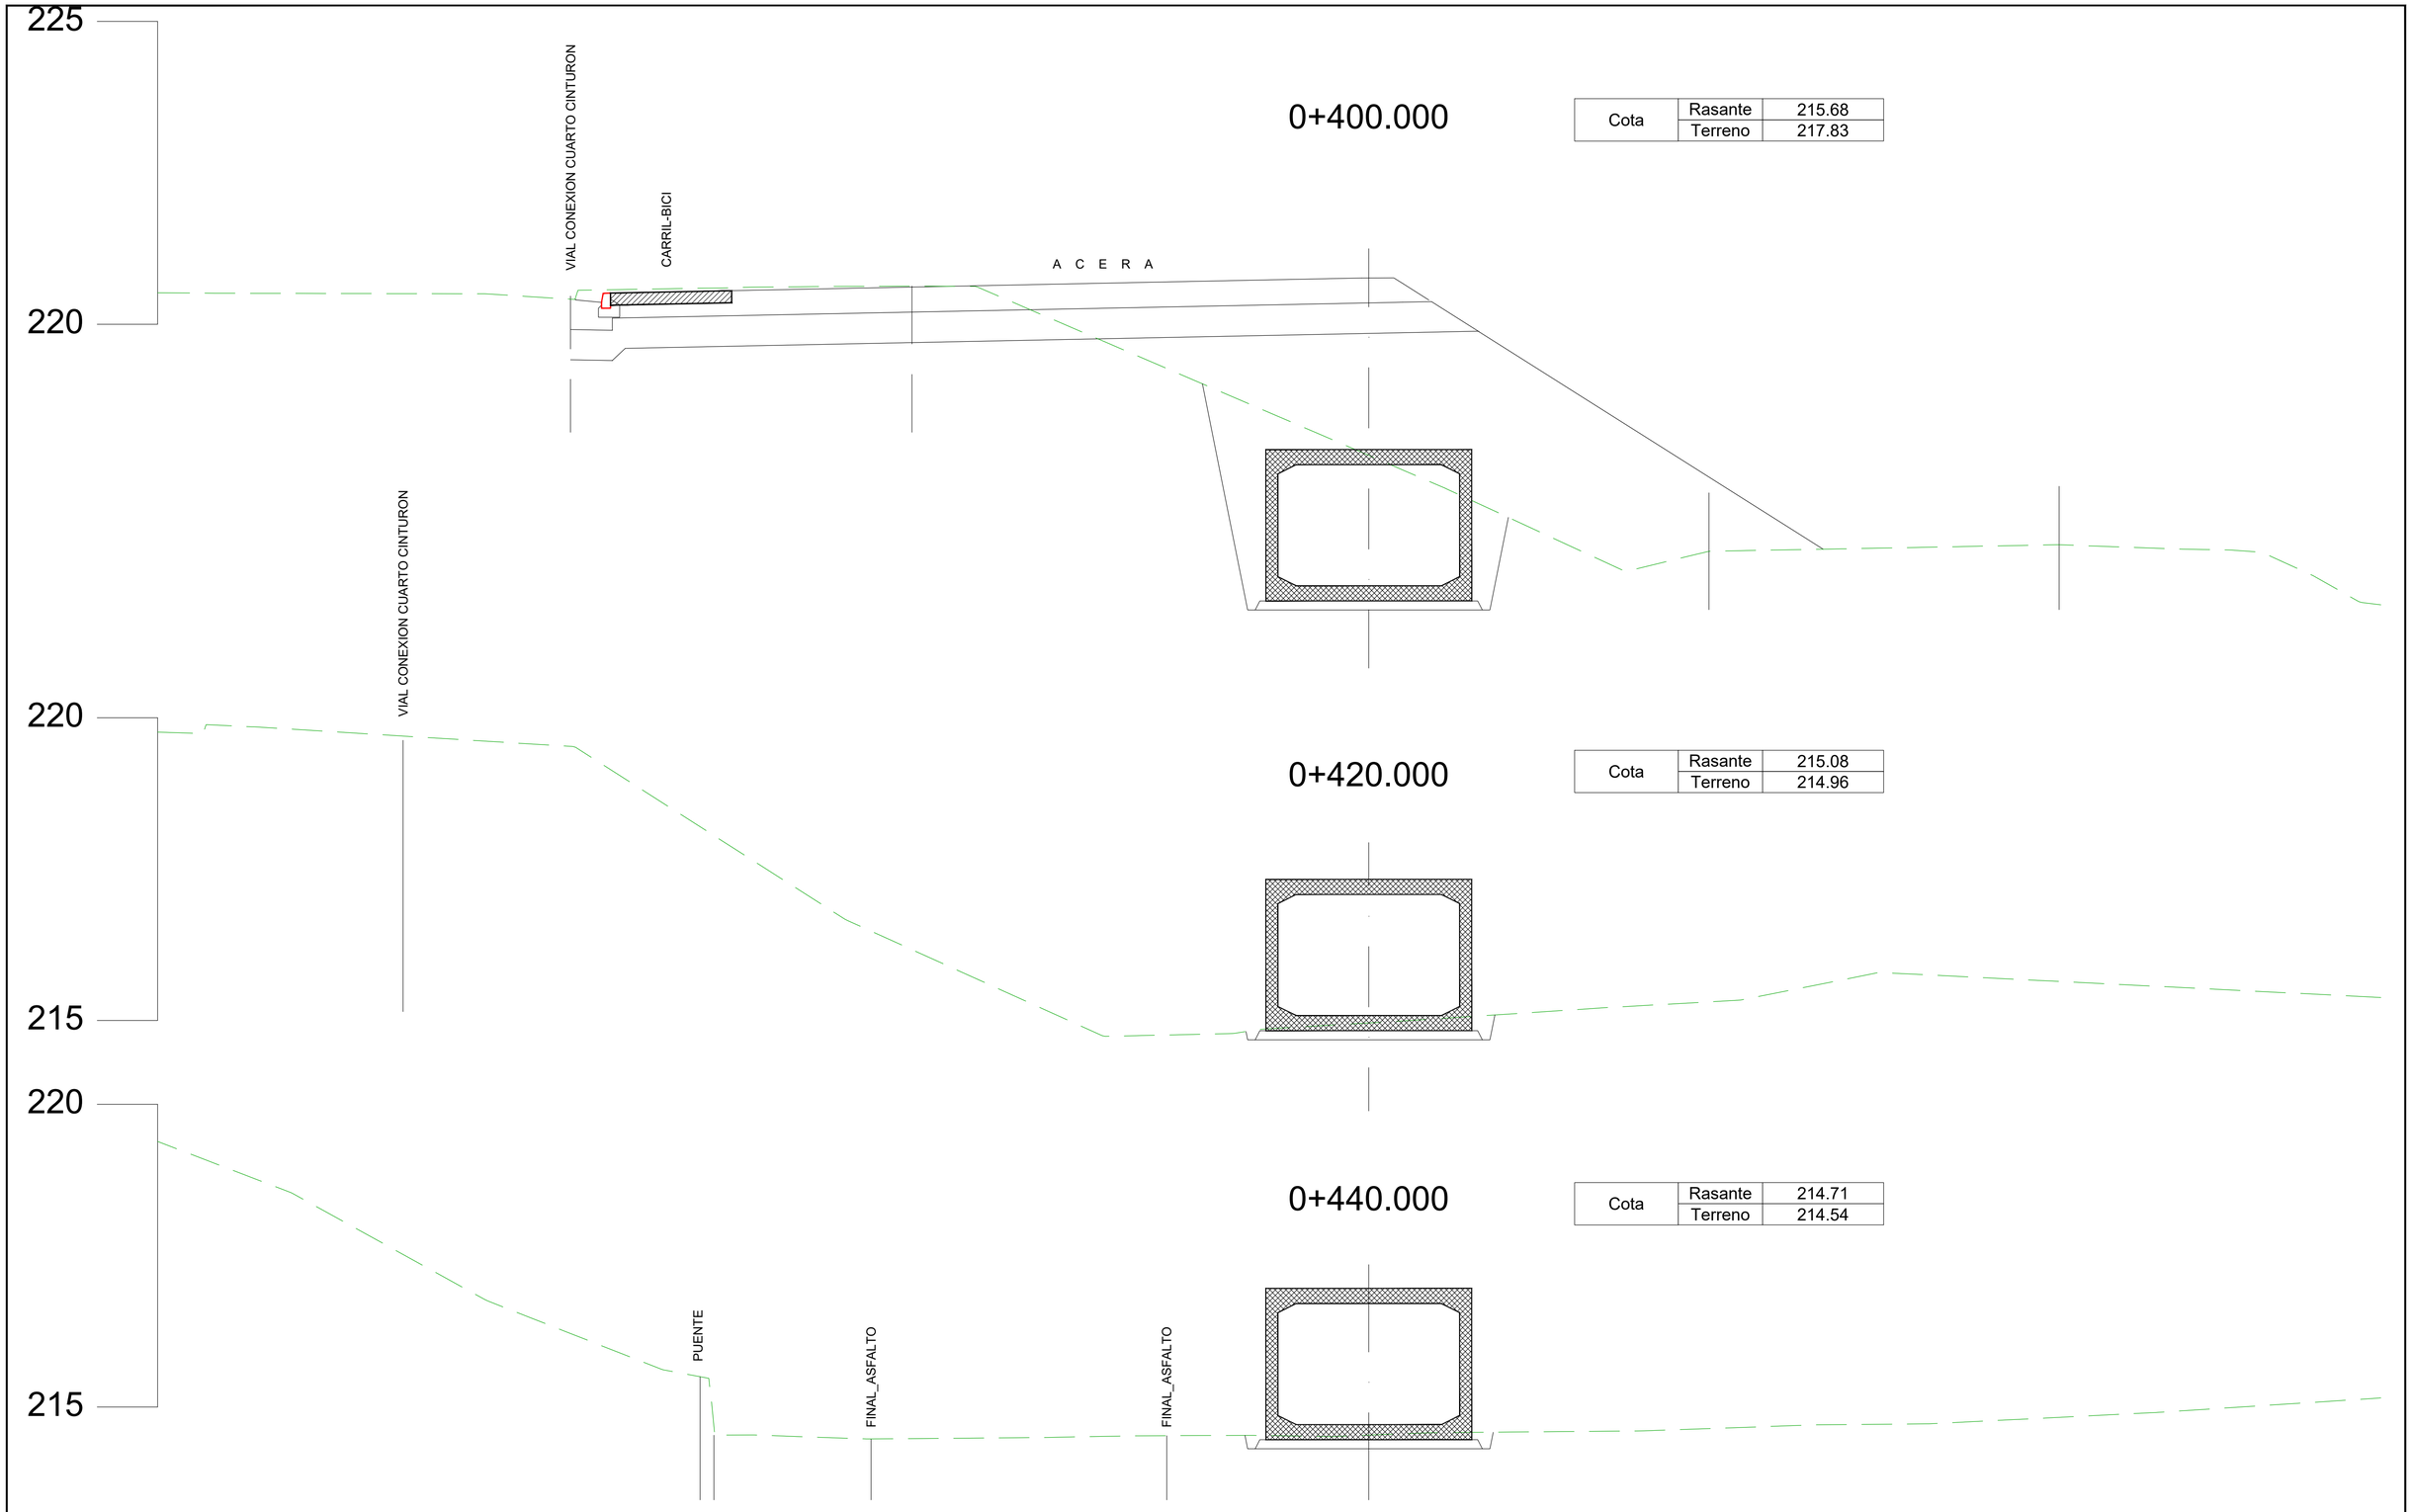

TEXTO REFUNDIDO PROYECTO DE URBANIZACIÓN
SUZ-38/1 Y PERI "QUINTA JULIETA"
ZARAGOZA

JUNIO 2024

PROMOTOR
JUNTA DE COMPENSACIÓN DE LA UNIDAD DE EJECUCIÓN CONJUNTA DEL PLAN PARCIAL SECTOR SUZ (D) 38/1 Y DEL PERI "QUINTA JULIETA"

EL INGENIERO DE CAMINOS, C. y P.
Fdo. FELIX ROYO MILLAN
COLEGIADO Nº 8513

ESCALAS EN ORIGINAL UNE A1
1/500
0 5 10 15 20 25 m

CANALIZACIÓN BARRANCO
PERFILES TRANSVERSALES
ENCAUZAMIENTO BARRANCO
P.K: 0.400-0.440

plano PU.11 00.08
REF: 381-PU-110008