0+460.000

Cota	Rasante	214.51
	Terreno	219.94

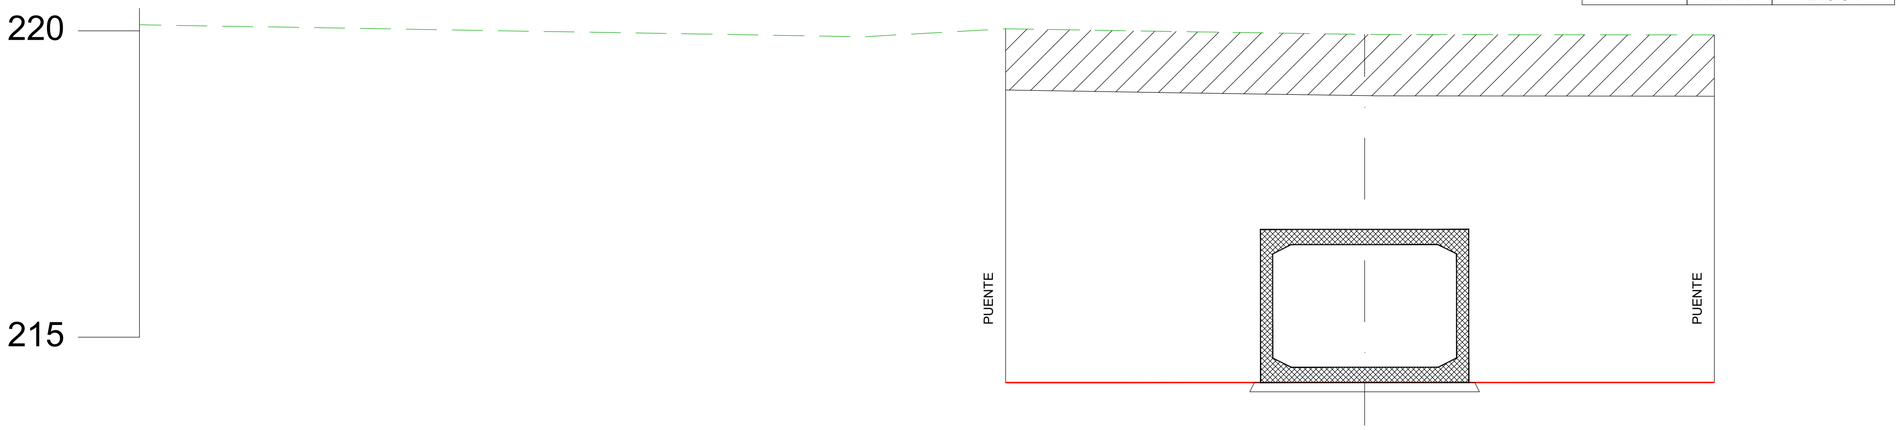

0+480.000

Cota	Rasante	214.31
	Terreno	220.12

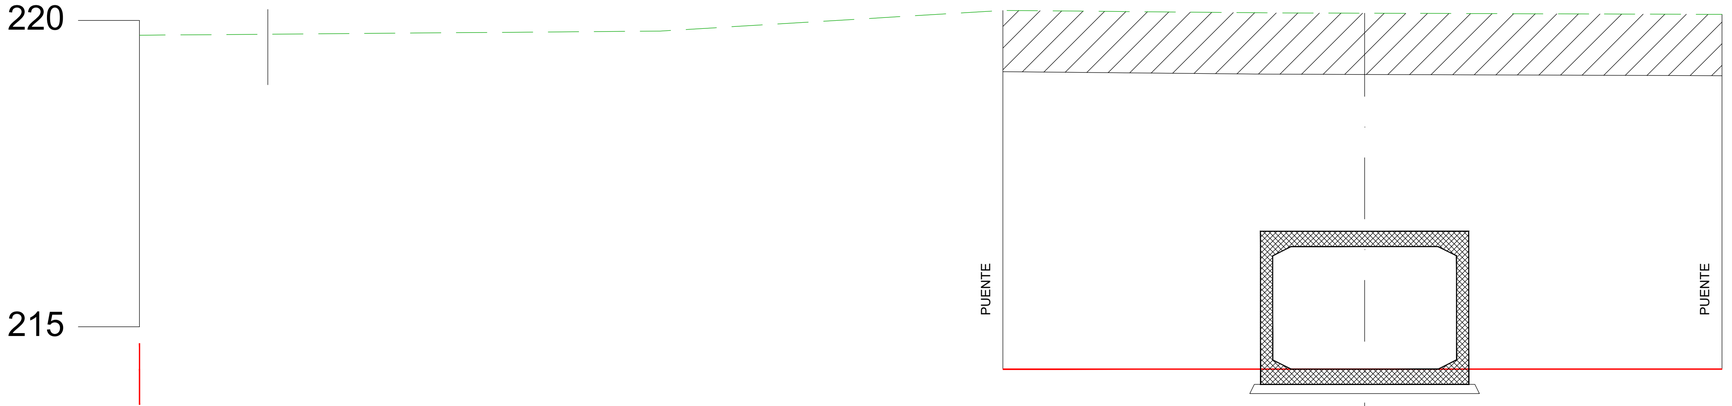

0+484.679

Cota	Rasante	214.27
	Terreno	220.13

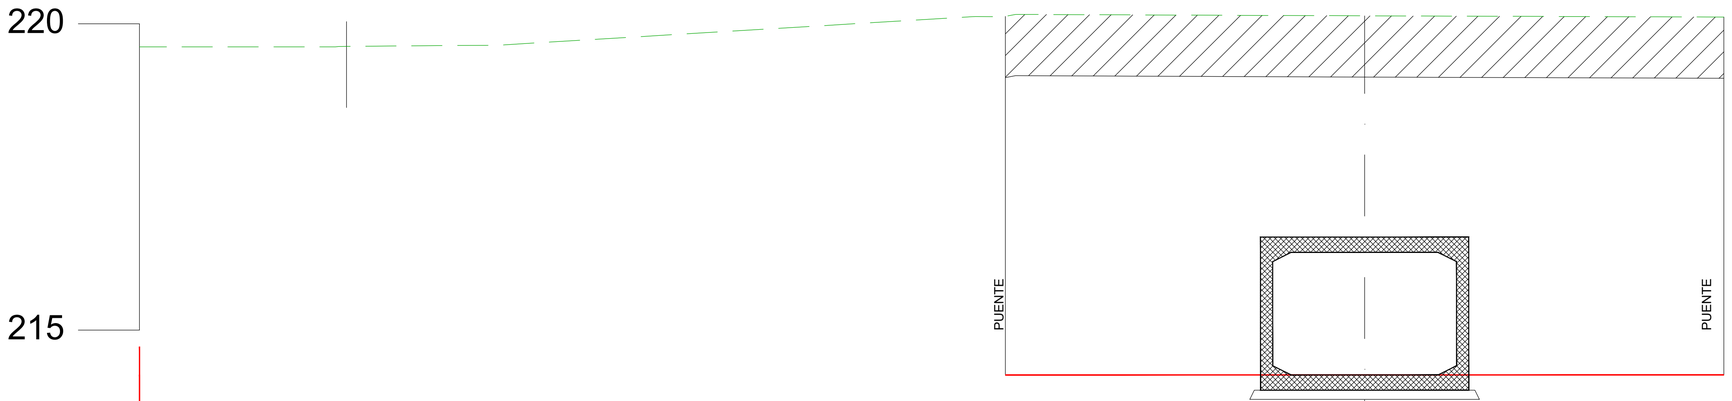

TEXTO REFUNDIDO PROYECTO DE URBANIZACIÓN
SUZ-38/1 Y PERI "QUINTA JULIETA"
ZARAGOZA

JUNIO 2024

PROMOTOR
JUNTA DE COMPENSACIÓN DE LA UNIDAD DE EJECUCIÓN CONJUNTA DEL PLAN PARCIAL SECTOR SUZ (D) 38/1 Y DEL PERI "QUINTA JULIETA"

EL INGENIERO DE CAMINOS, C. y P.
Fdo. FELIX ROYO MILLAN
COLEGIADO Nº 8513

ESCALAS EN ORIGINAL UNE A1
1/500
0 5 10 15 20 25 m

CANALIZACIÓN BARRANCO
PERFILES TRANSVERSALES
ENCAUZAMIENTO BARRANCO
P.K: 0.460-0.484,679

plano PU.11 00.09
REF: 381-PU-110009