



ALZADO MARCO 3.00x2.00

ESCALA 1/20

ARMADURA PRINCIPAL

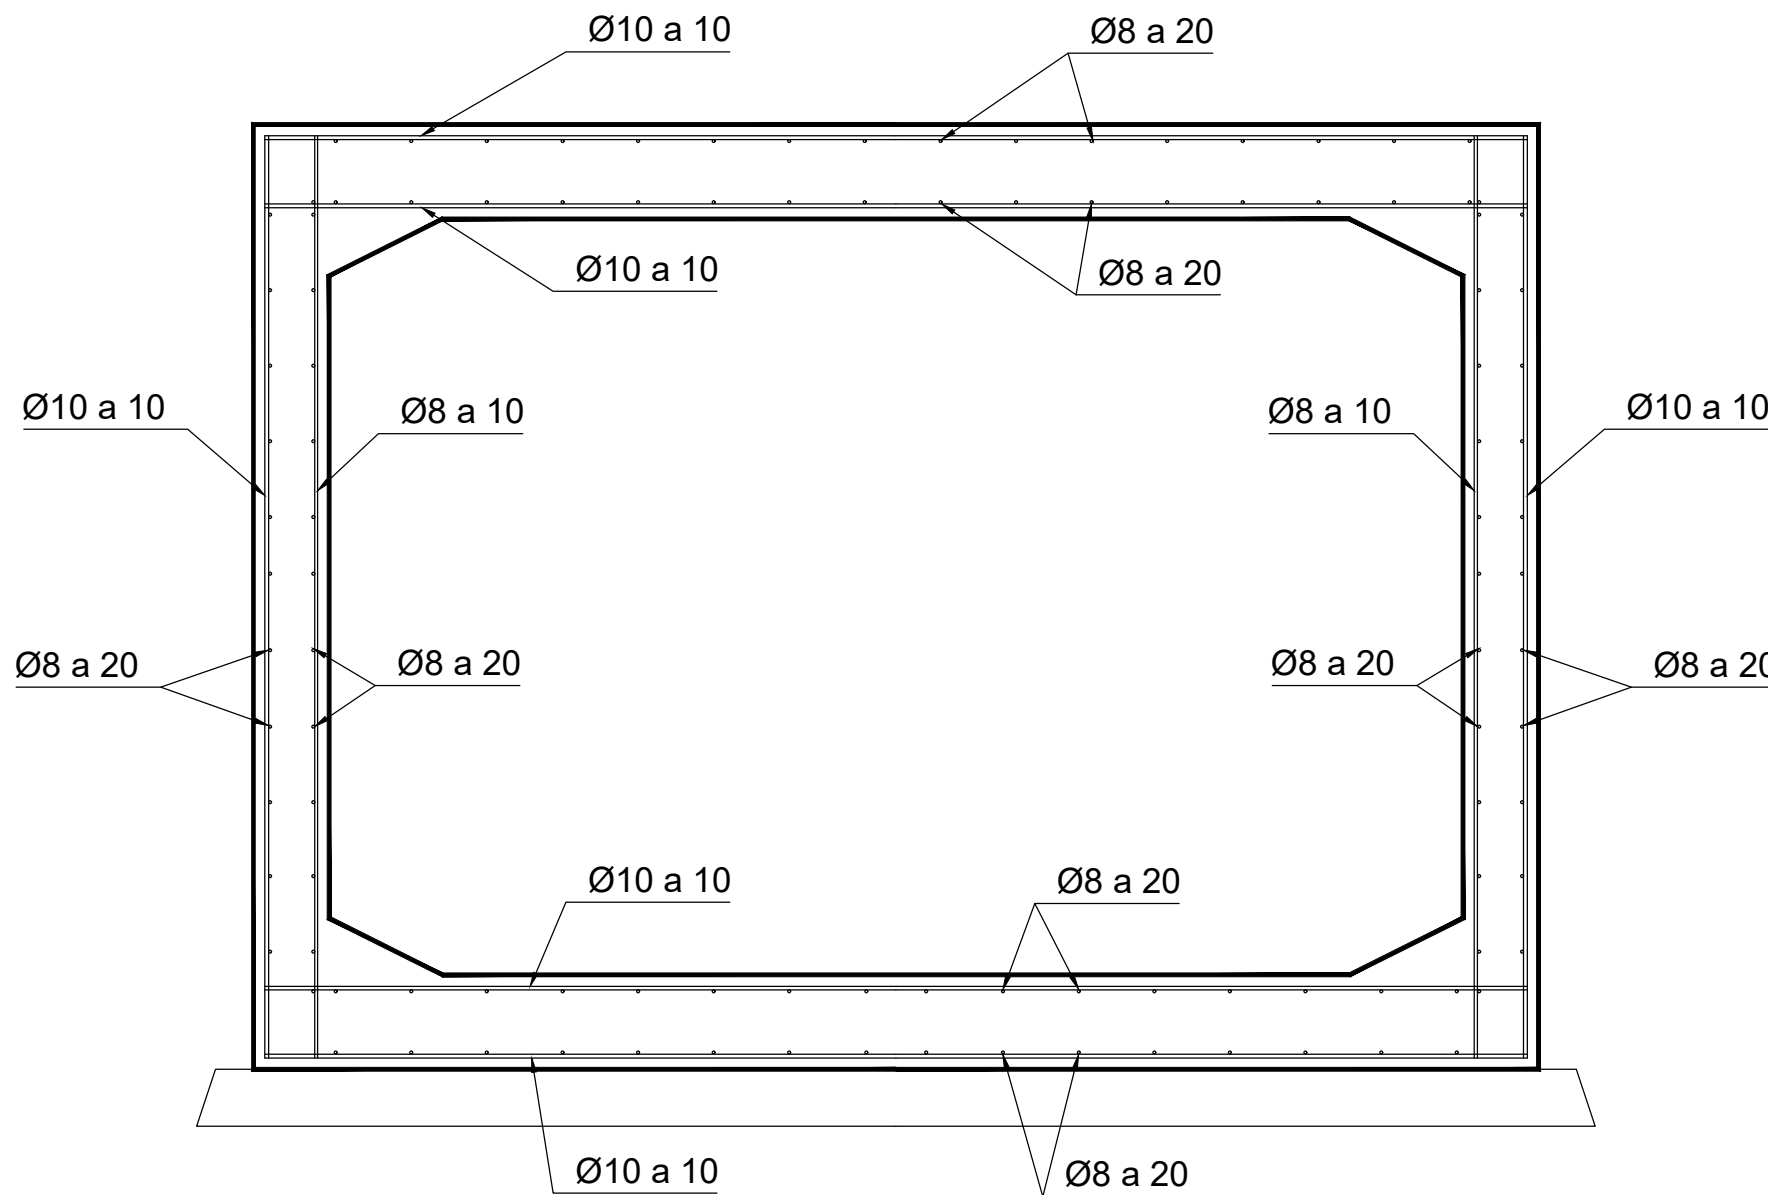

ARMADURA DE REFUERZO

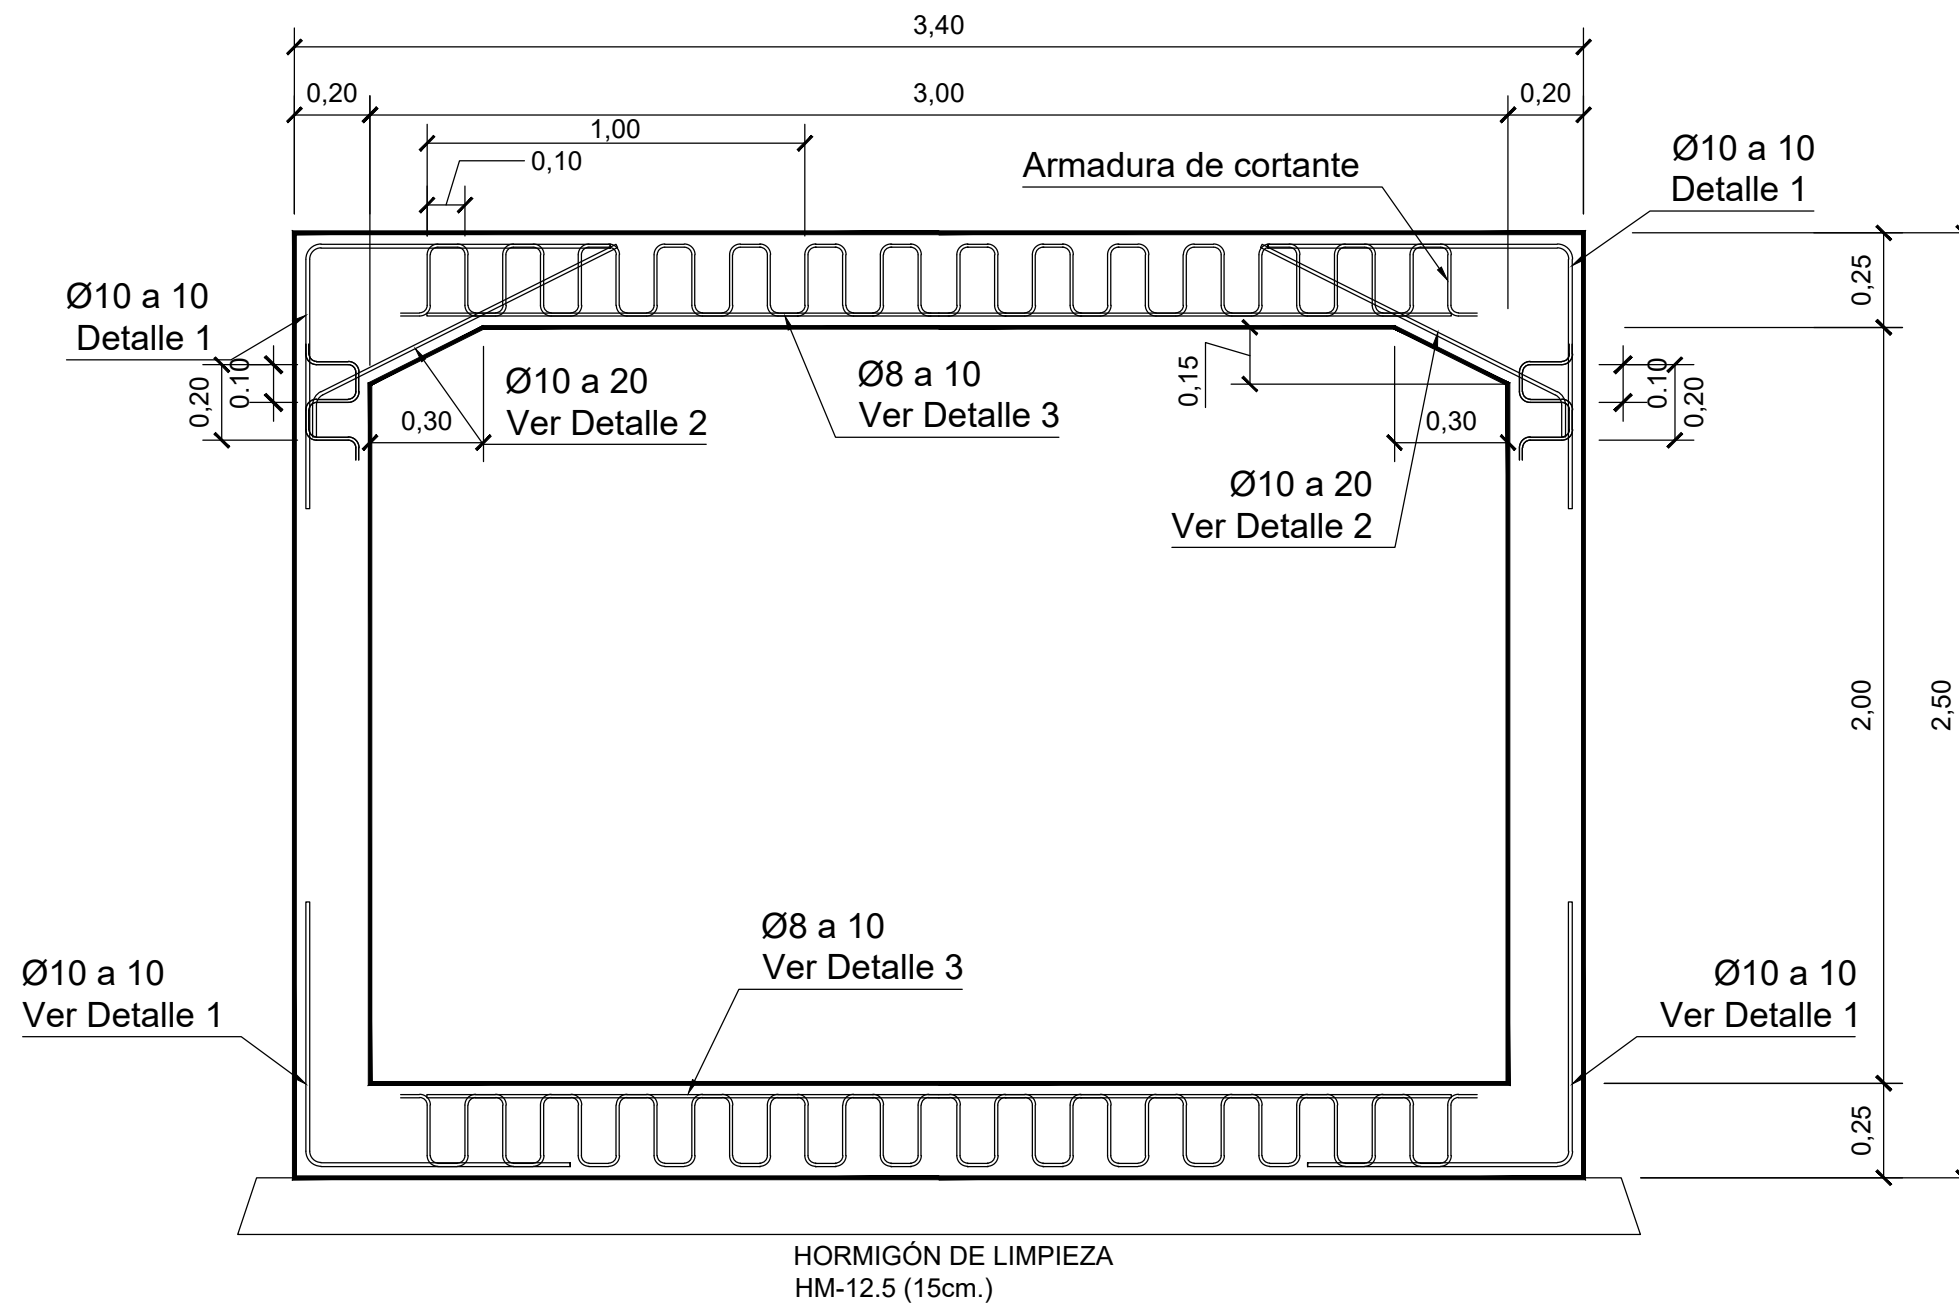

DETALLES DE REFUERZO

ESCALA 1/20

