


DETALLE DE ARQUETA 4.00x4.00 H=2.00


SECCIÓN-ALZADO A-A'

ESCALA 1/25

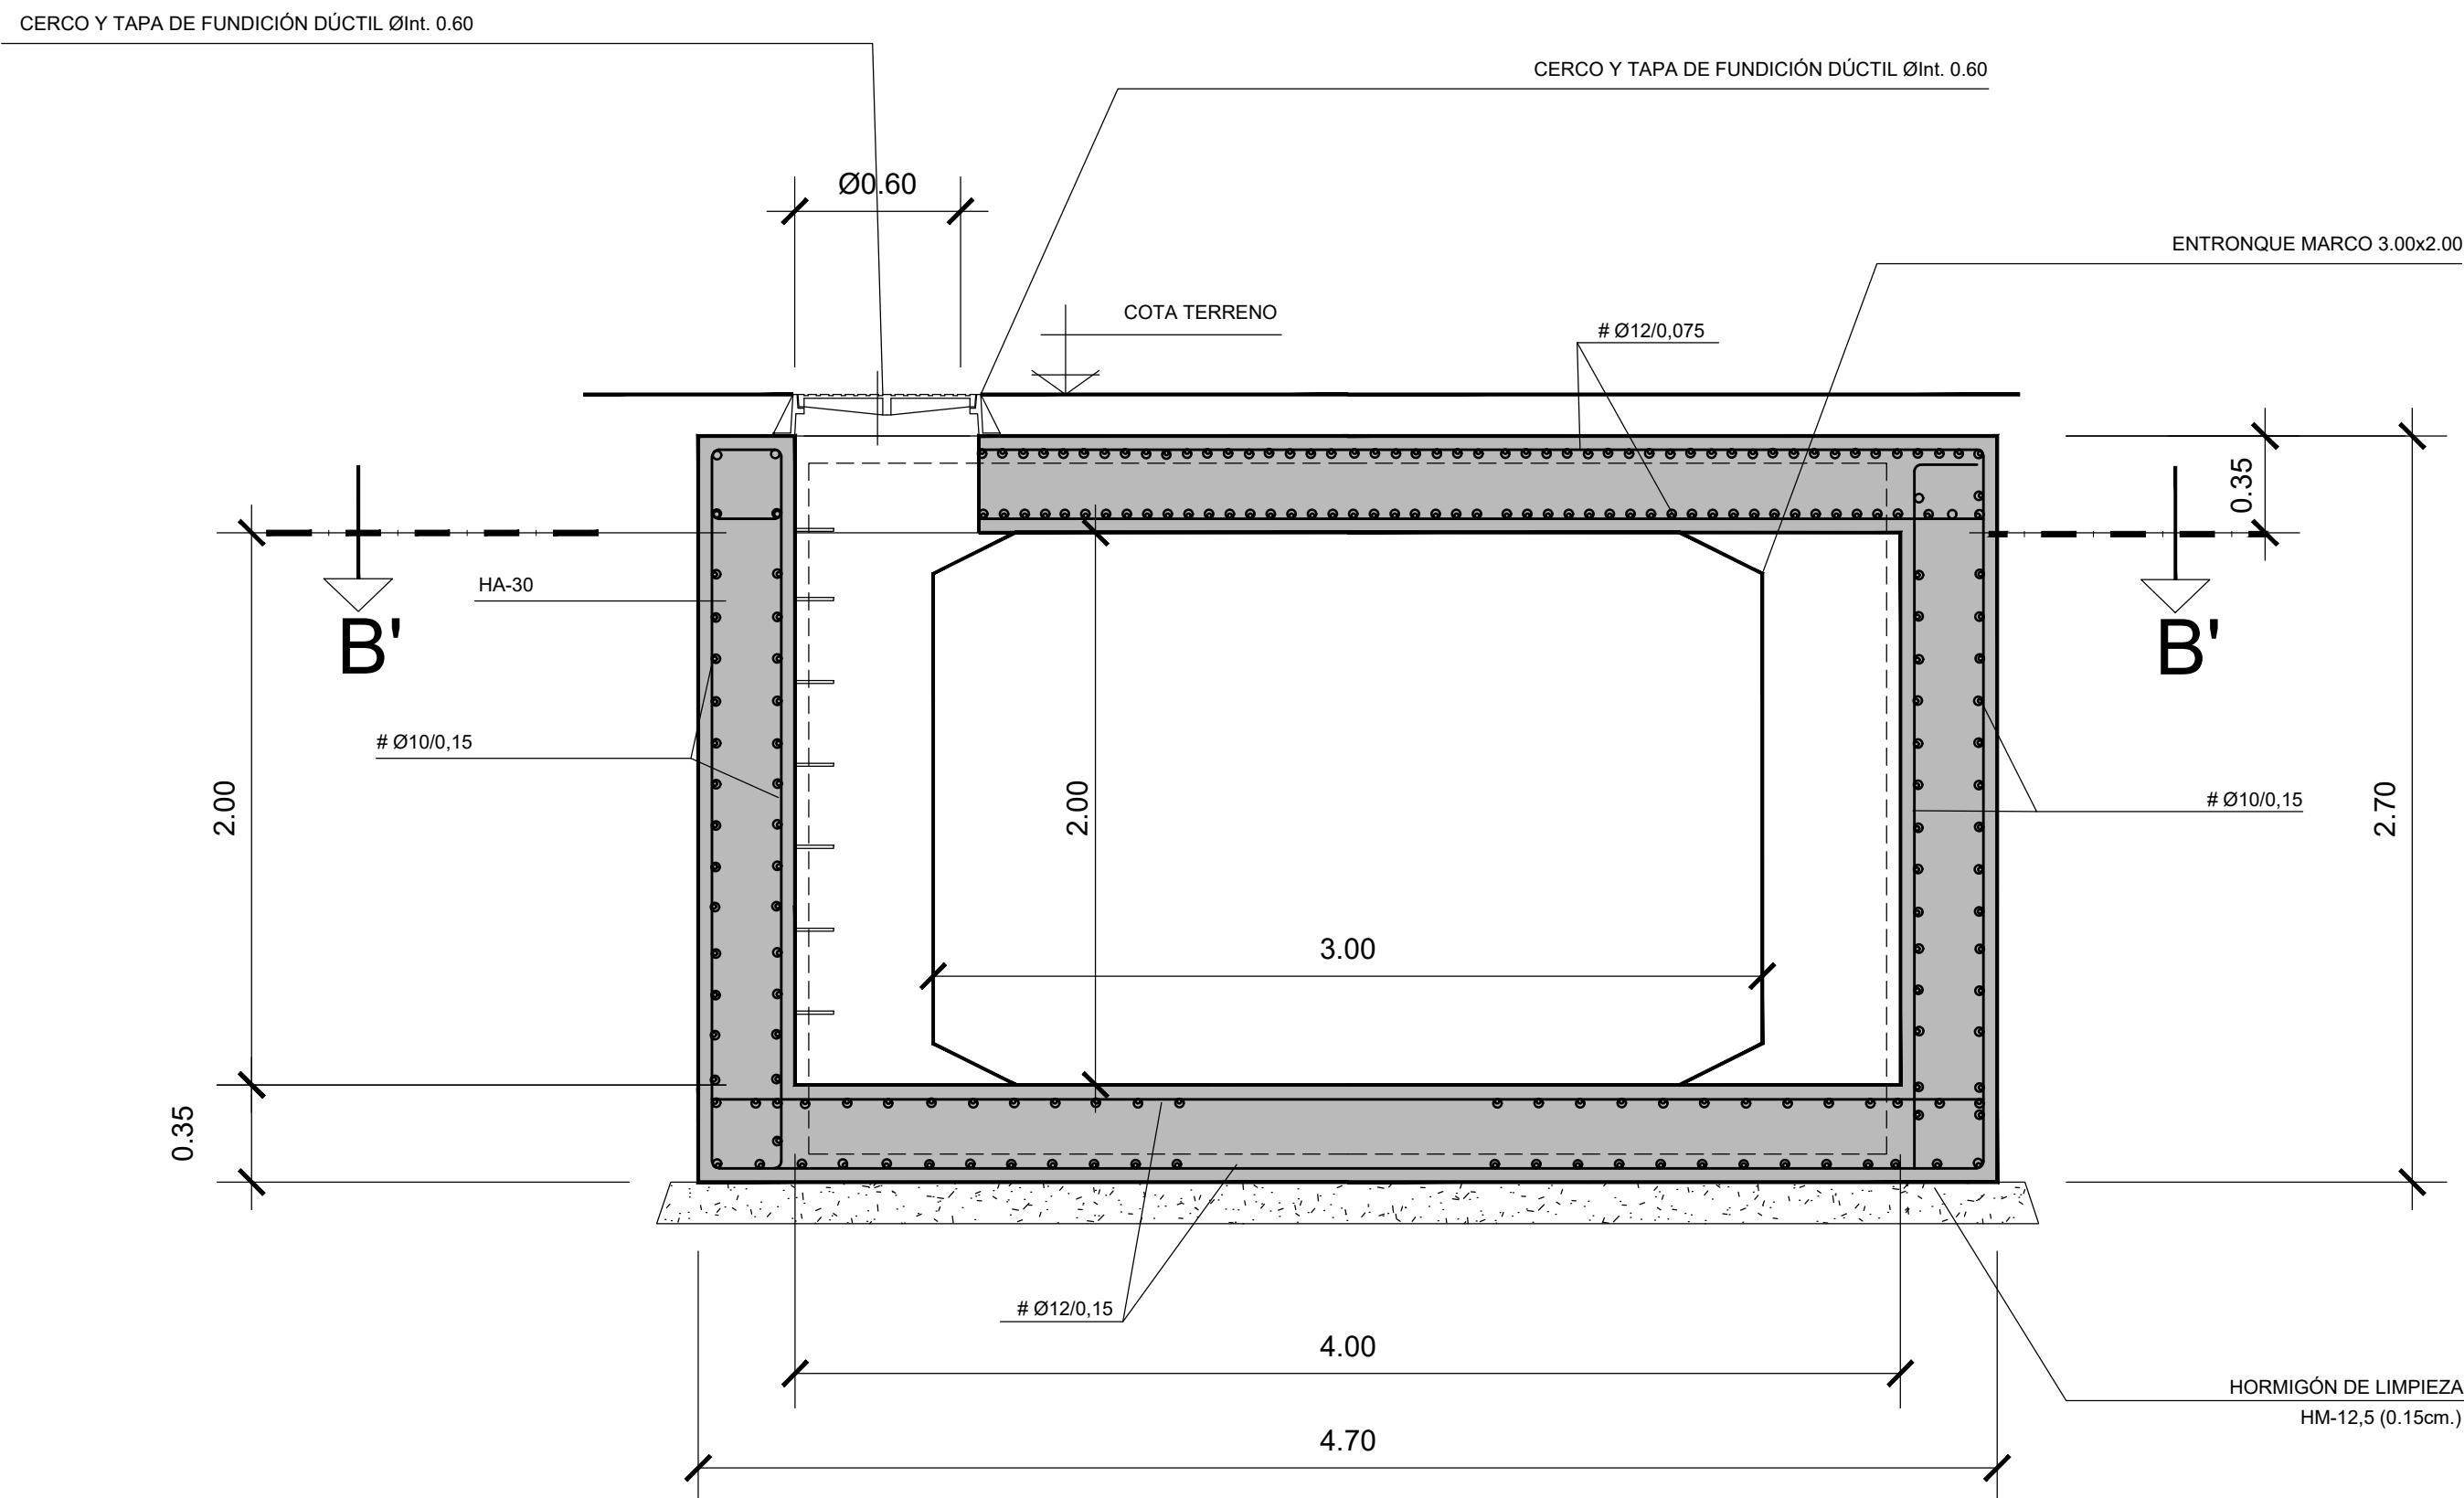


PLANTA (SECCIÓN B-B')

ESCALA 1/25

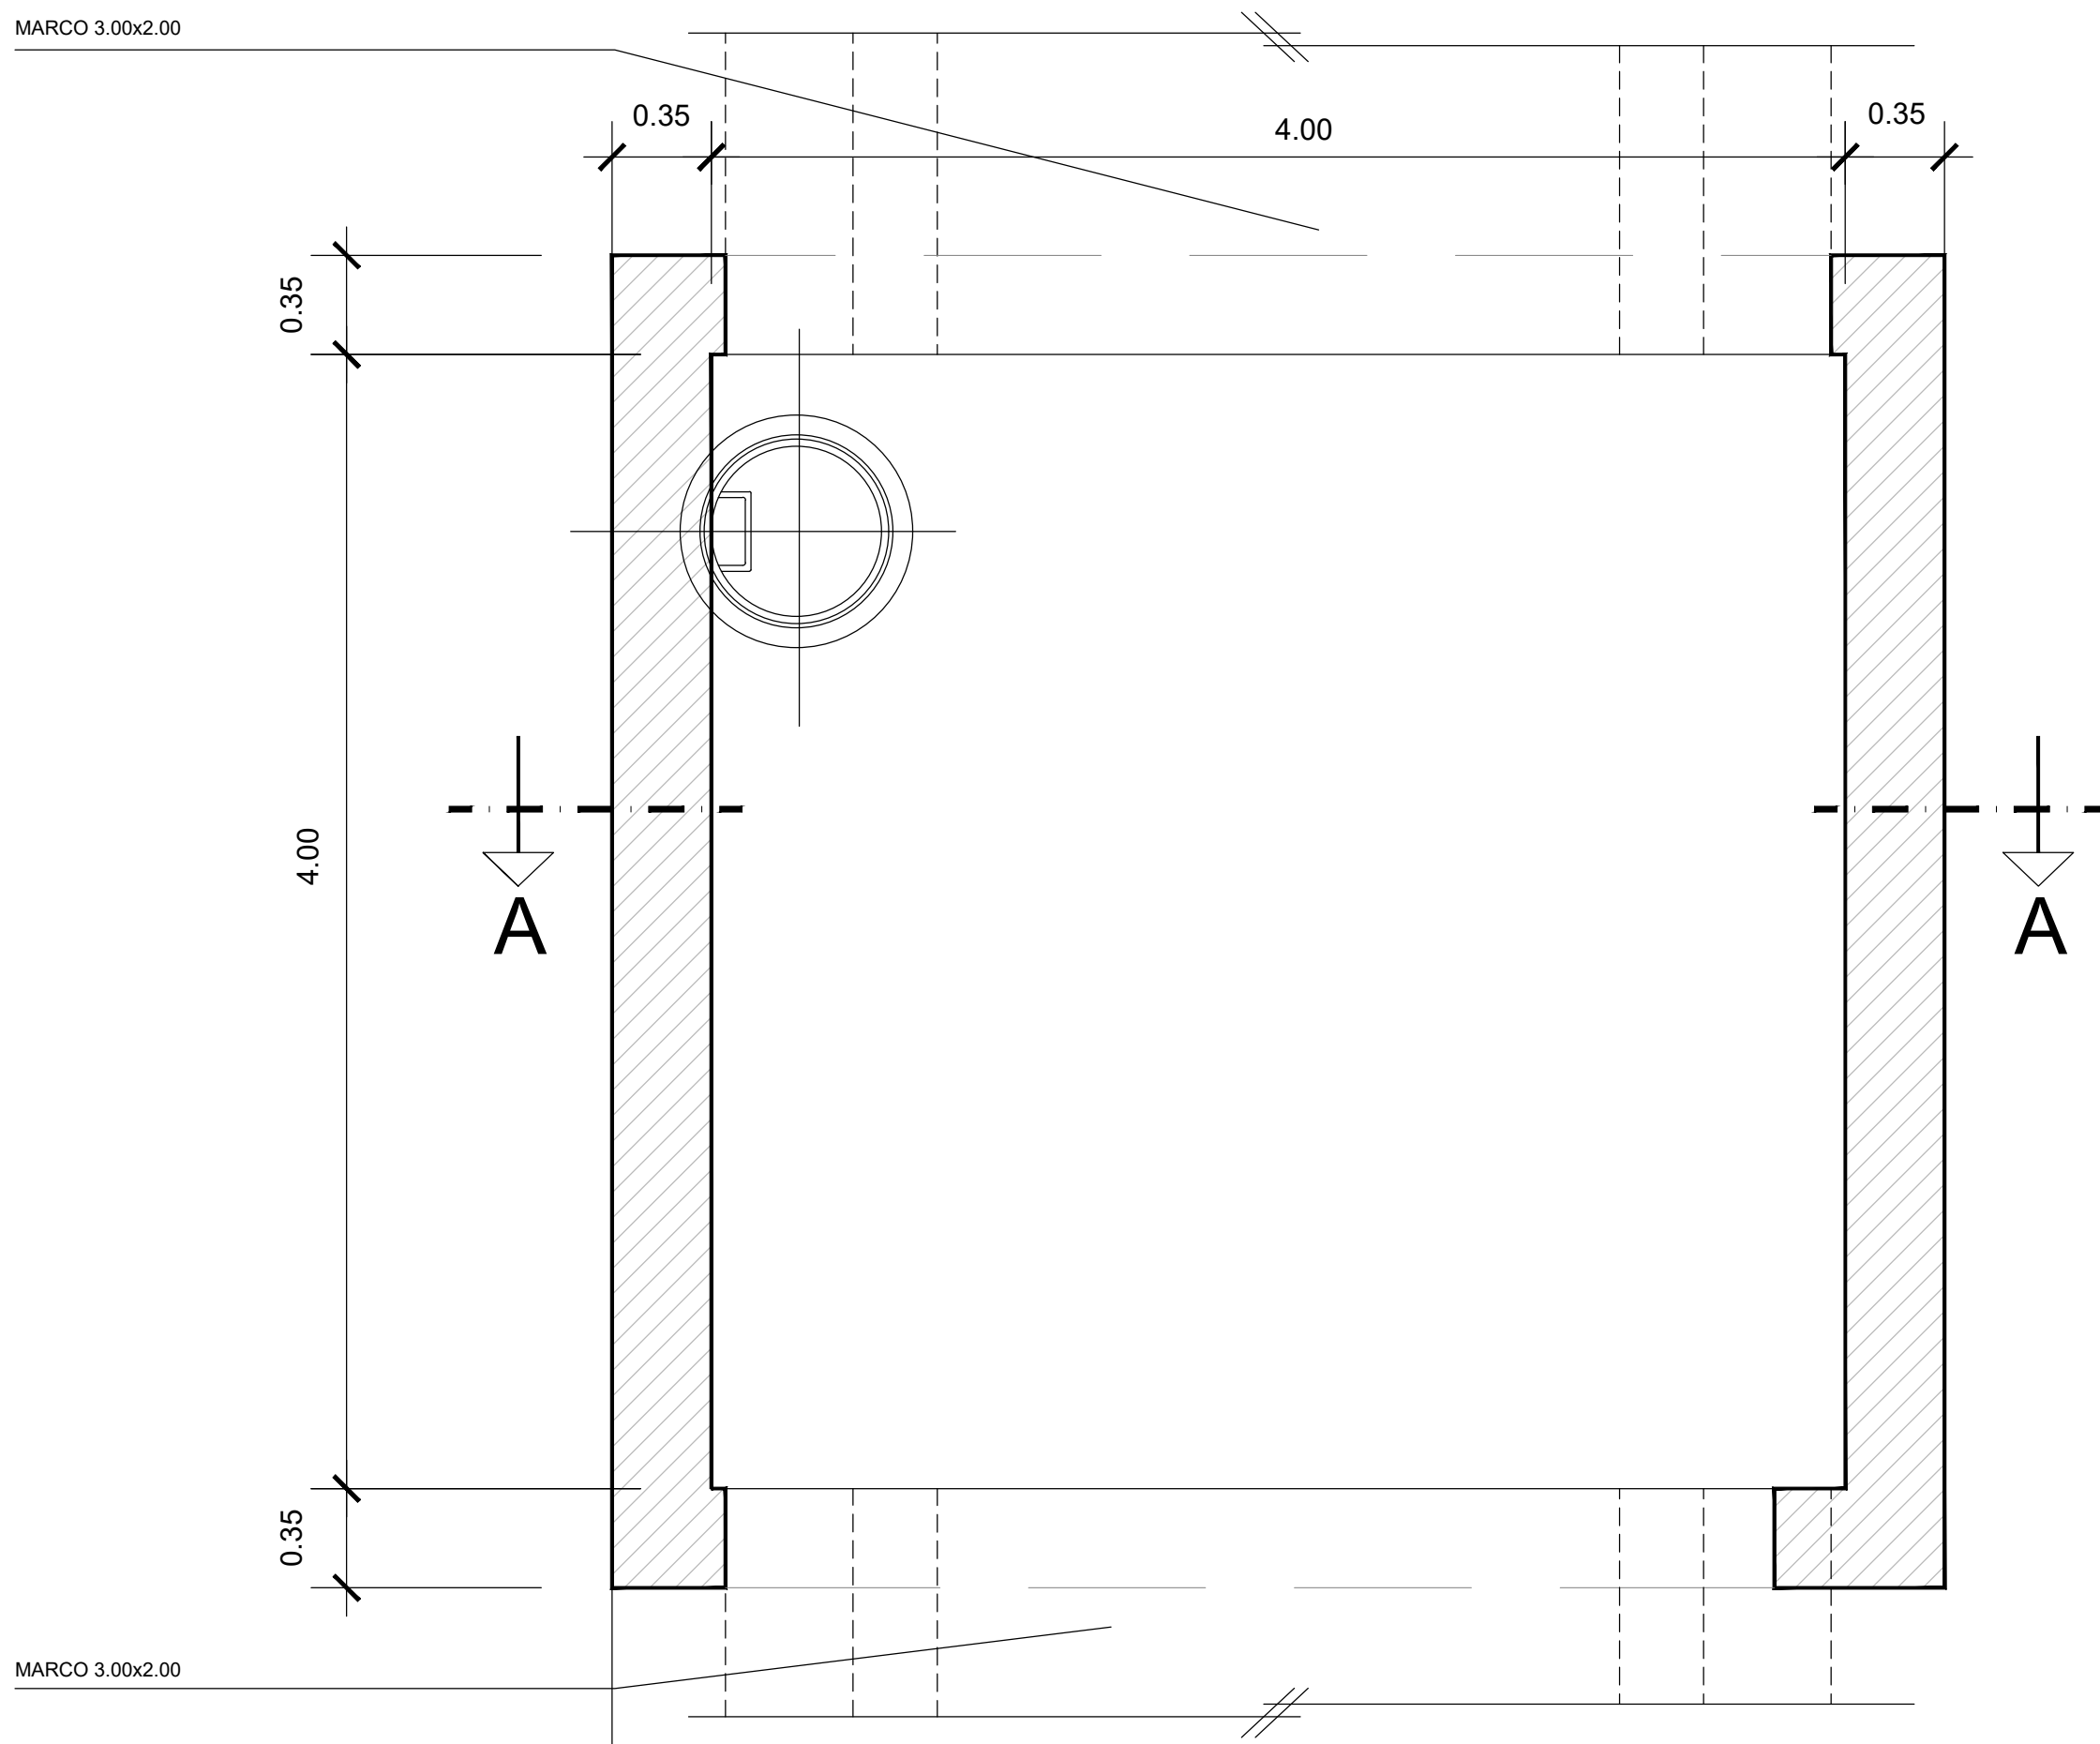

PLANTA-ARMADURAS

ESCALA 1/25

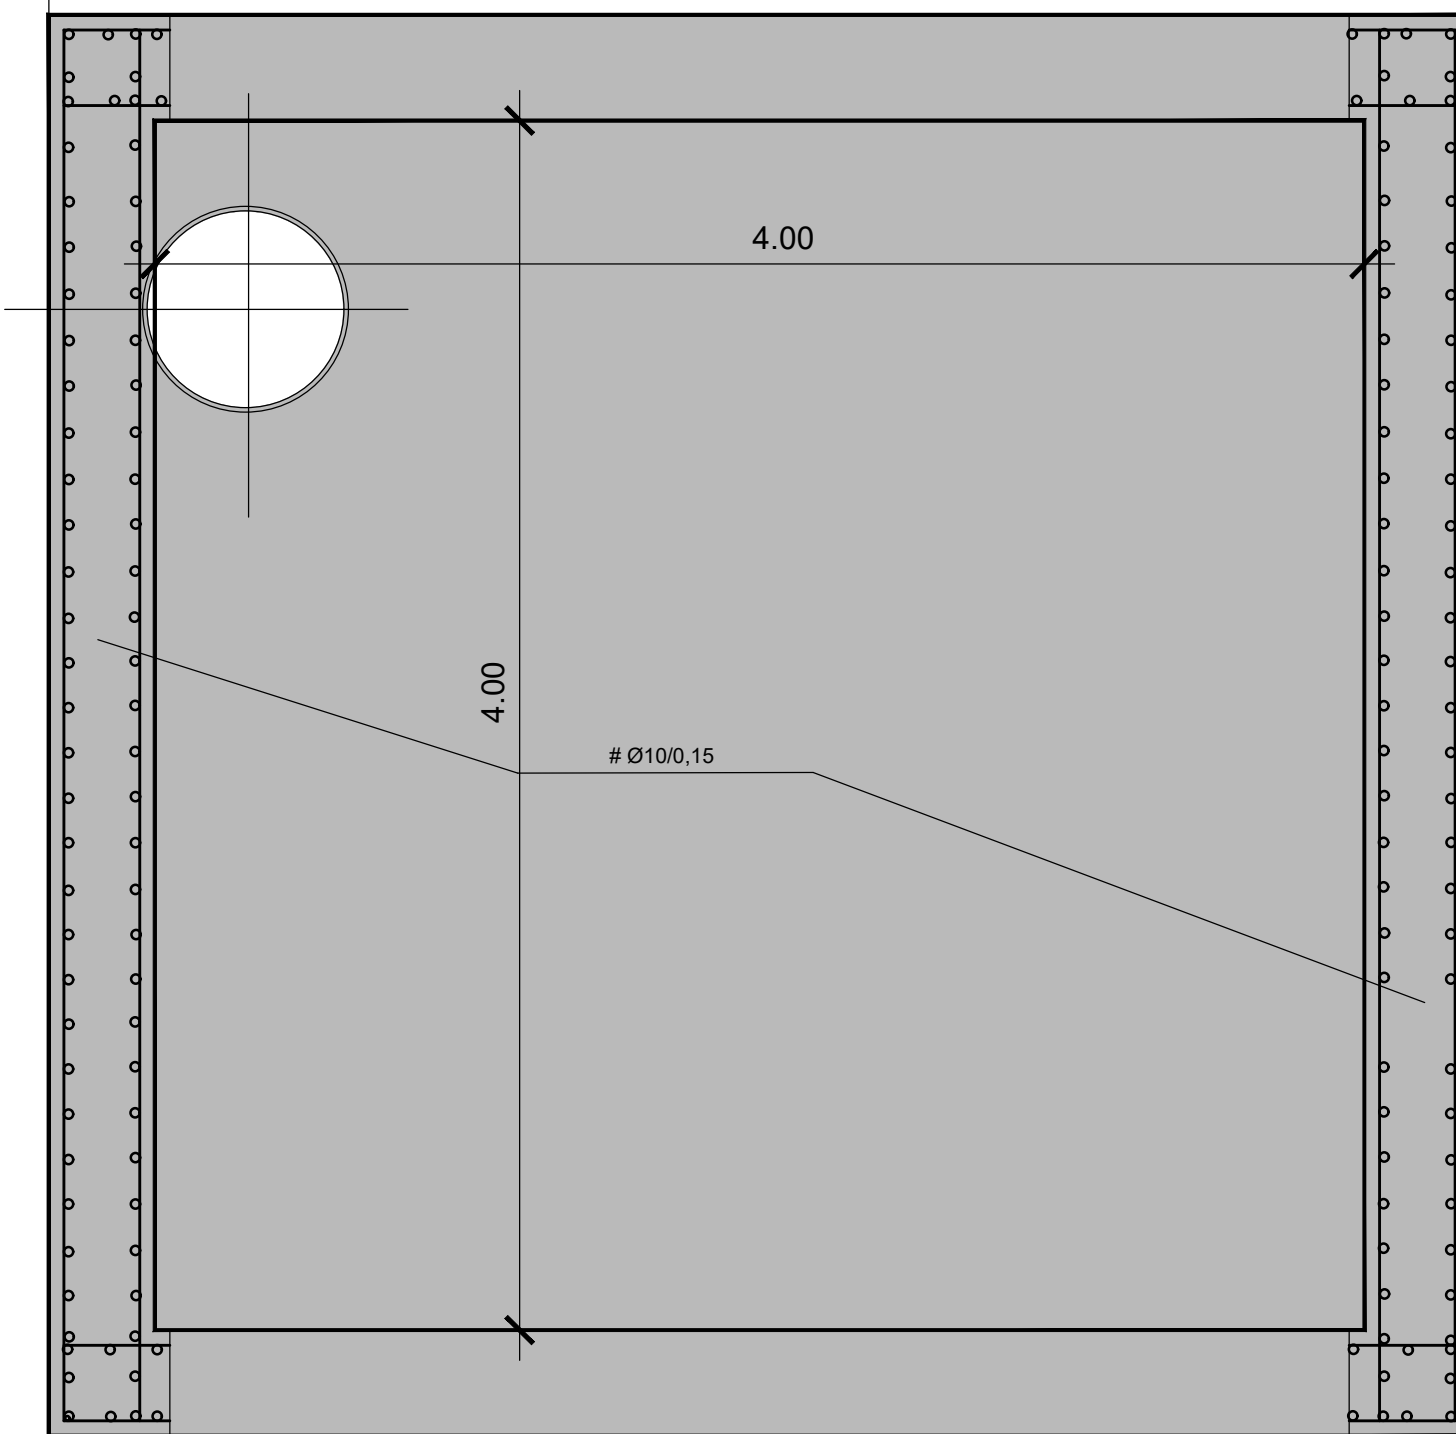

	ESPECIFICACIÓN	NIVEL DE CONTROL	RECUBRIMIENTO NOMINAL mm.	CEMENTO
HORMIGÓN	HM-12.5/S/40/Qb	NORMAL		CEM II/32.5/SR
	HM-20/P/22/Qb	NORMAL		CEM II/42.5/SR
	HA-25/P/22/Qb	NORMAL	40	CEM II/42.5/SR
	HA-30/P/20/Qb	NORMAL	40	CEM II/42.5/SR
ACERO	B 500 S	NORMAL		