



POZO DE REGISTRO PREFABRICADO
PARA TUBERÍA Ø 80cm.

ESCALA 1/20

SECCIÓN A-A'

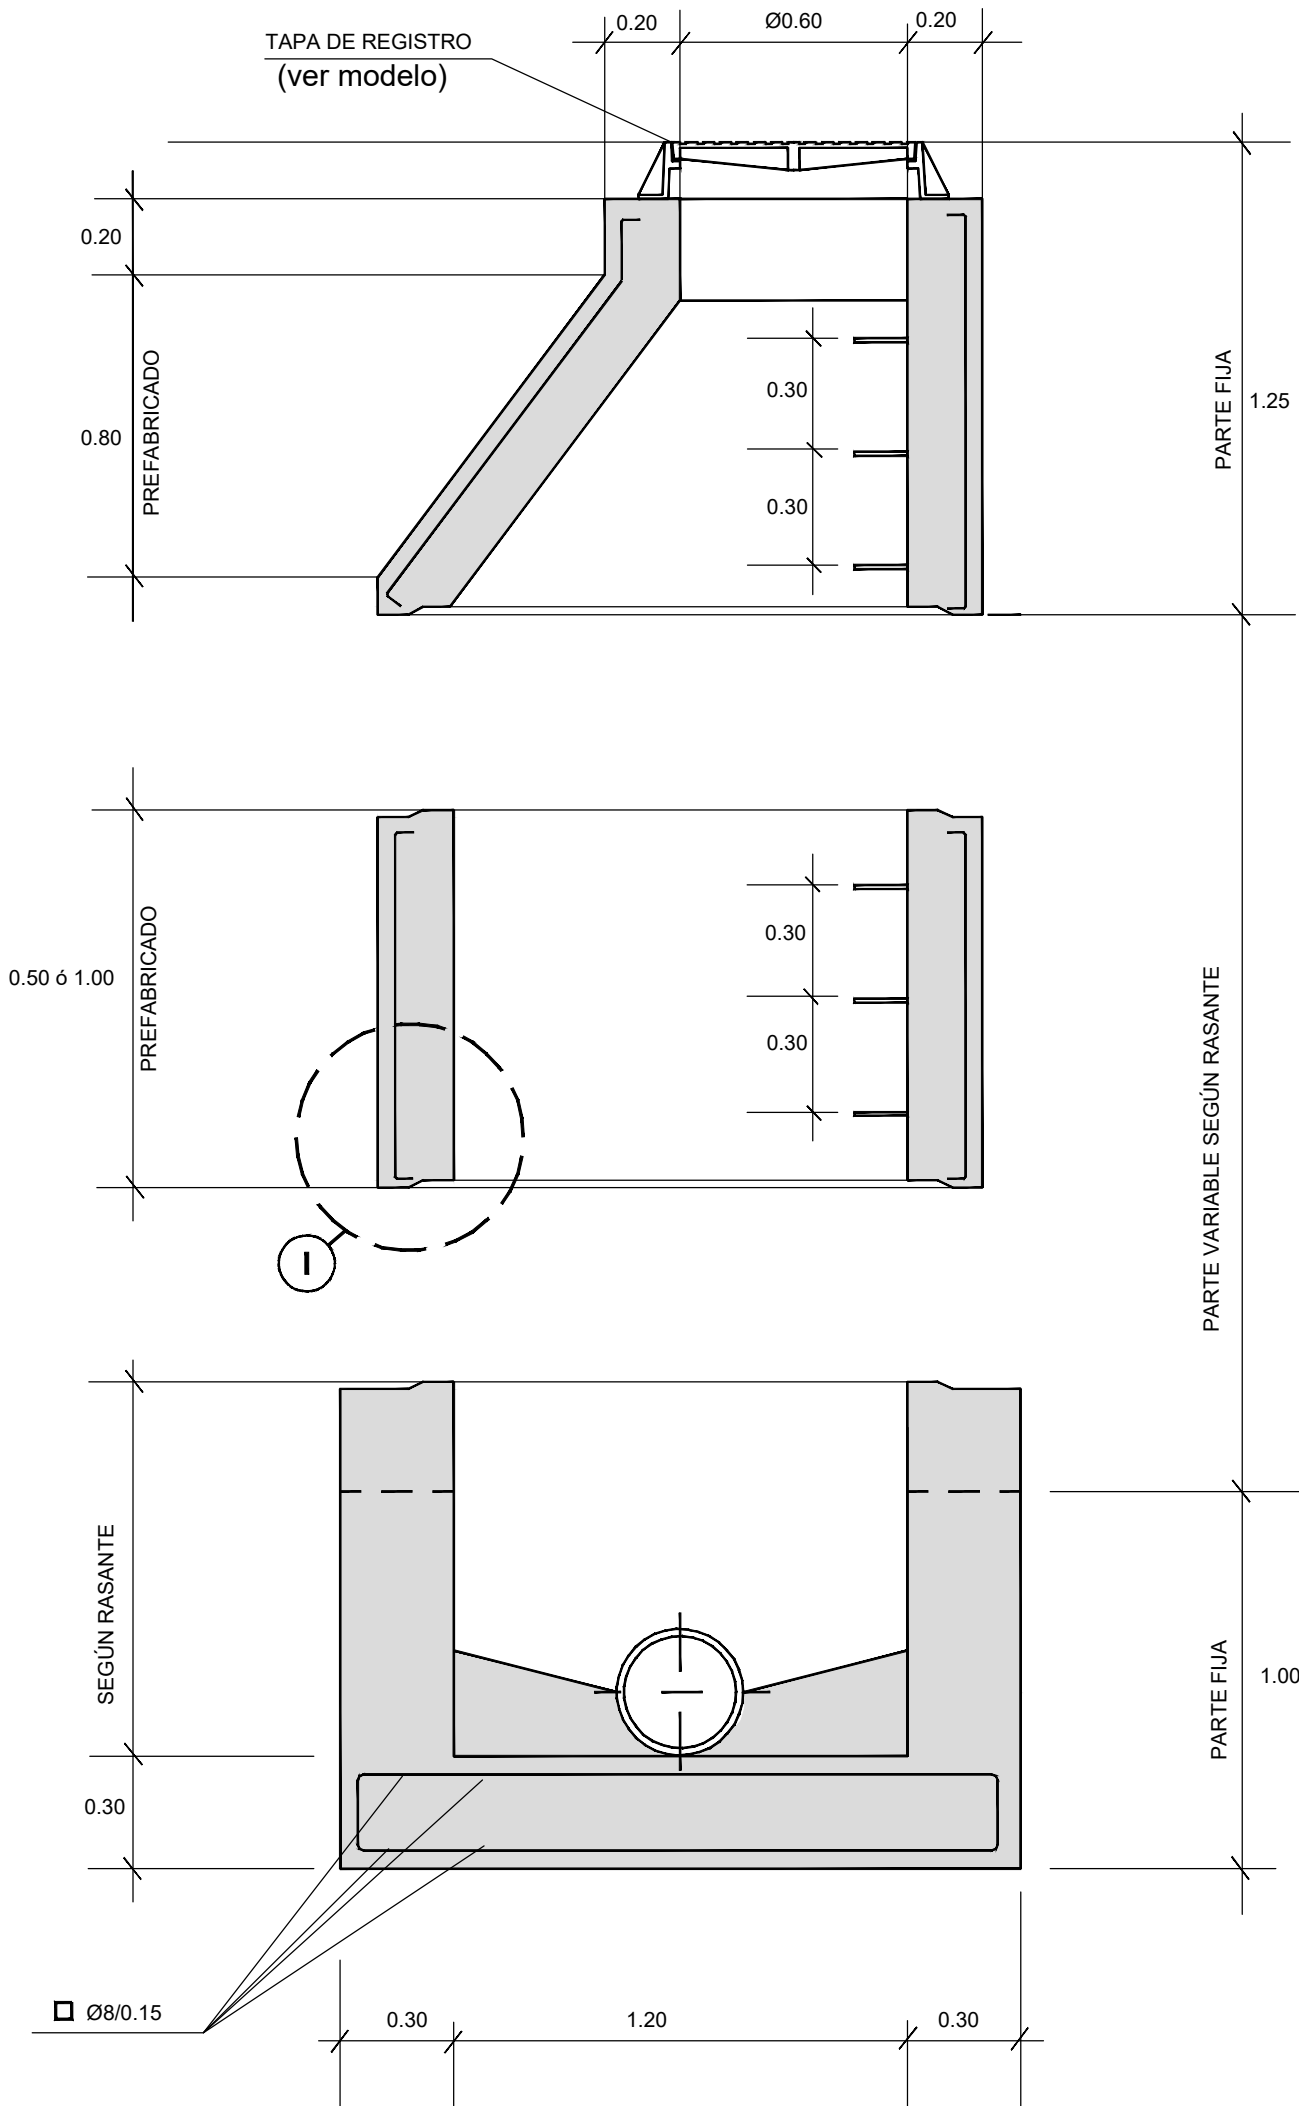

HORMIGÓN BASE HM-30
HORMIGÓN PREFABRICADO HA-40
ACERO B 500 SD
MALLAZO EN PREFABRICADO
□ Ø8/0,12

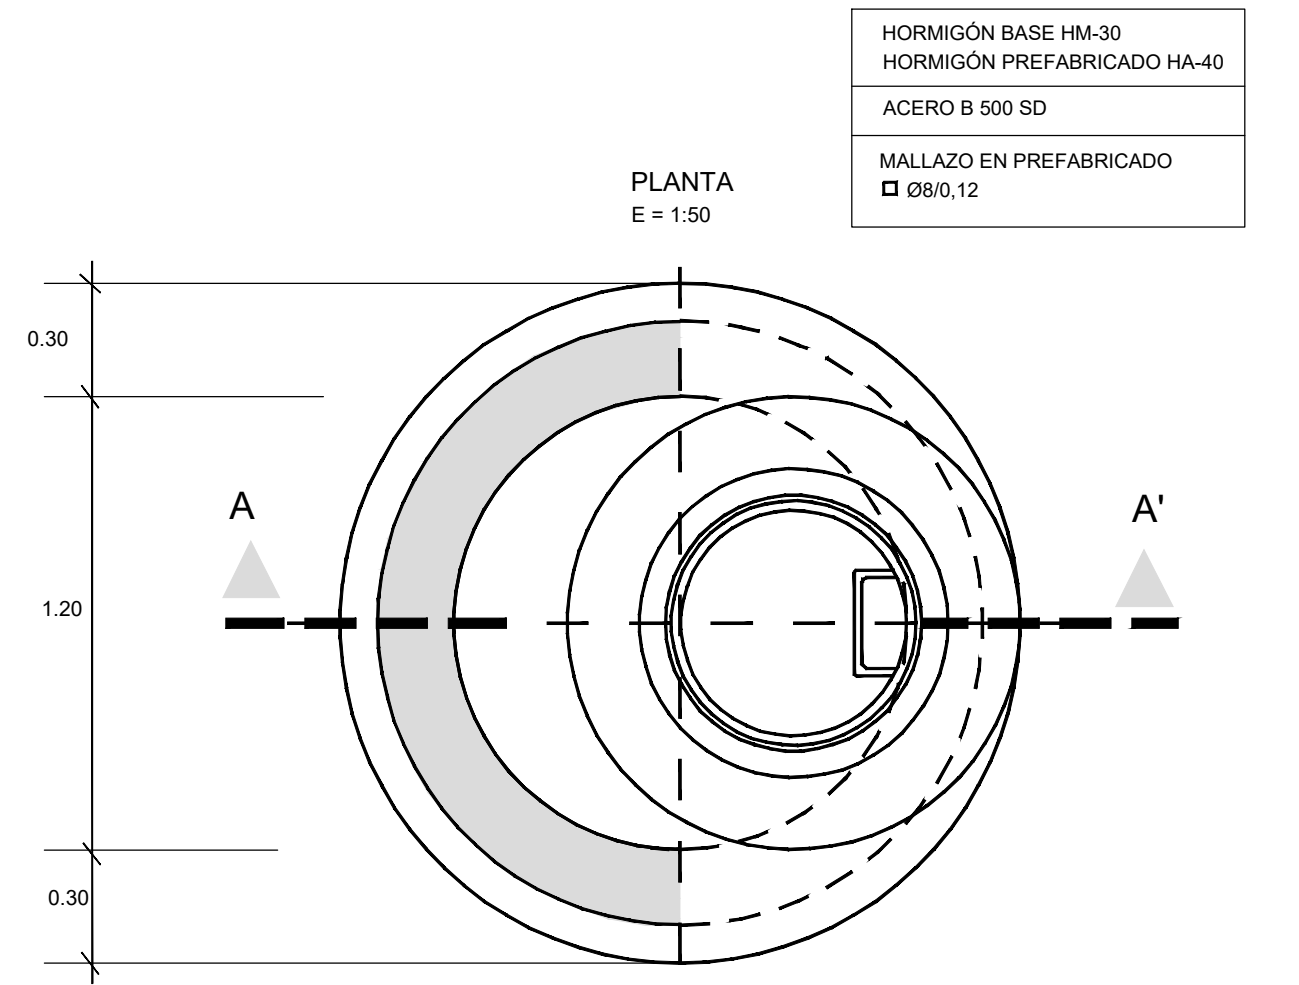


HORMIGÓN BASE HM-30
HORMIGÓN PREFABRICADO HA-40
ACERO B 500 SD
MALLAZO EN PREFABRICADO
□ Ø8/0,12

NOTA : SE HORMIGONARA DE UNA VEZ LA PARTE FIJA
INFERIOR (SOLERA Y ALZADO)


DETALLE 1

ESCALA 1/5

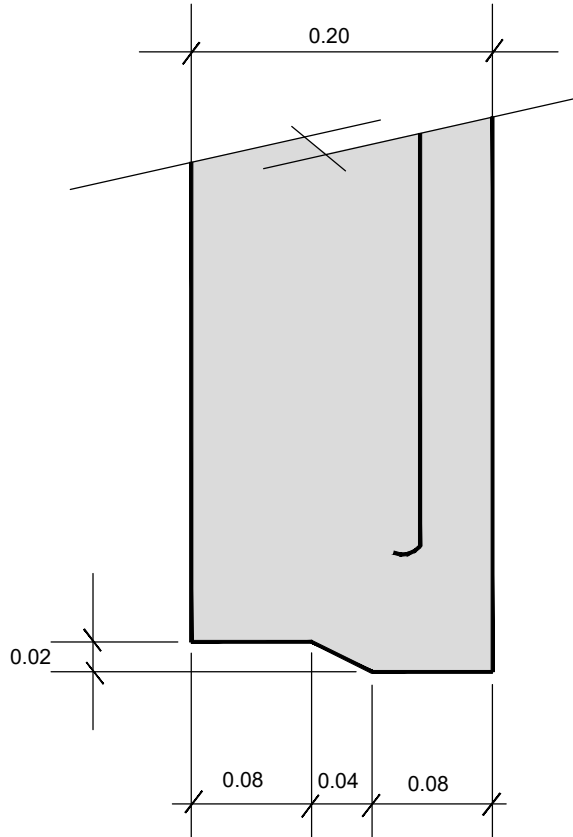

SECCIÓN TIPO REPOSICIÓN ACEQUIAS TUB.Ø 0.80m.


ESCALA 1/25

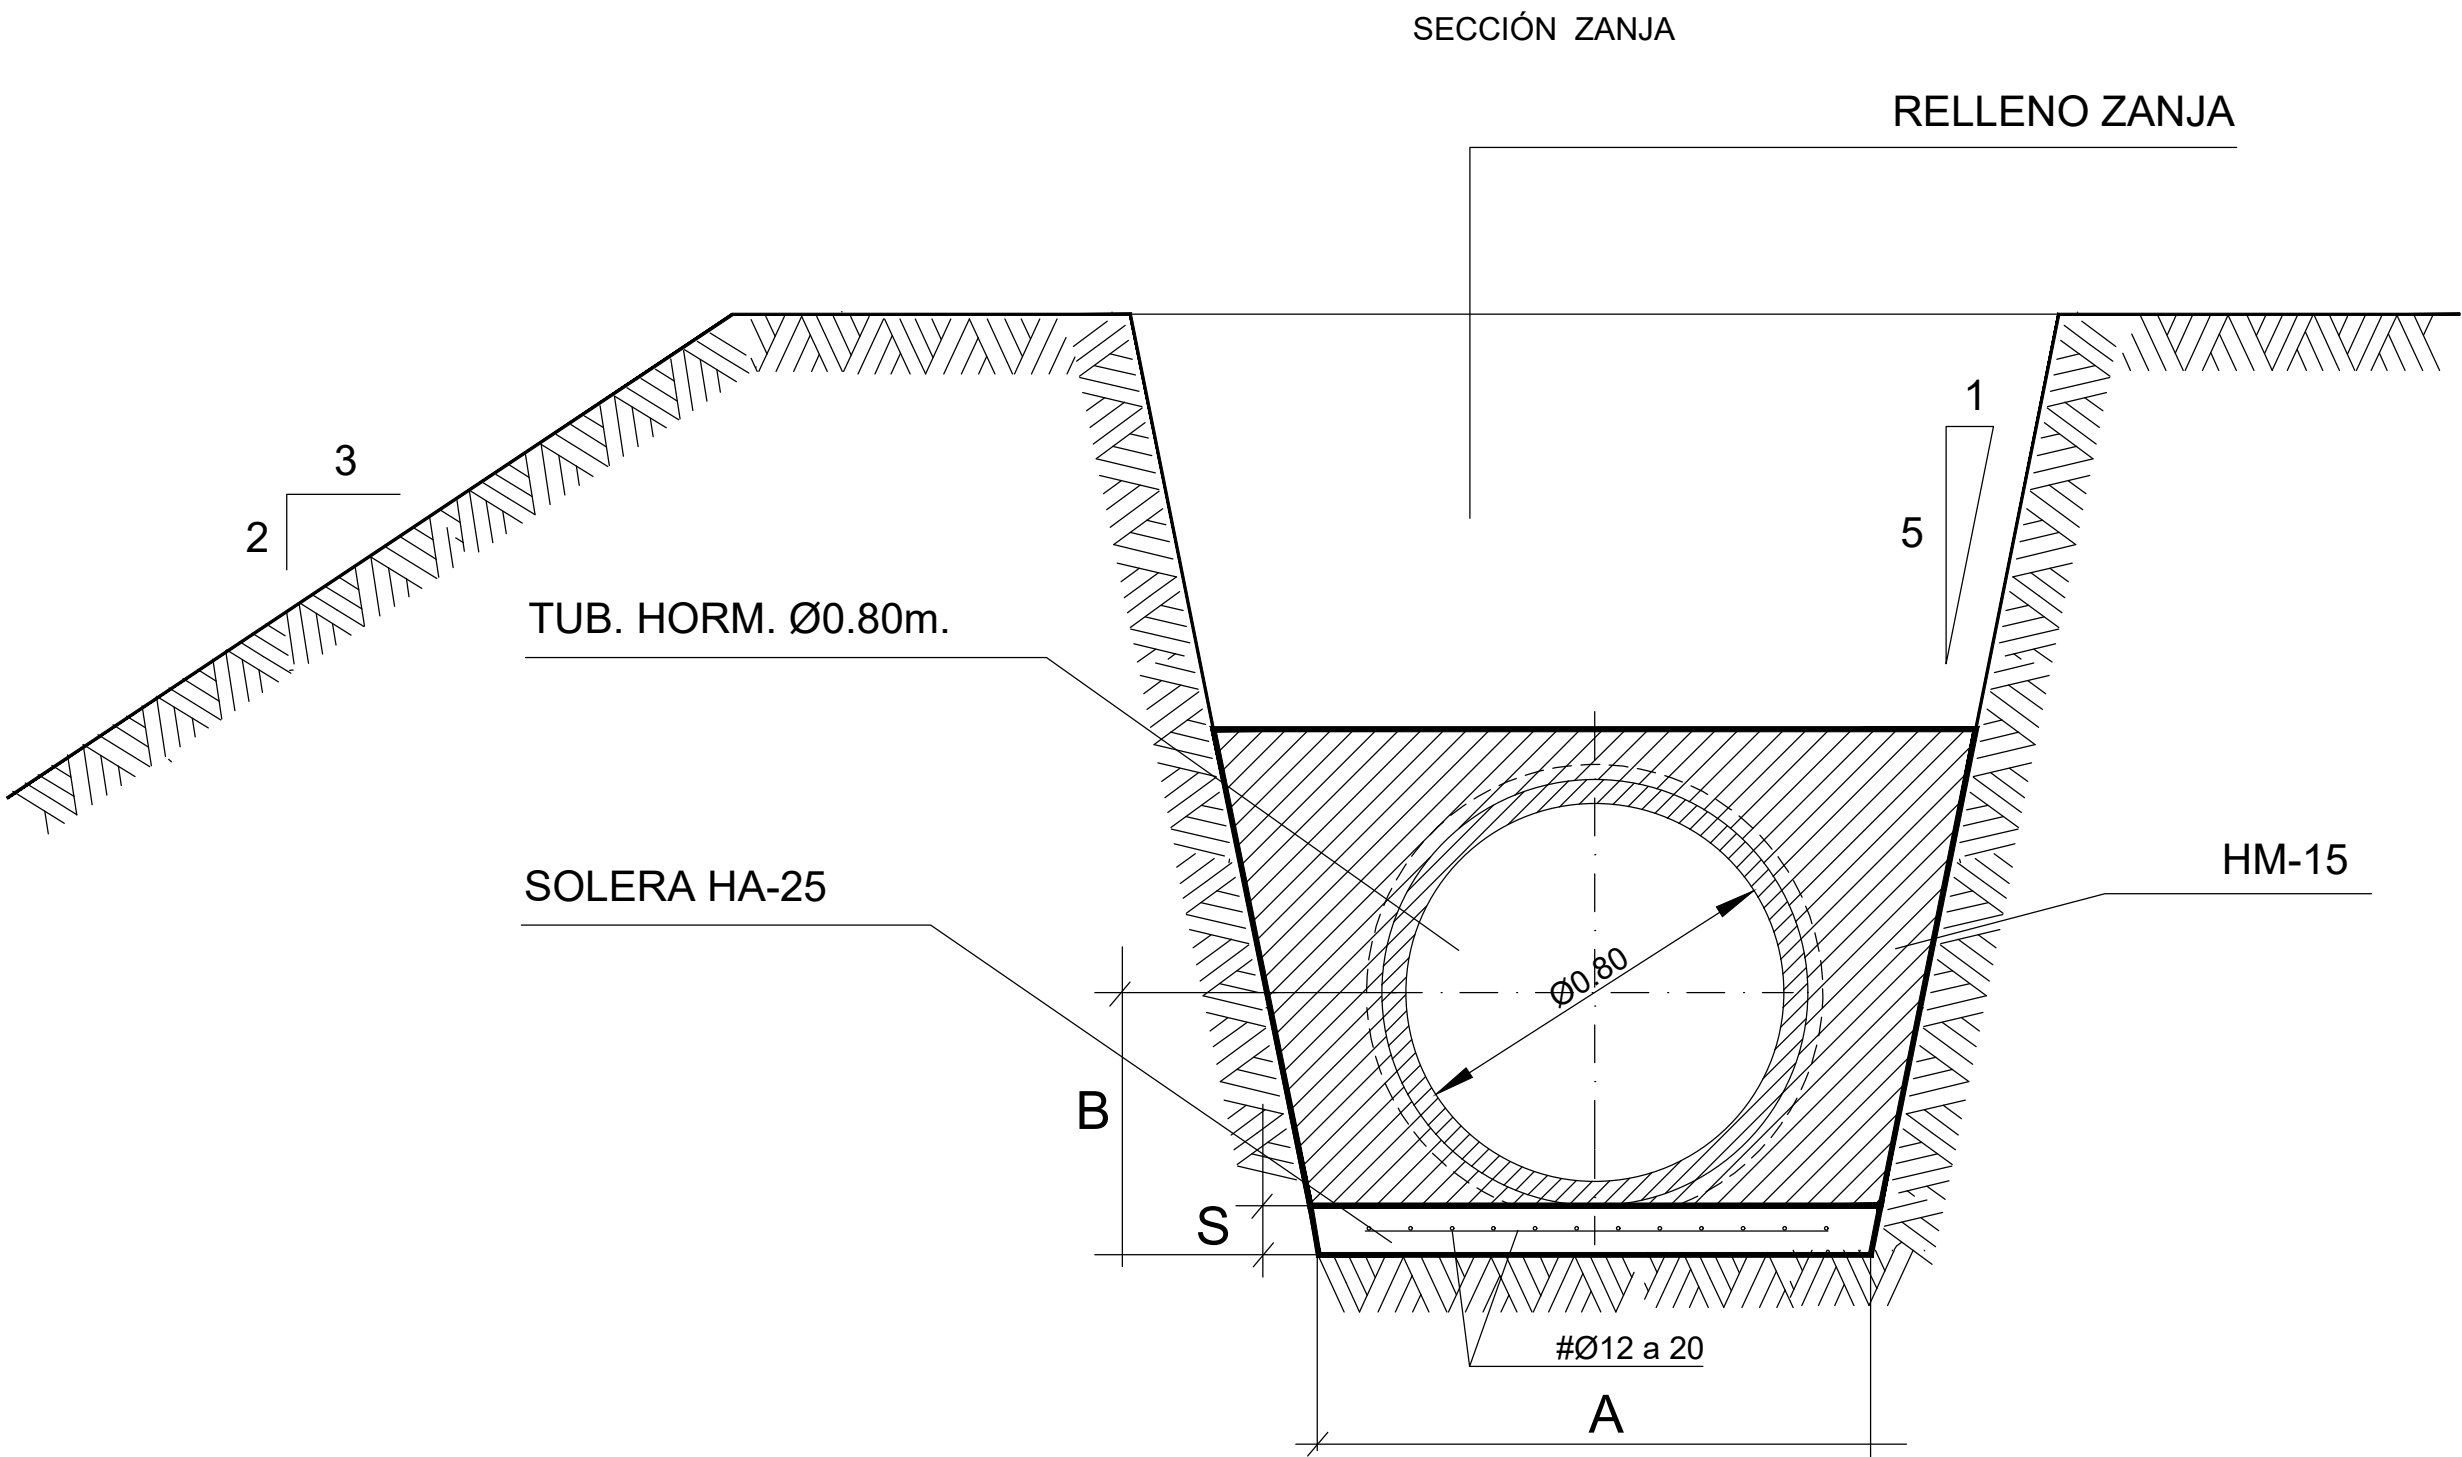

COTAS EN cms.				m3 / ml. DE TUBERÍA		
d	A	B	S	VACIO TUBERÍA	VOLUMEN DESPLAZADO	HORMIGÓN HM-15
80	180	69	10	0.770	1.722	0.952

MODELO DE PATE

ESCALA 1/5

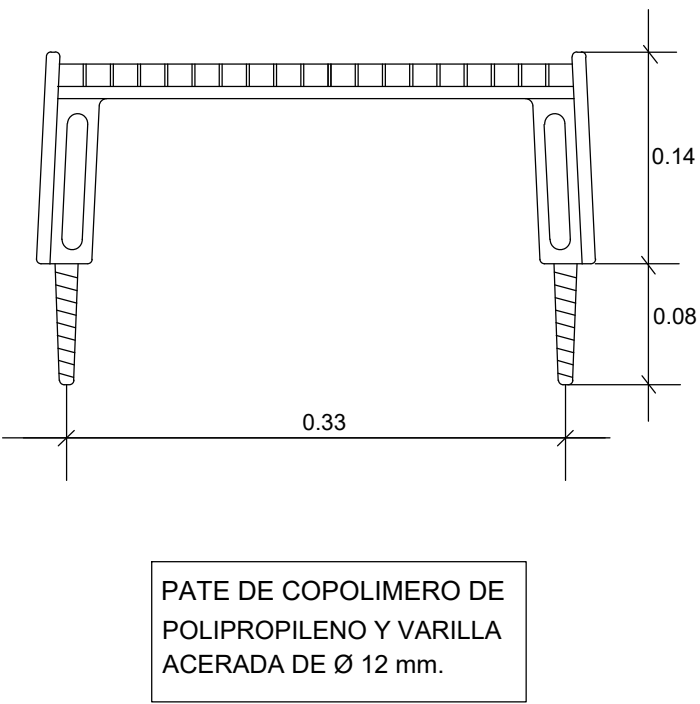

LA TUBERÍA DE HORMIGÓN SE FABRICARA CON
CEMENTO RESISTENTE A SULFATOS (SR).

- NOTA :
- LONGITUD MÍNIMA DE TUBO 2,40mts.
 - LA TUBERÍA DE HORMIGÓN SE FABRICARA CON
CEMENTO RESISTENTE A SULFATOS (SR).