


SEÑALIZACION VERTICAL

ESCALA 1/20


SEÑAL CIRCULAR

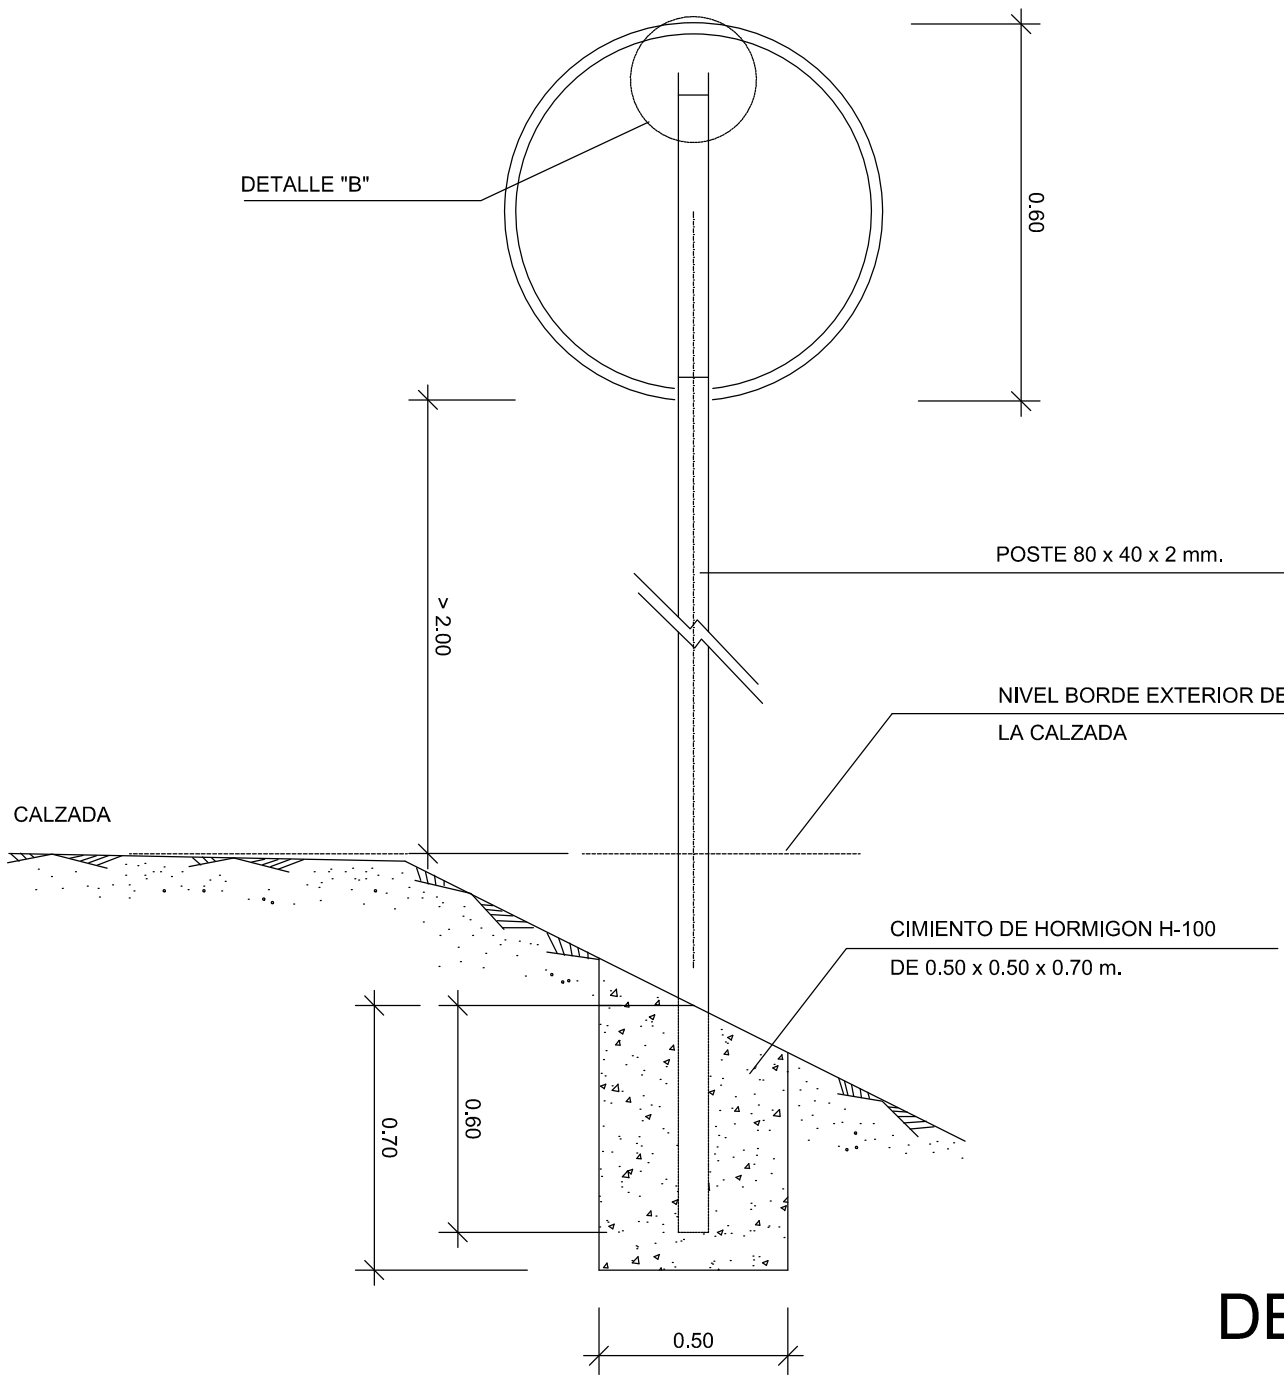

DETALLE "A"

ESCALA 1/2  
COTAS EN mm.


SEÑAL TRIANGULAR

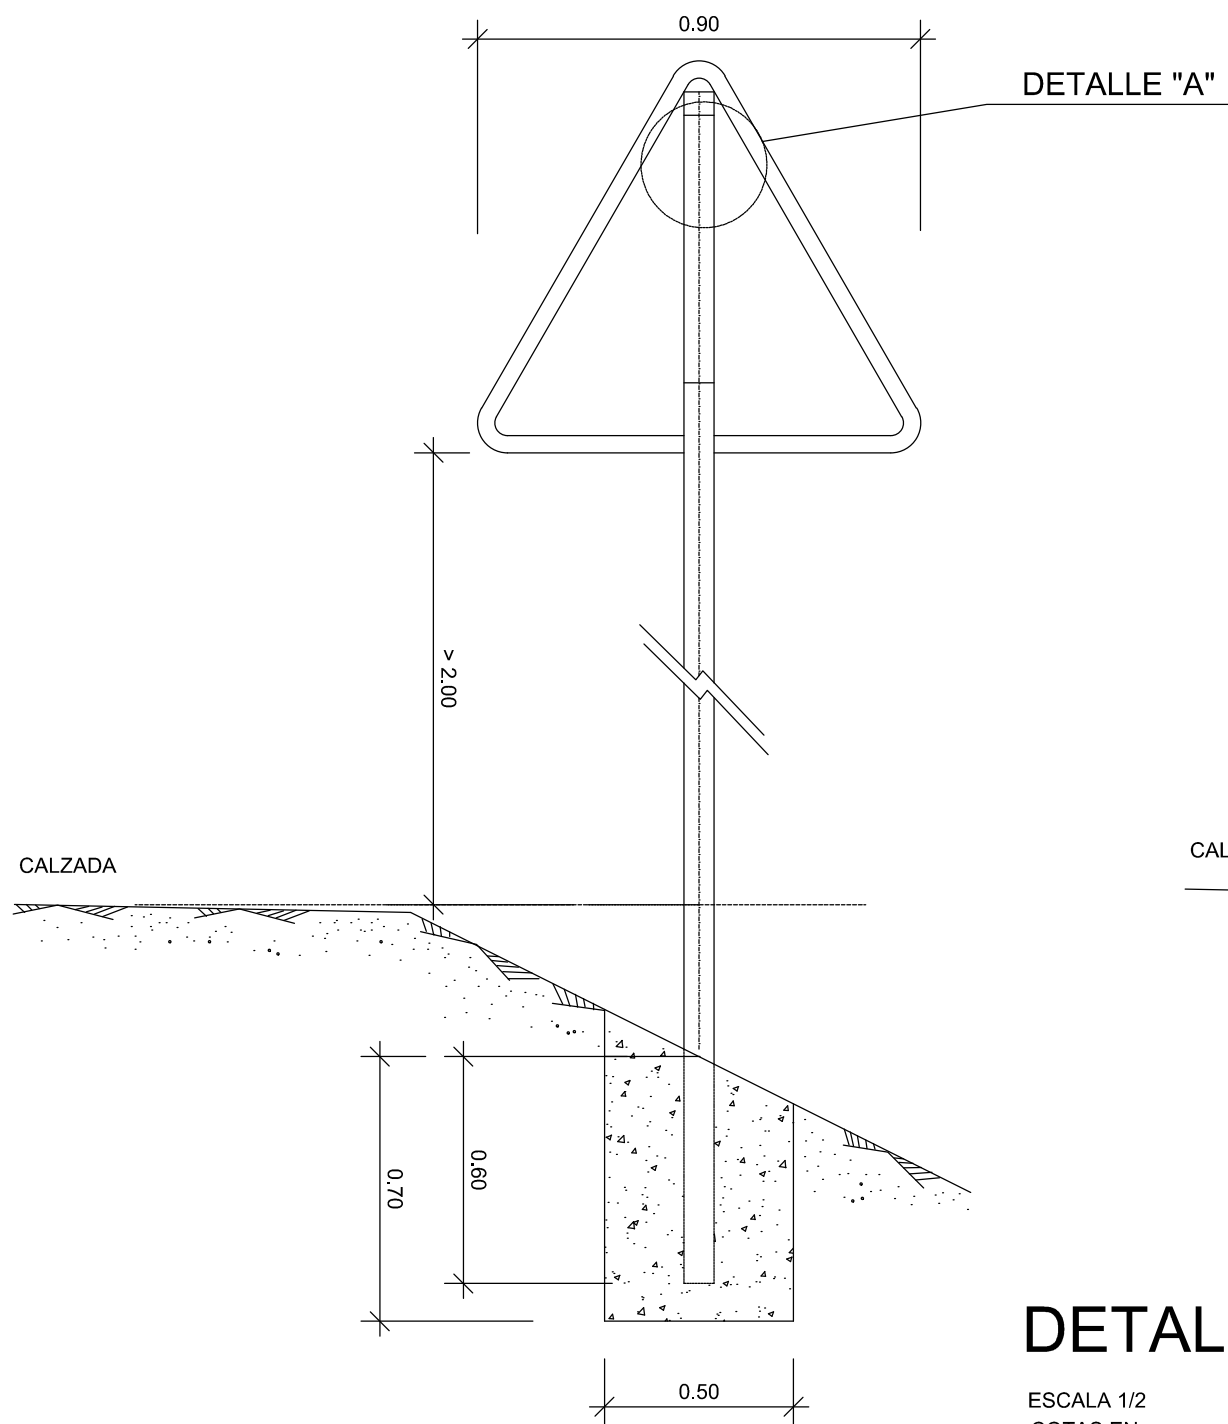

DETALLE "B"

ESCALA 1/2  
COTAS EN mm.


SEÑAL CUADRANGULAR

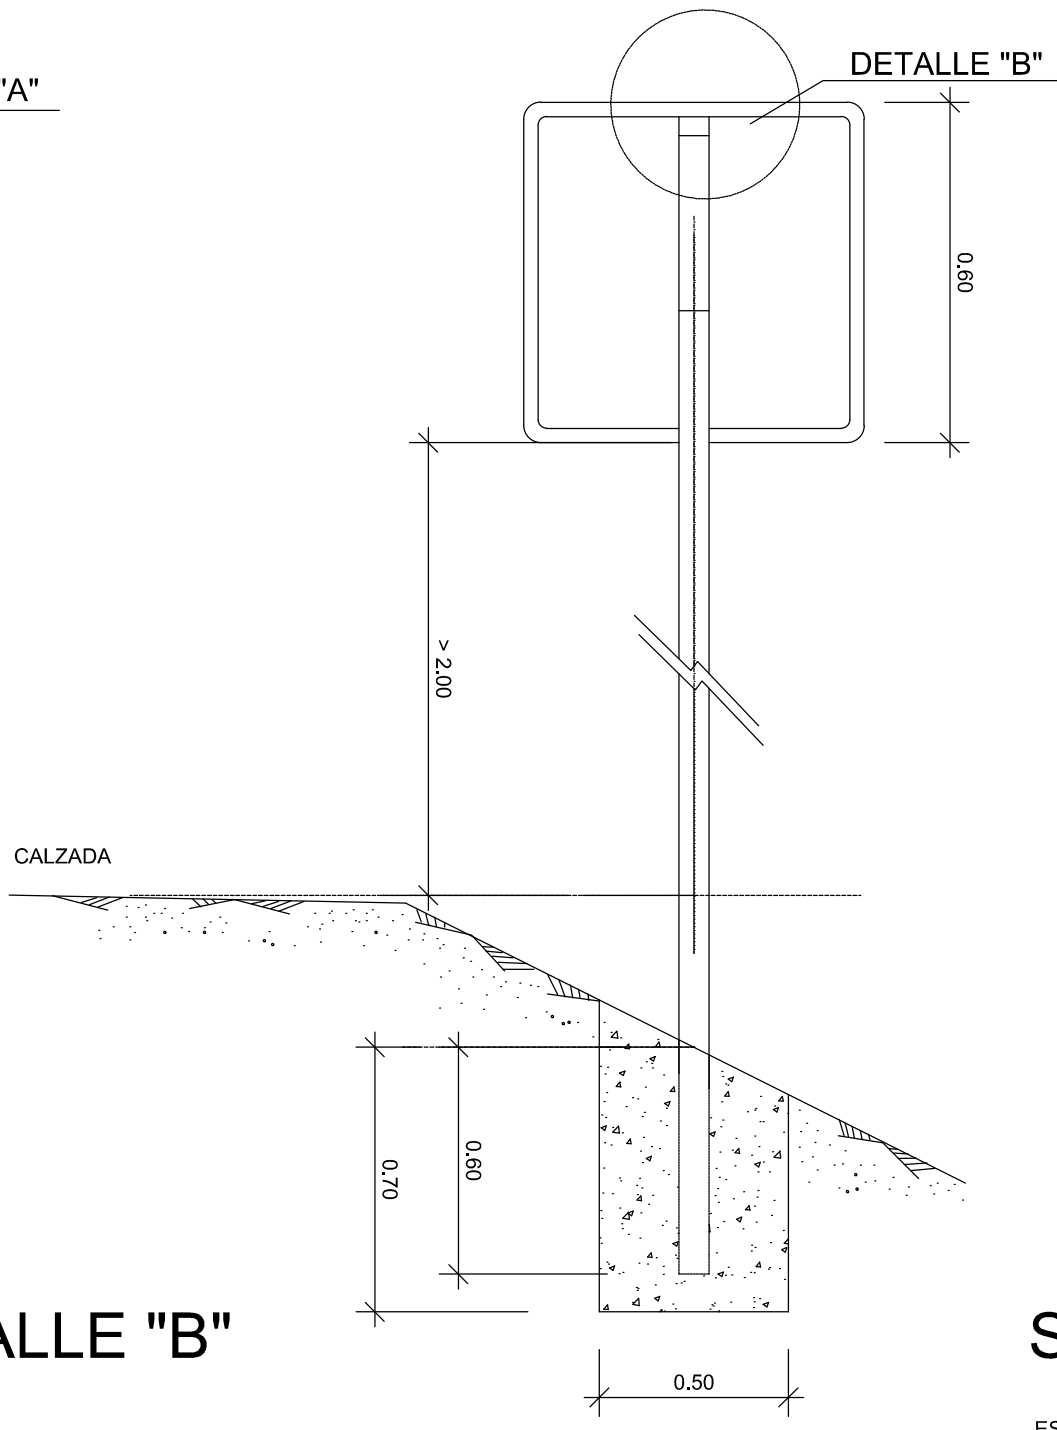

SECCION 1-1





ESCALA 1/1  
COTAS EN mm.

SEÑAL OCTOGONAL

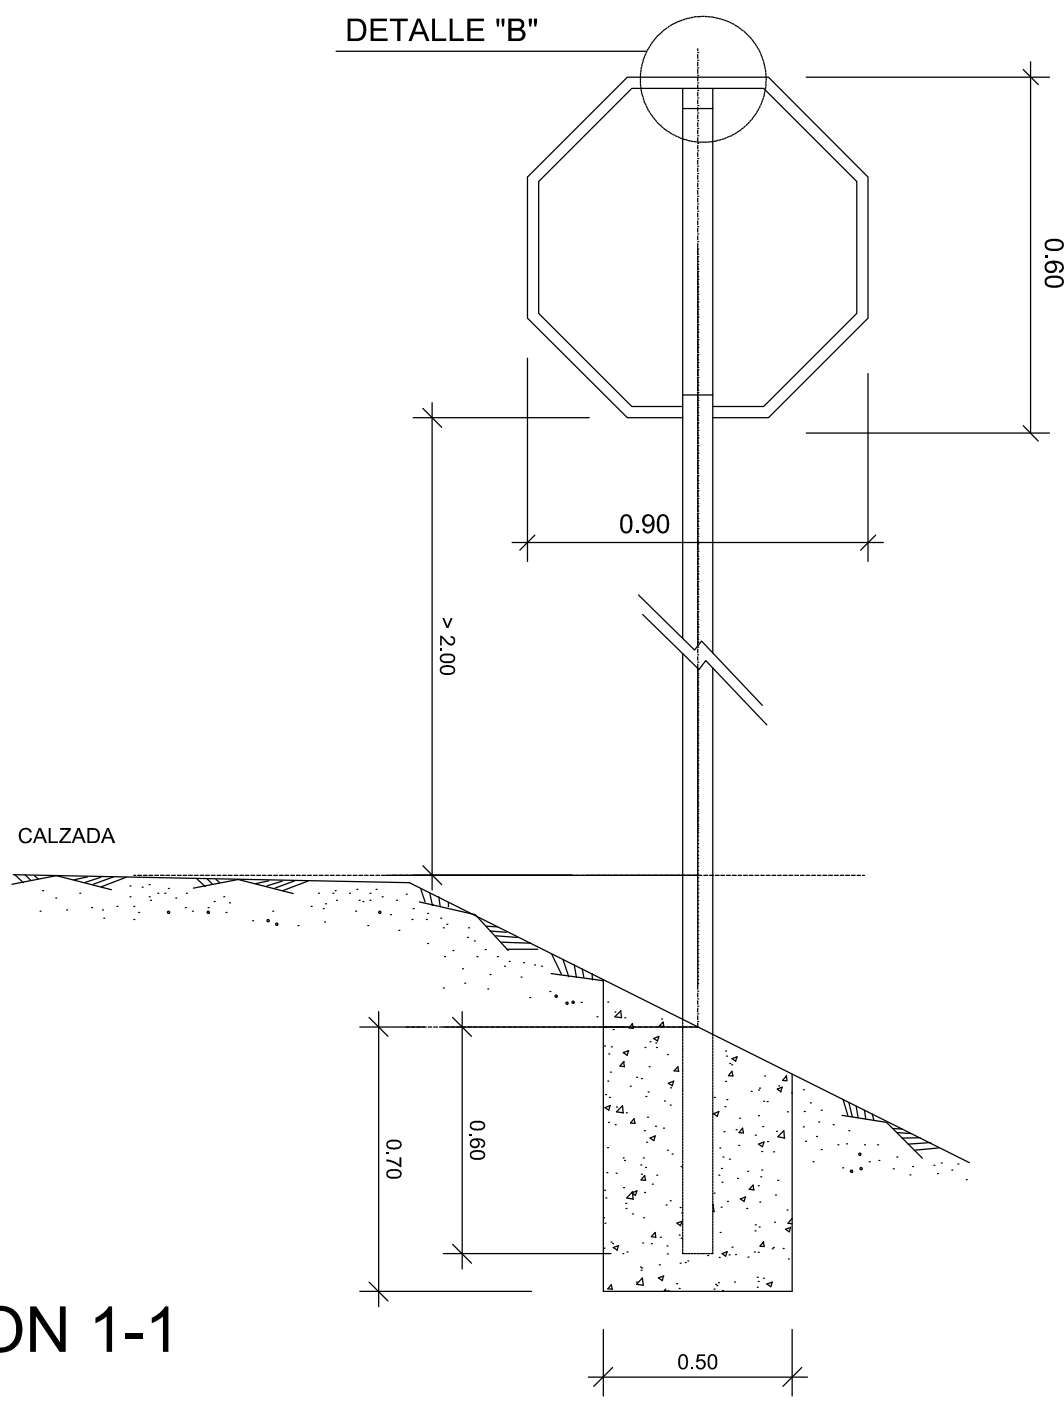


SECCION 2-2

ESCALA 1/1  
COTAS EN mm.

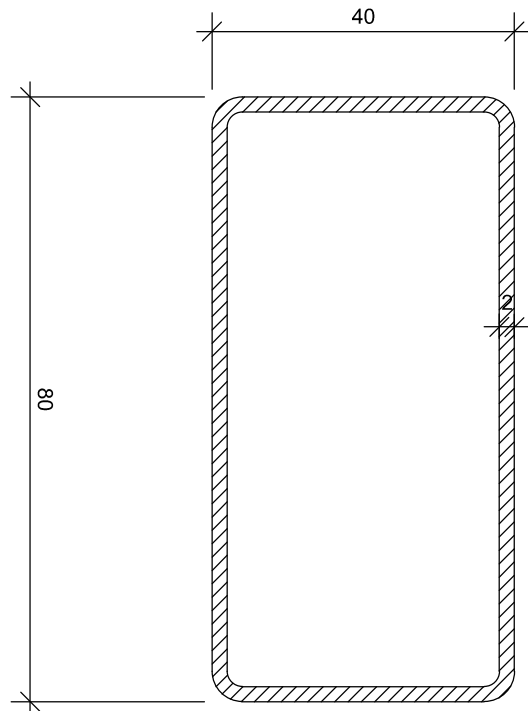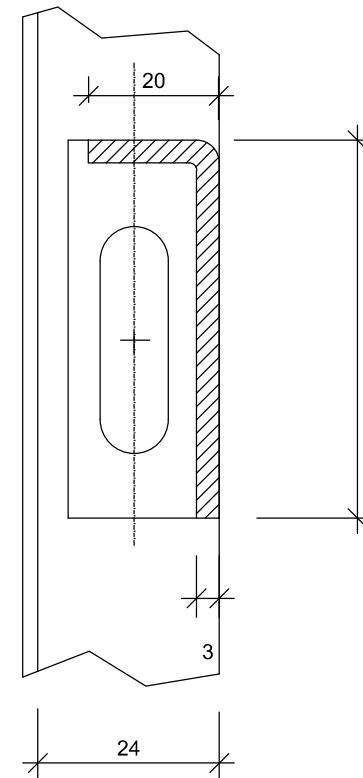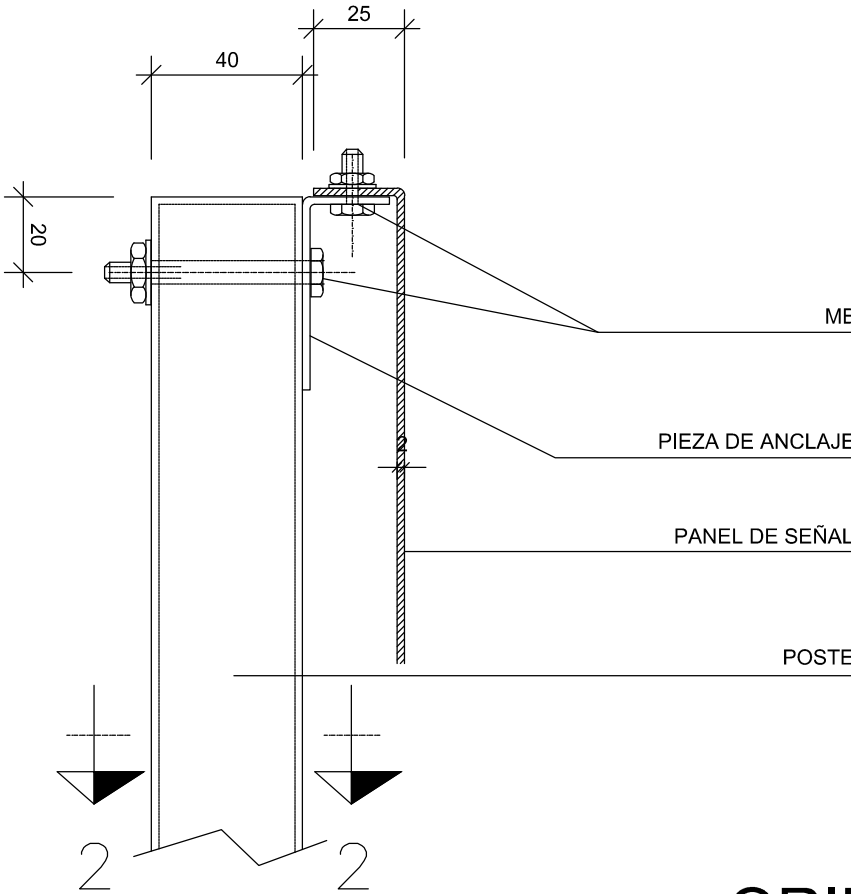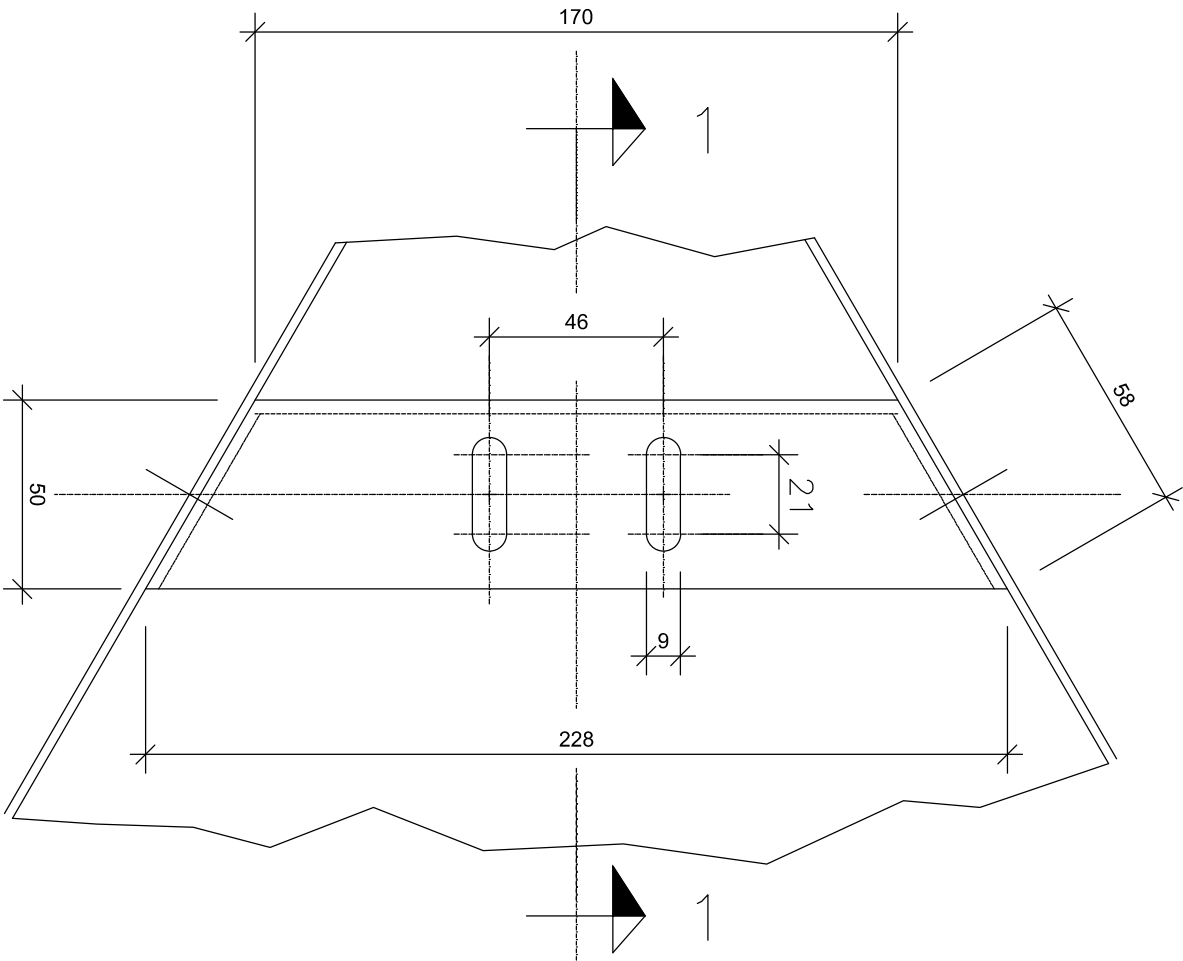


ORIENTACION DE SEÑALES EN EL MARGEN DE LA CARRETERA

UBICACION TRANSVERSAL Y VERTICAL DE SEÑALES

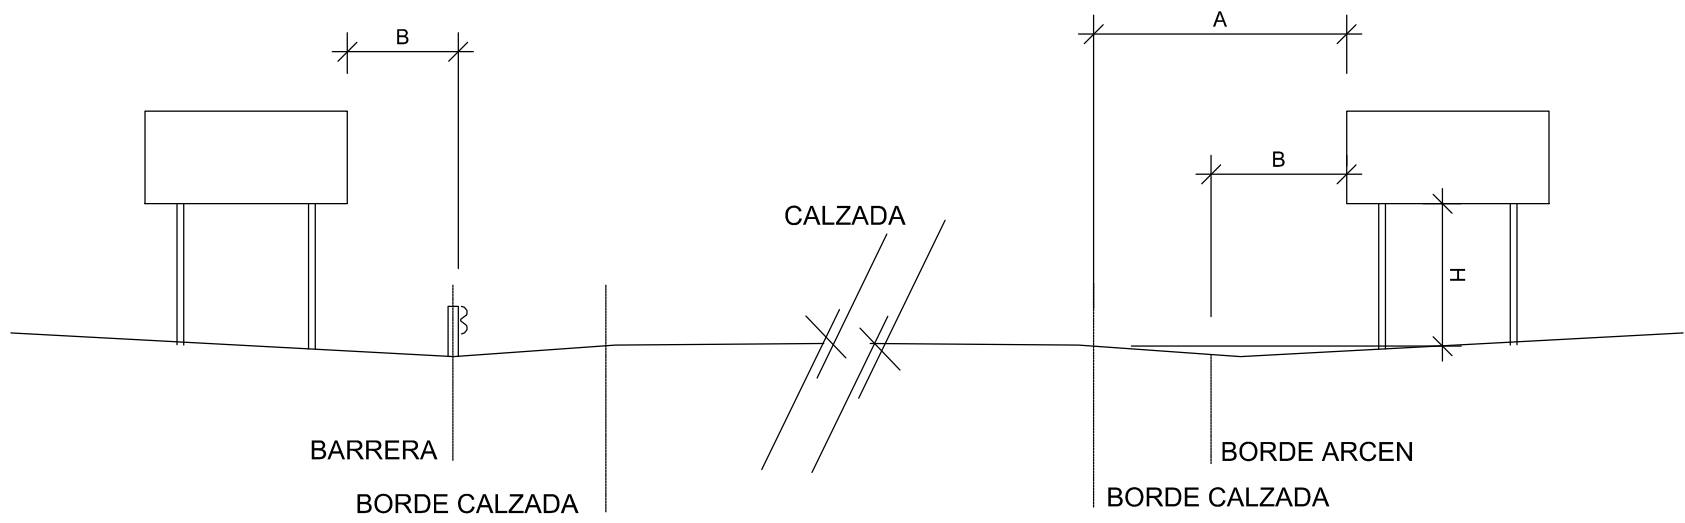


	A	B	H
CARRETERA CONVENCIONAL CON ARCEN $\geq 1.5$	MINIMO 2.50m.	MINIMO 0.50m.	1.80m.
CARRETERA CONVENCIONAL CON ARCEN $< 1.5$	MINIMO 1.00m. RECOMENDADO 1.50m.	MINIMO 0.50m.	1.50m.


TRAMO RECTO

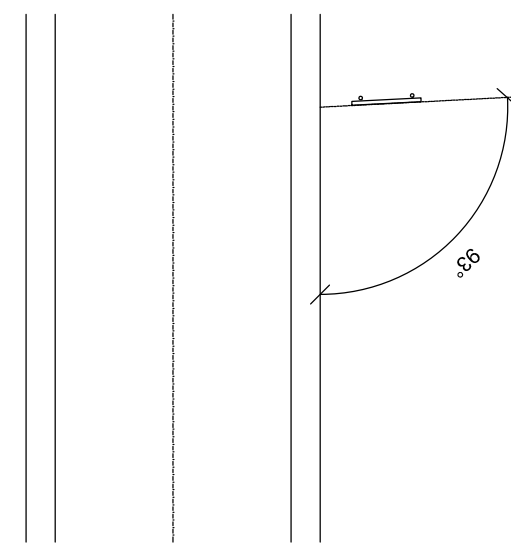

CURVA IZQUIERDA

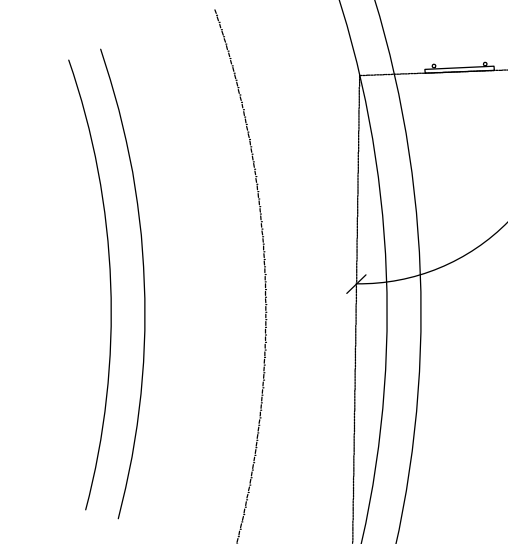

CURVA DERECHA

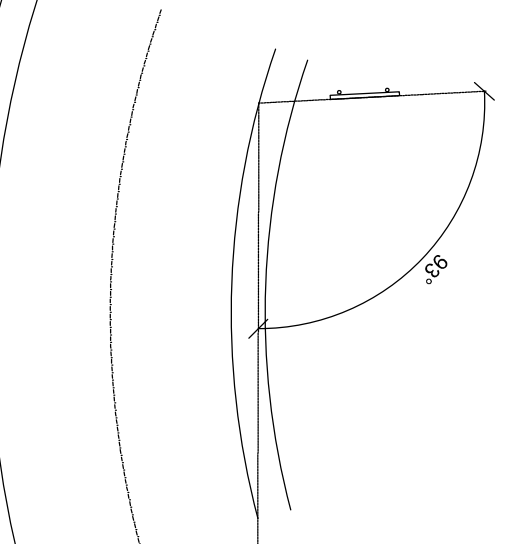

SEÑALES		POSTES	
FORMA	ALTURA	LONGITUD	EMPOTRAMIENTO
TRIANGULAR	1750	4200	890
	1350	3600	630
	900	3000	420
CIRCULAR	1200	3800	820
	900	3300	620
	600	2900	520
CUADRADA	1200	3800	820
	900	3300	620
	600	2900	520
RECTANGULAR	1800	4600	1020
	1350	3800	650
	900	3200	520
OCTOGONAL	1200	3800	820
	1000	3500	720
	800	3200	620