CEDA EL PASO (M.6.5.)
ESCALA 1/40

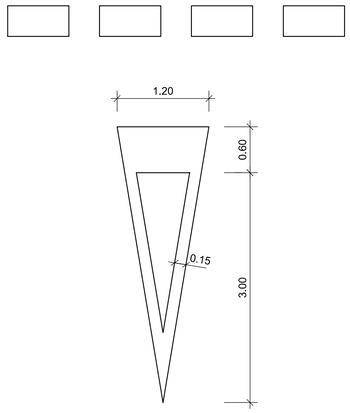

PASO DE PEATONES (M.4.3.)
ESCALA 1/50

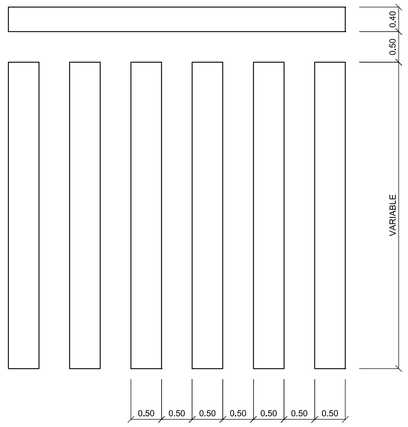

FLECHAS DE DIRECCION VELOCIDAD < 60Km/h (M.5.2.)
ESCALA 1/40

1. DE FRENTE

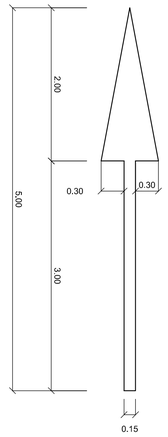

S=1.20 m^2

2. A LA DERECHA

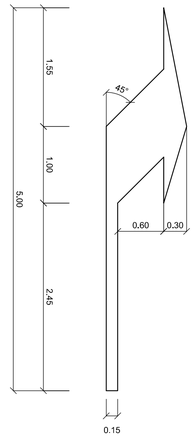

S=1,50 m^2

3. DE FRENTE A LA DERECHA

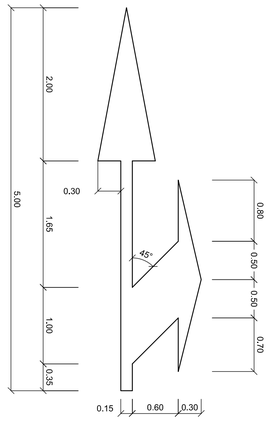

S=2.175 m^2

MARCAS LONGITUDINALES
ESCALA 1/5

LINEA DE SEPARACION DE CARRILES VELOCIDAD < 60Km/h. (M.1.3.)

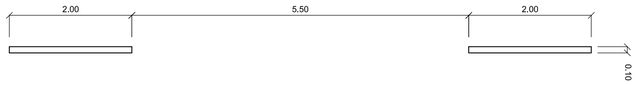

SECUENCIA DE (M.5.2.) ANTE LINEA DE DETENCION

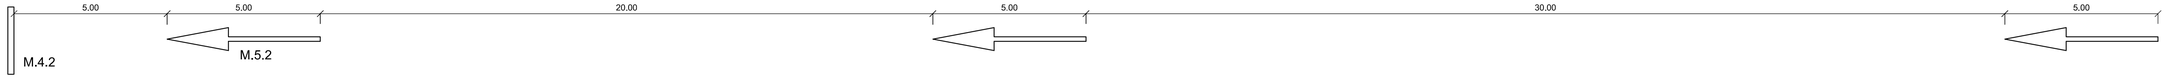

SECUENCIA DE LINEA DISCONTINUA ANTE LINEA DE DETENCION

SECUENCIA DE LINEA DISCONTINUA EN CALZADA

LINEA DE S T O P (M.4.1.)

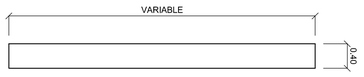

LINEA DE CEDA EL PASO (M.4.2.)

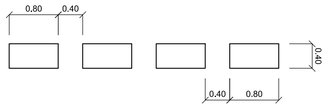

PASO PARA PEATONES (M.4.3.)

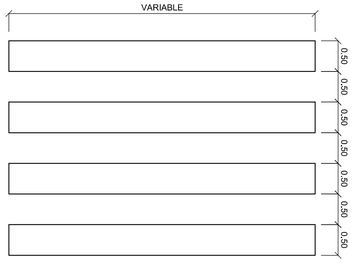

PASO PARA CICLITAS (M.4.4.)

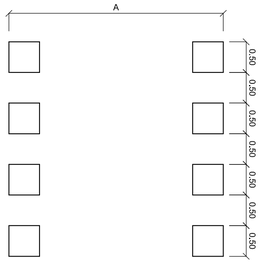

CICLISTAS EN UN SOLO SENTIDO DE CIRCULACION = A > 1,80 m
CICLISTAS EN DOS SENTIDOS DE CIRCULACION = A > 3,00 m

CEBRADO DE ISLETAS (M.7.1 Y M.7.2)
ESCALA 1/100

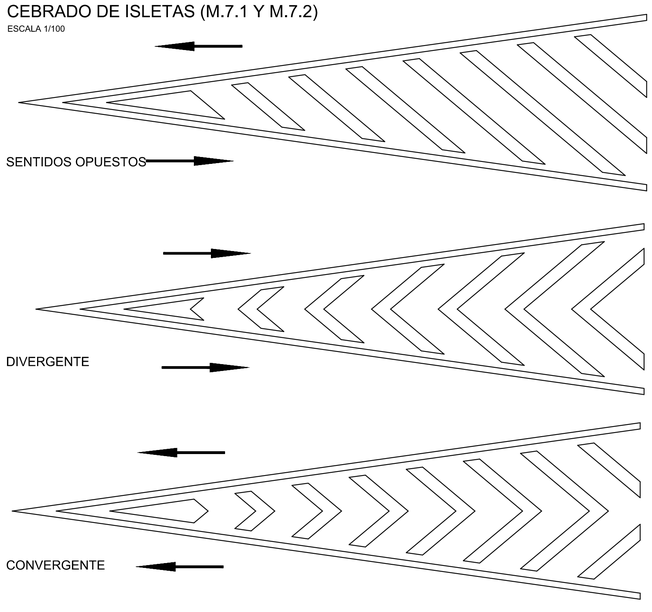

L E Y E N D A
EQUIVALENCIA ENTRE LEYENDAS DE PROYECTO Y M.O.P.T

R-2 PARADA OBLIGATORIA	S-15a CALLE SIN SALIDA	R-400d DIRECCION OBLIGATORIA
R-307 PARADA PROHIBIDA	R-308 PROHIBIDO APARCAR	S-13 PASO PEATONES
R-101 DIRECCION PROHIBIDA	R-1 CEDA EL PASO	S-18 PARADA TAXIS
R-100 CIRCULACION PROHIBIDA EXCEPTO CARGA Y DESCARGA EN HORARIOS	49 APARCAMIENTO MINUSVALIDOS	S-19 PARADA AUTOBUSES
	31 CARRIL BICI	R-302 PROHIBIDO GIRAR DERECHA
	R-402 GIRO OBLIGATORIO	R-303 PROHIBIDO GIRAR IZQUIERDA

PROMOTOR
JUNTA DE COMPENSACIÓN DE LA UNIDAD
DE EJECUCIÓN CONJUNTA DEL PLAN
PARCIAL SECTOR SUZ (D) 38/1
Y DEL PERI "QUINTA JULIETA"

TEXTO REFUNDIDO PROYECTO DE URBANIZACIÓN
SUZ-38/1 Y PERI "QUINTA JULIETA"
ZARAGOZA

JUNIO 2024

EL INGENIERO DE CAMINOS, C. y P.
Fdo. FELIX ROYO MILLAN
COLEGIADO Nº 8813

ESCALAS EN ORIGINAL LINE A1
INDICADAS
0 1 2 3 4 5

SEÑALIZACIÓN
SEÑALIZACIÓN HORIZONTAL
DETALLES

plano PU.15
01.02
REF.: 381-P-U-150102