



DIAGRAMA DE RED G.M.A.O.

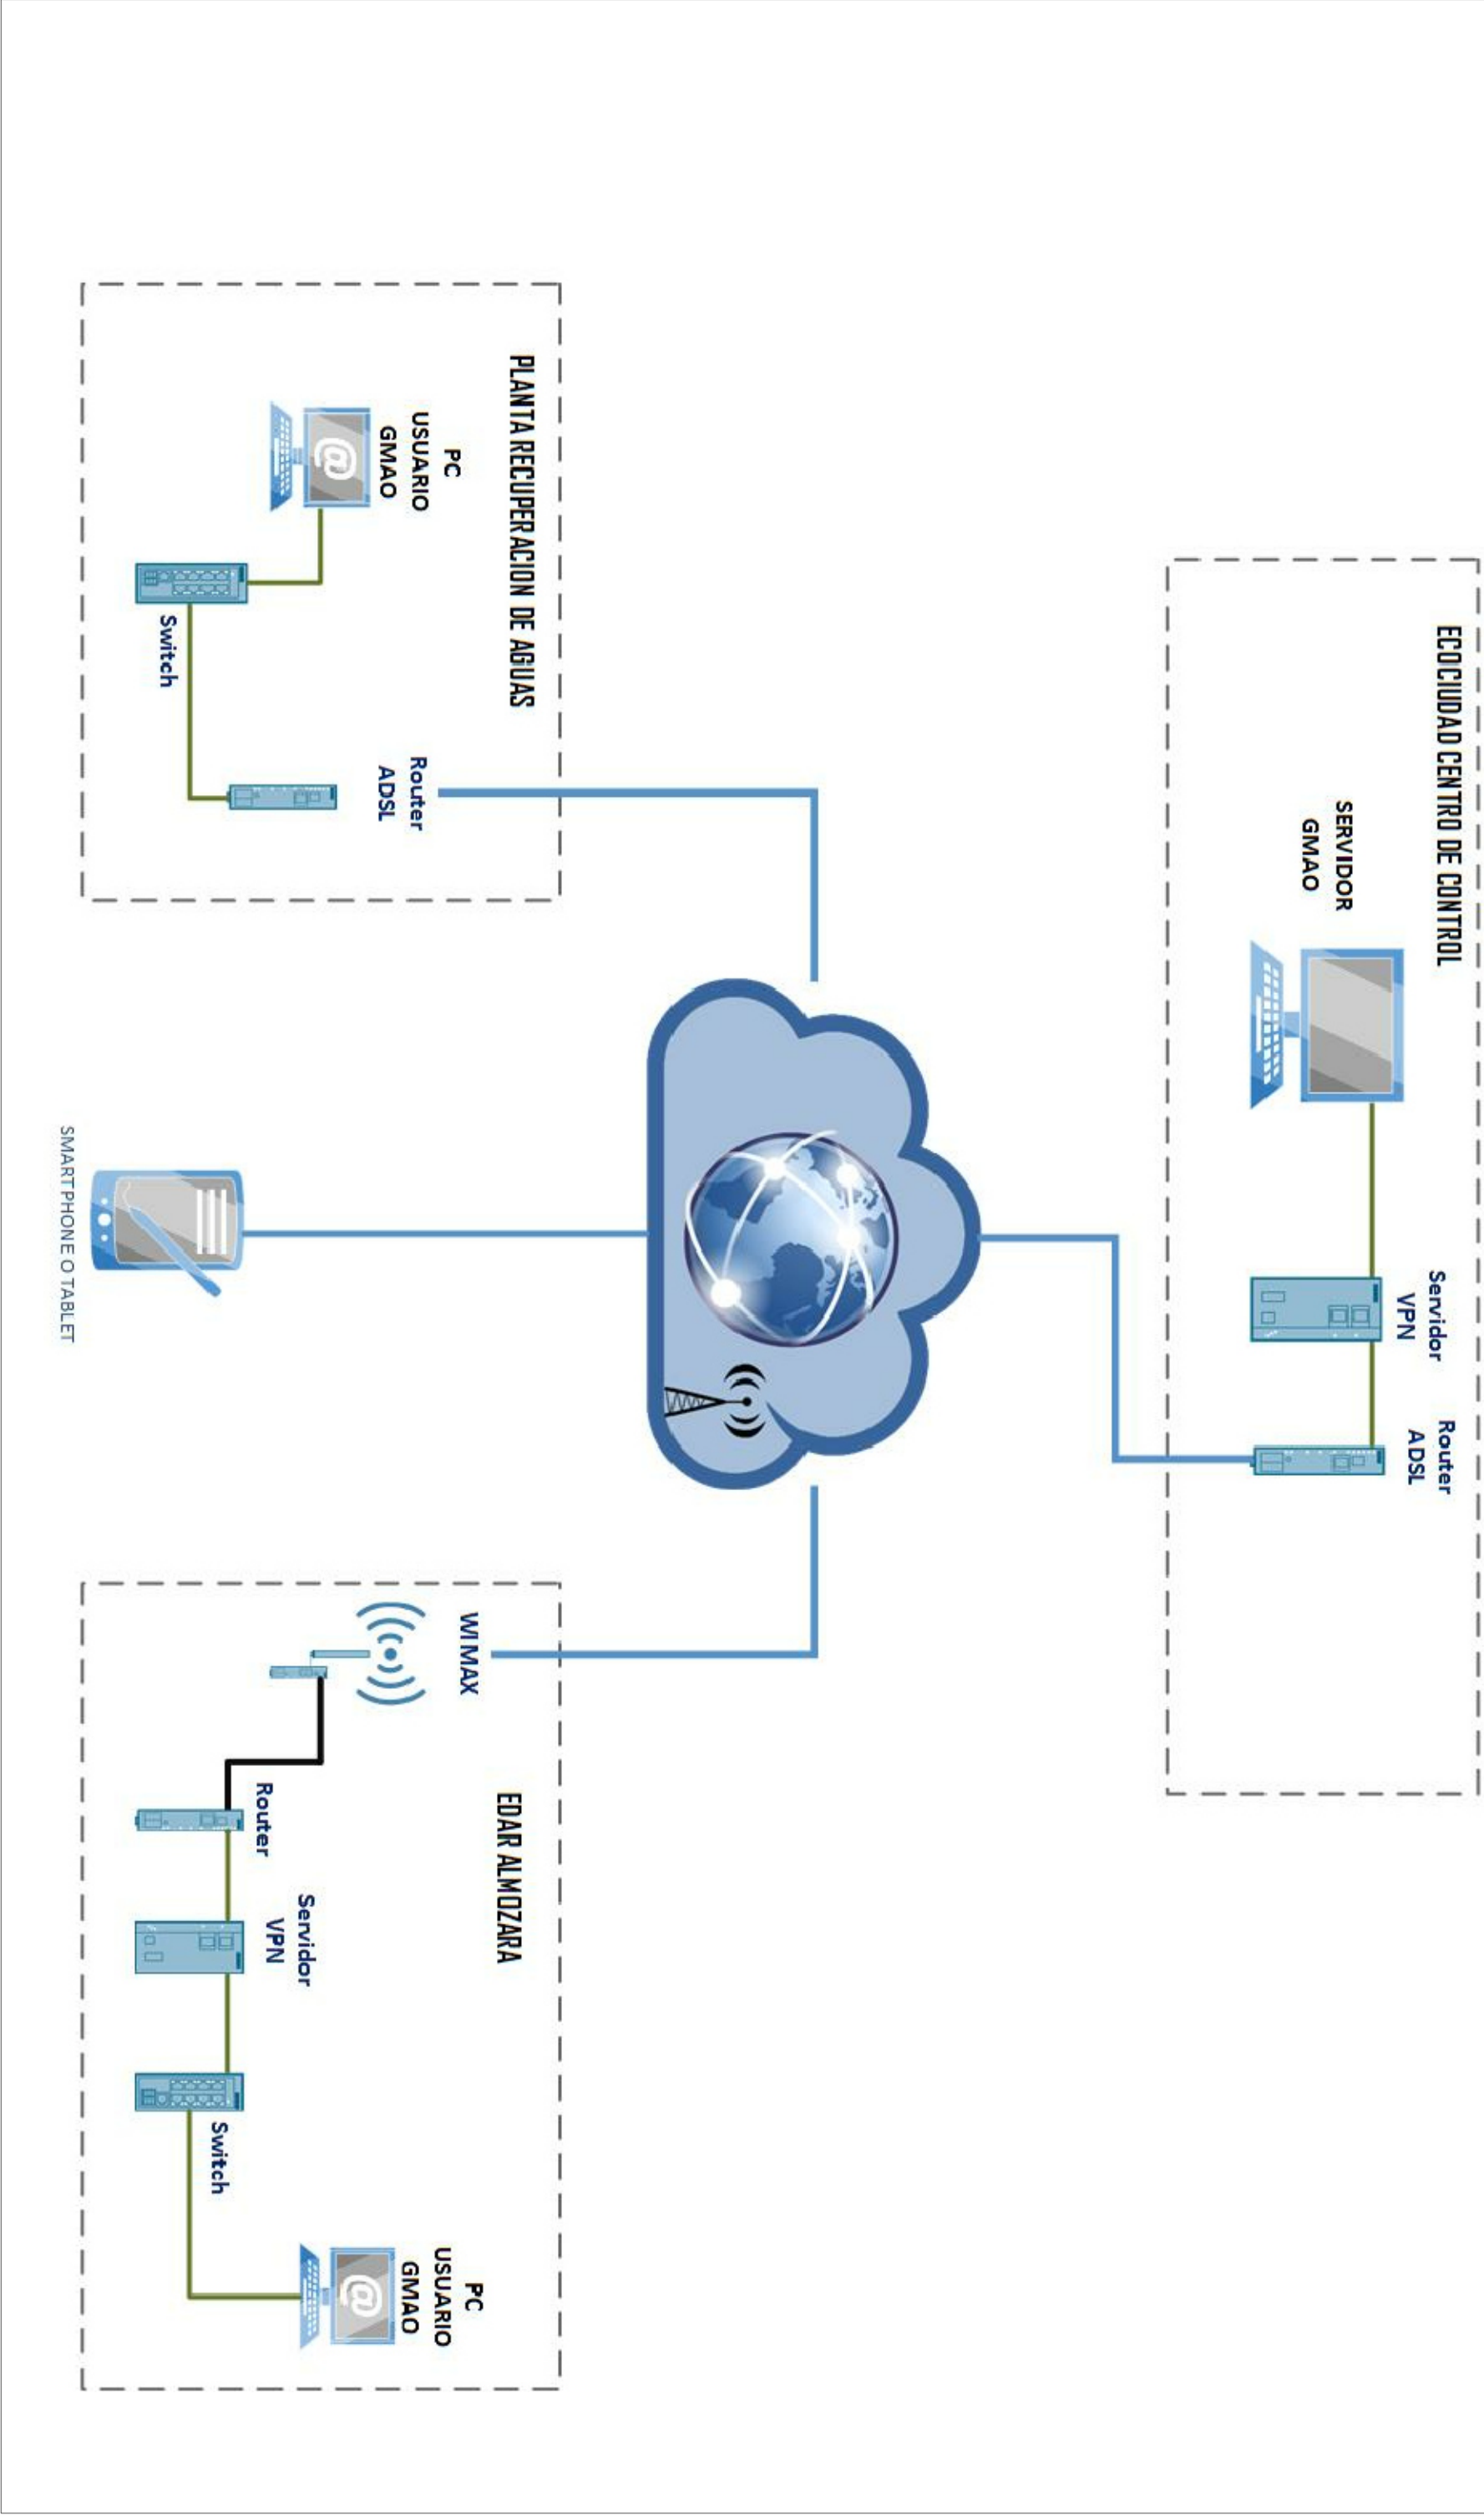

 <b>Zaragoza</b> AYUNTAMIENTO	INGENIERO AUTOR: RAFAEL ESCUDERO ESPINEL	PROYECTO: RENOVACION DE SISTEMA DE SUPERVISION CONTROL Y MANTENIMIENTO DE E.D.A.R ALMOZARA E INSTALACIONES ADSCRITAS	ESCALA:	FECHA 11/8/16	PLANO: DIAGRAMA DE RED DE GESTION DE MANTENIMIENTO	PLANO Nº 17