


1. CCM Nº1

2. CUADRO FILTROS DE ARENA

3. CUADRO PREPARADOR POLIDESHIDRATACION

4. SALA DE CONTROL

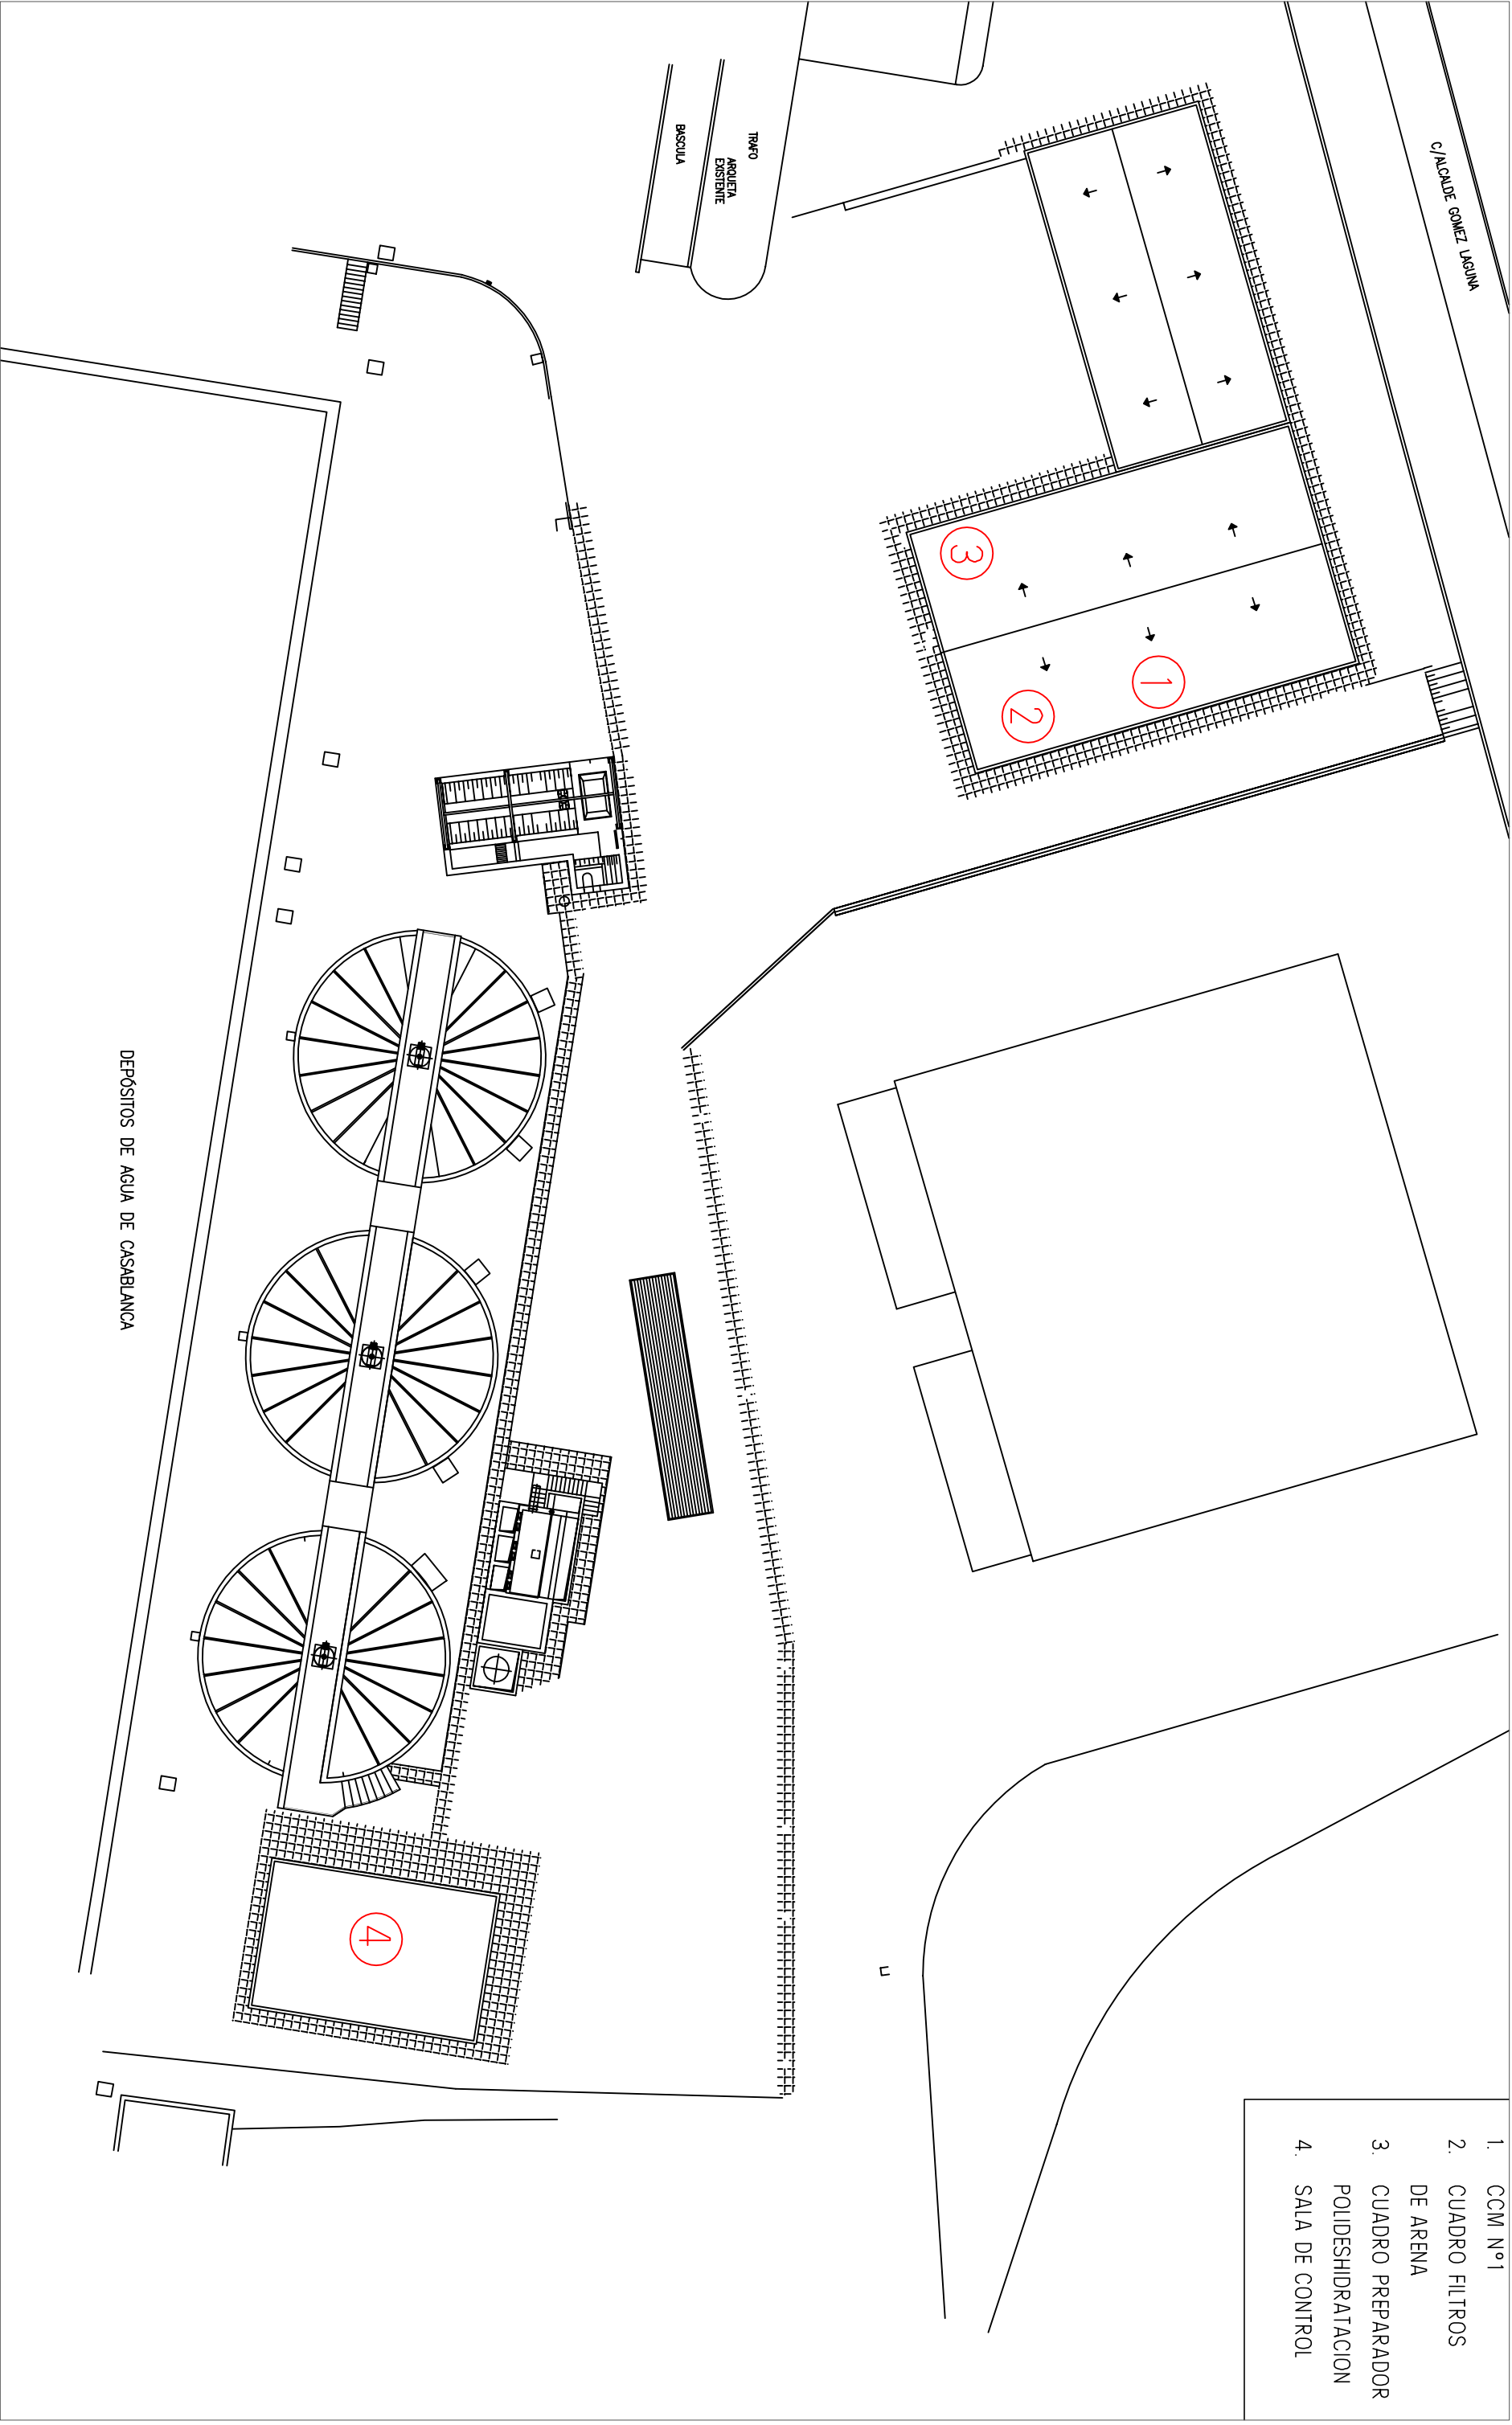

<div><div></div><div><b>Zaragoza</b> AYUNTAMIENTO</div></div>		INGENIERO AUTOR: RAFAEL ESCUDERO ESPINEL		PROYECTO: RENOVACION DE SISTEMA DE SUPERVISION, CONTROL Y MANTENIMIENTO DE E.D.A.R. ALMOZARA E INSTALACIONES ADSCRITAS		ESCALA: 1:400		FECHA 1/10/2016		PLANO: SITUACION CCM PRA HISPANIDAD		PLANO Nº 8	
---	--	---	--	---	--	------------------	--	--------------------	--	---	--	---------------	--