


3 ALZADO NOROESTE  
1:100

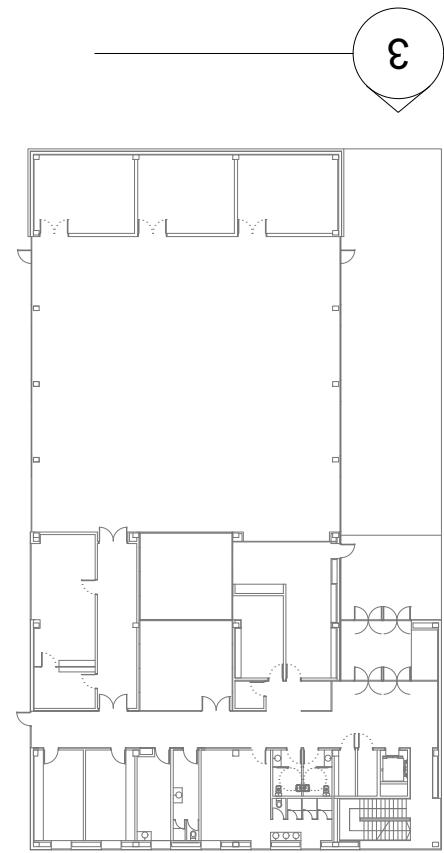

 Zaragoza  
AYUNTAMIENTO  
Gerencia de Urbanismo



**PROYECTO EJECUCION DE PARQUE DE BOMBEROS  
EN CASETAS**

DIRECCIÓN DE ARQUITECTURA

OFICINA DE PROYECTOS DE ARQUITECTURA

UNIDAD :

OFICINA DE PROYECTOS DE ARQUITECTURA

**PLANO : ALZADOS  
ALZADO NOROESTE**

ARQUITECTO REDACTOR :  ANTONIO LOREN COLLADO JOSE ANGEL RUIZ GONZÁLEZ		ARQUITECTO TECNICO :  LUIS MINGARRO MONTORI		Nº PLANO : <b>18136-032</b>		REV. A			
UNIDAD TECNICA :		CÓDIGO : 16-005 CST		EXPTE :		FECHA : JULIO 2016		ESCALA : 1:100	