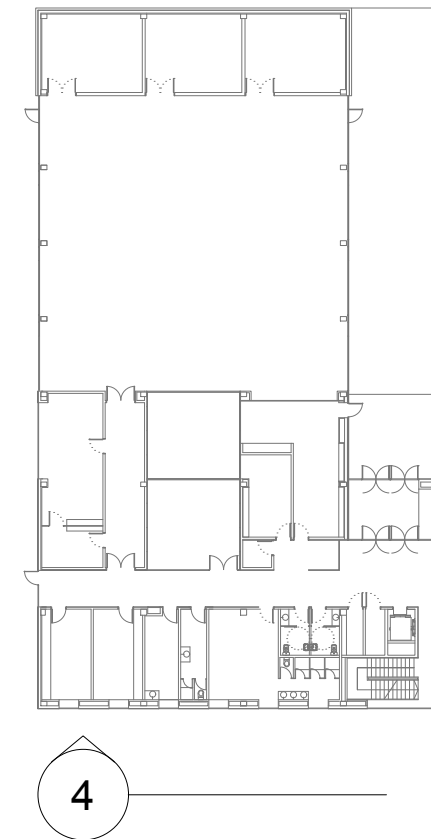


4 ALZADO SUDESTE
1:100



 Zaragoza
AYUNTAMIENTO
Gerencia de Urbanismo



 

PROYECTO EJECUCION DE PARQUE DE BOMBEROS EN CASETAS

DIRECCIÓN DE ARQUITECTURA

OFICINA DE PROYECTOS DE ARQUITECTURA

UNIDAD : OFICINA DE PROYECTOS DE ARQUITECTURA

PLANO : ALZADOS ALZADO SUDESTE

ARQUITECTO REDACTOR :  ANTONIO LOREN COLLADO JOSE ANGEL RUIZ GONZÁLEZ		ARQUITECTO TECNICO :  LUIS MINGARRO MONTORI		Nº PLANO : 18136-033		REV. A			
UNIDAD TECNICA :		CÓDIGO : 16-005 CST		EXPTE :		FECHA : JULIO 2016		ESCALA : 1:100	