


B SECCION TRANSVERSAL
1:100

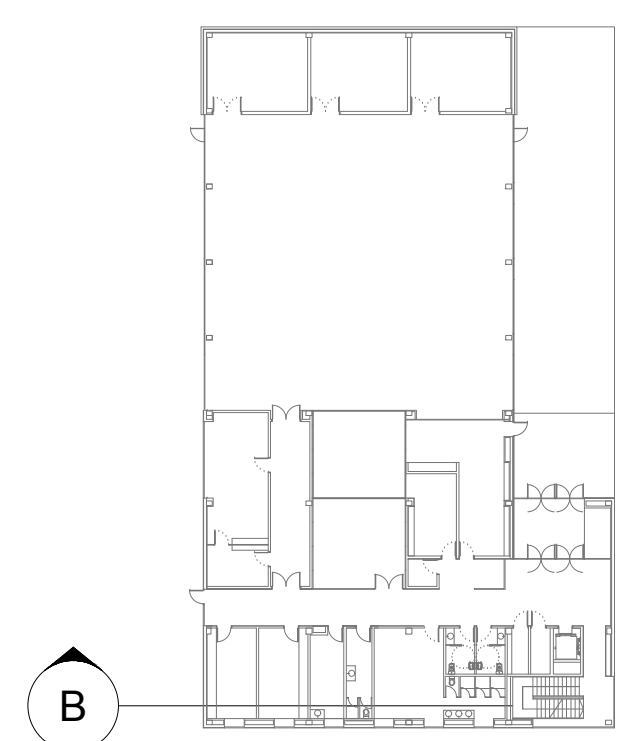

PROYECTO EJECUCION DE PARQUE DE BOMBEROS EN CASETAS

DIRECCIÓN DE ARQUITECTURA
OFICINA DE PROYECTOS DE ARQUITECTURA
UNIDAD : OFICINA DE PROYECTOS DE ARQUITECTURA

PLANO : SECCIONES
SECCIÓN TRANSVERSAL B

ARQUITECTO REDACTOR :   ANTONIO LOREN COLLADO JOSE ANGEL RUIZ GONZÁLEZ		ARQUITECTO TECNICO :  LUIS MINGARRO MONTORI		Nº PLANO : 18136-041		REV. A	
UNIDAD TECNICA :		CÓDIGO : 16-005 CST	EXPTE :	FECHA : JULIO 2016	ESCALA : 1:100		