


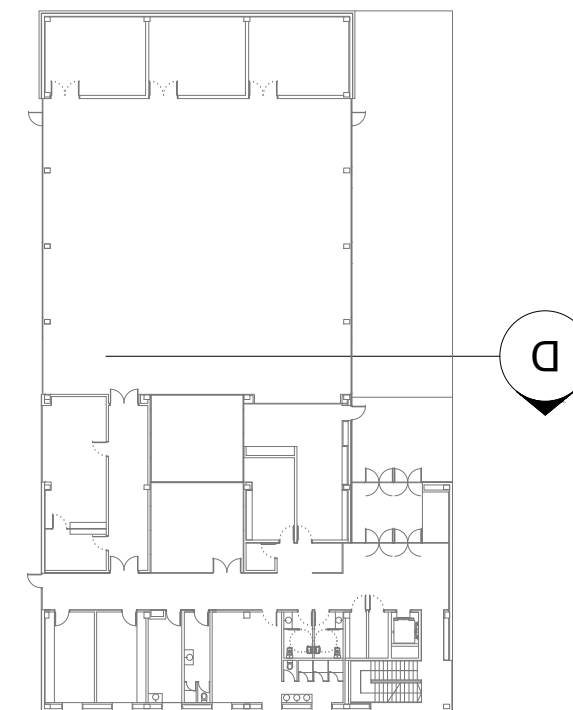

D SECCION TRANSVERSAL
1:100



PROYECTO EJECUCION DE PARQUE DE BOMBEROS EN CASETAS

DIRECCIÓN DE ARQUITECTURA

OFICINA DE PROYECTOS DE ARQUITECTURA

UNIDAD :

OFICINA DE PROYECTOS DE ARQUITECTURA

PLANO : SECCIONES SECCIÓN TRANSVERSAL D

ARQUITECTO REDACTOR :  ANTONIO LOREN COLLADO JOSE ANGEL RUIZ GONZÁLEZ	ARQUITECTO TECNICO :  LUIS MINGARRO MONTORI	Nº PLANO : 18136-043	REV. A
UNIDAD TECNICA :	CÓDIGO : 16-005 CST	EXPTE :	FECHA : JULIO 2016
			ESCALA : 1:100