




SECCION B-B  
E-1/25

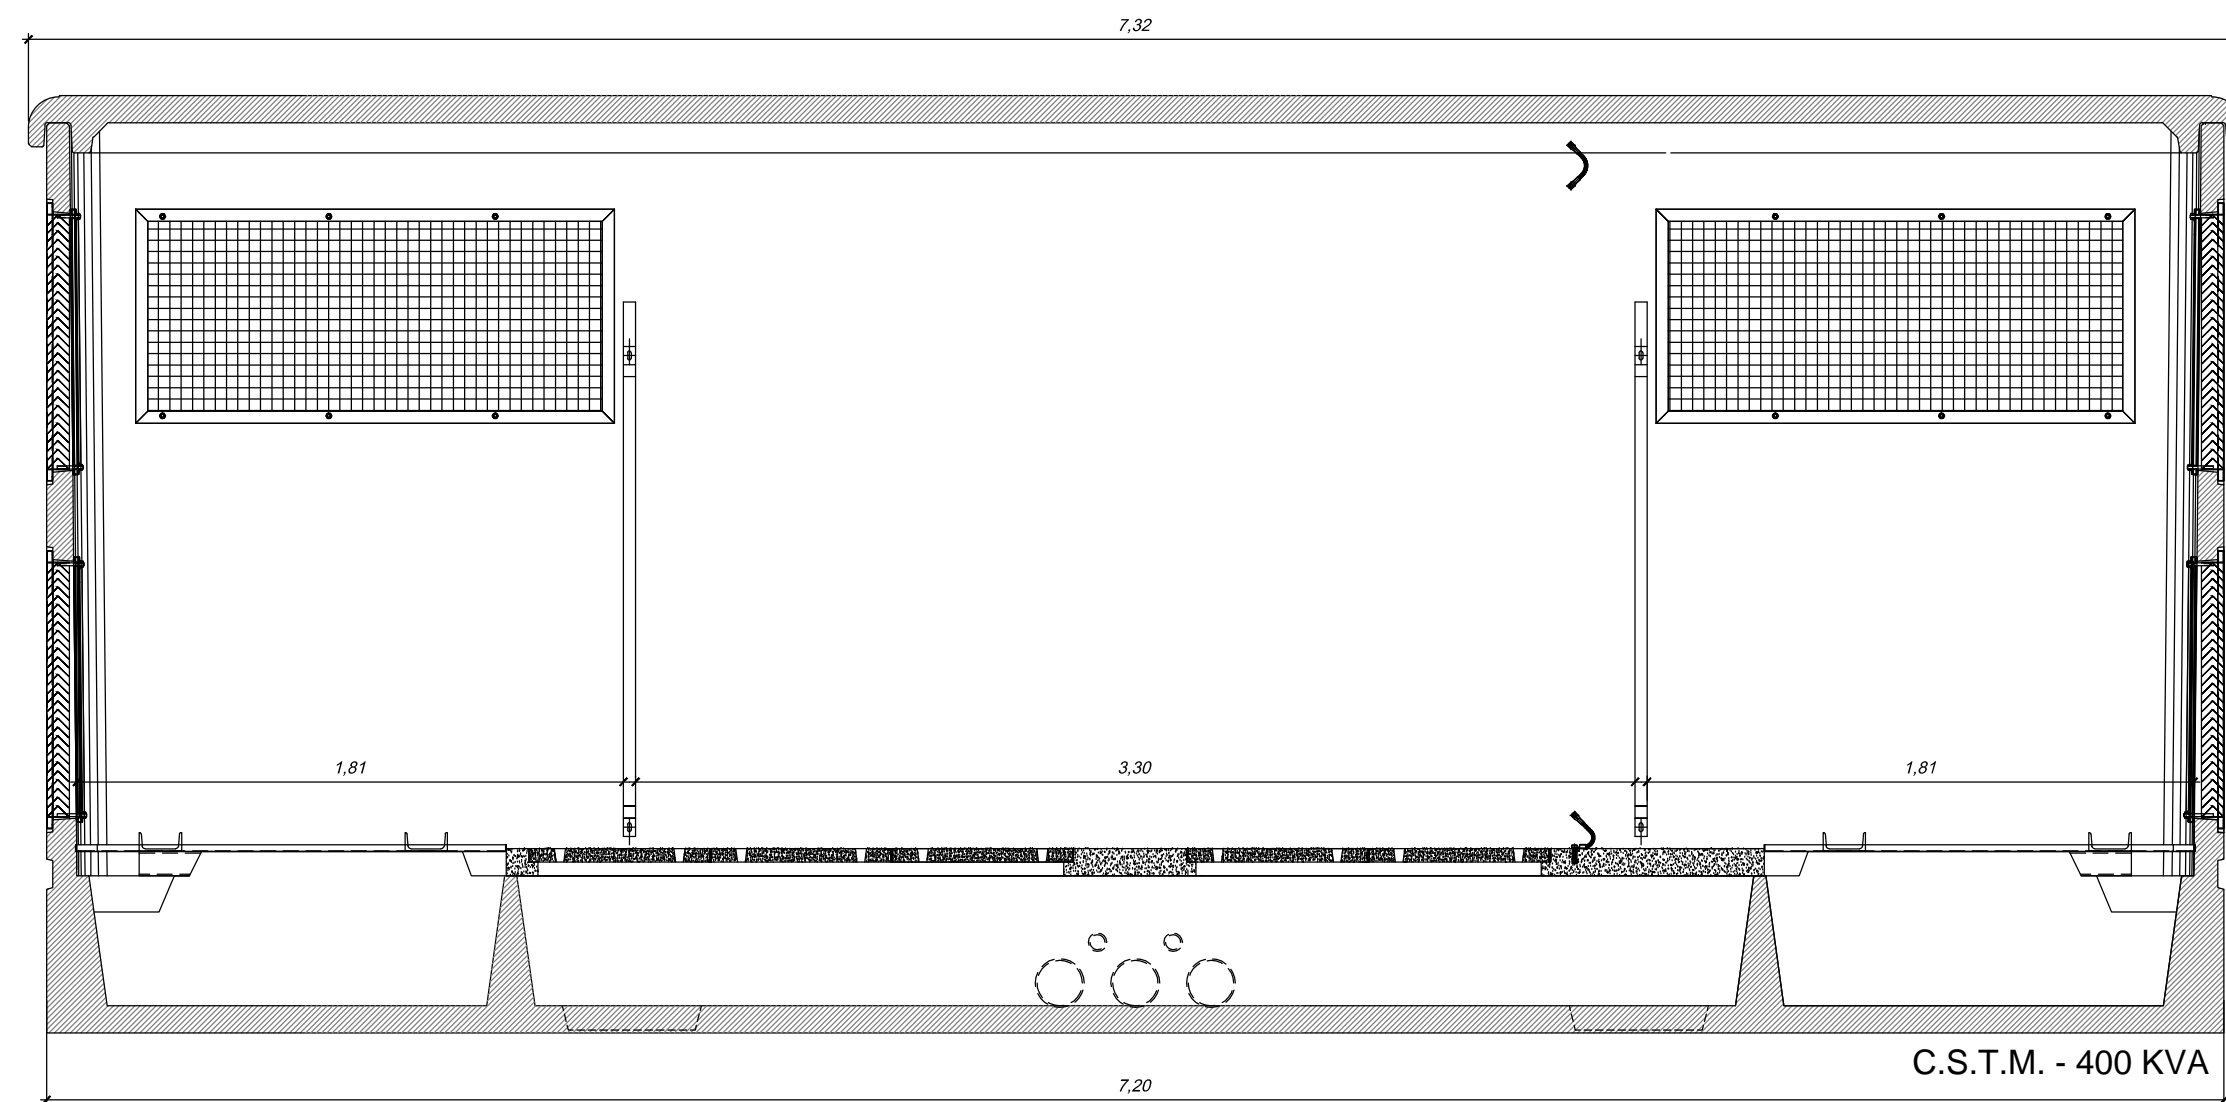


SECCION A-A  
E-1/25

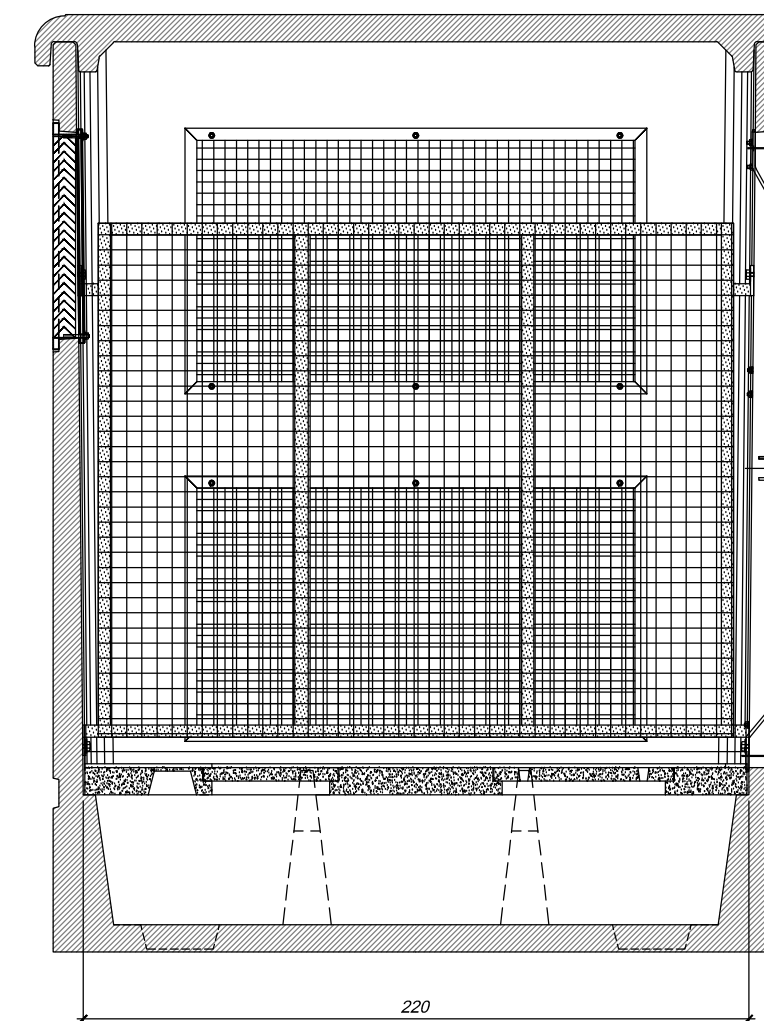

SECCION C-C  
E-1/25

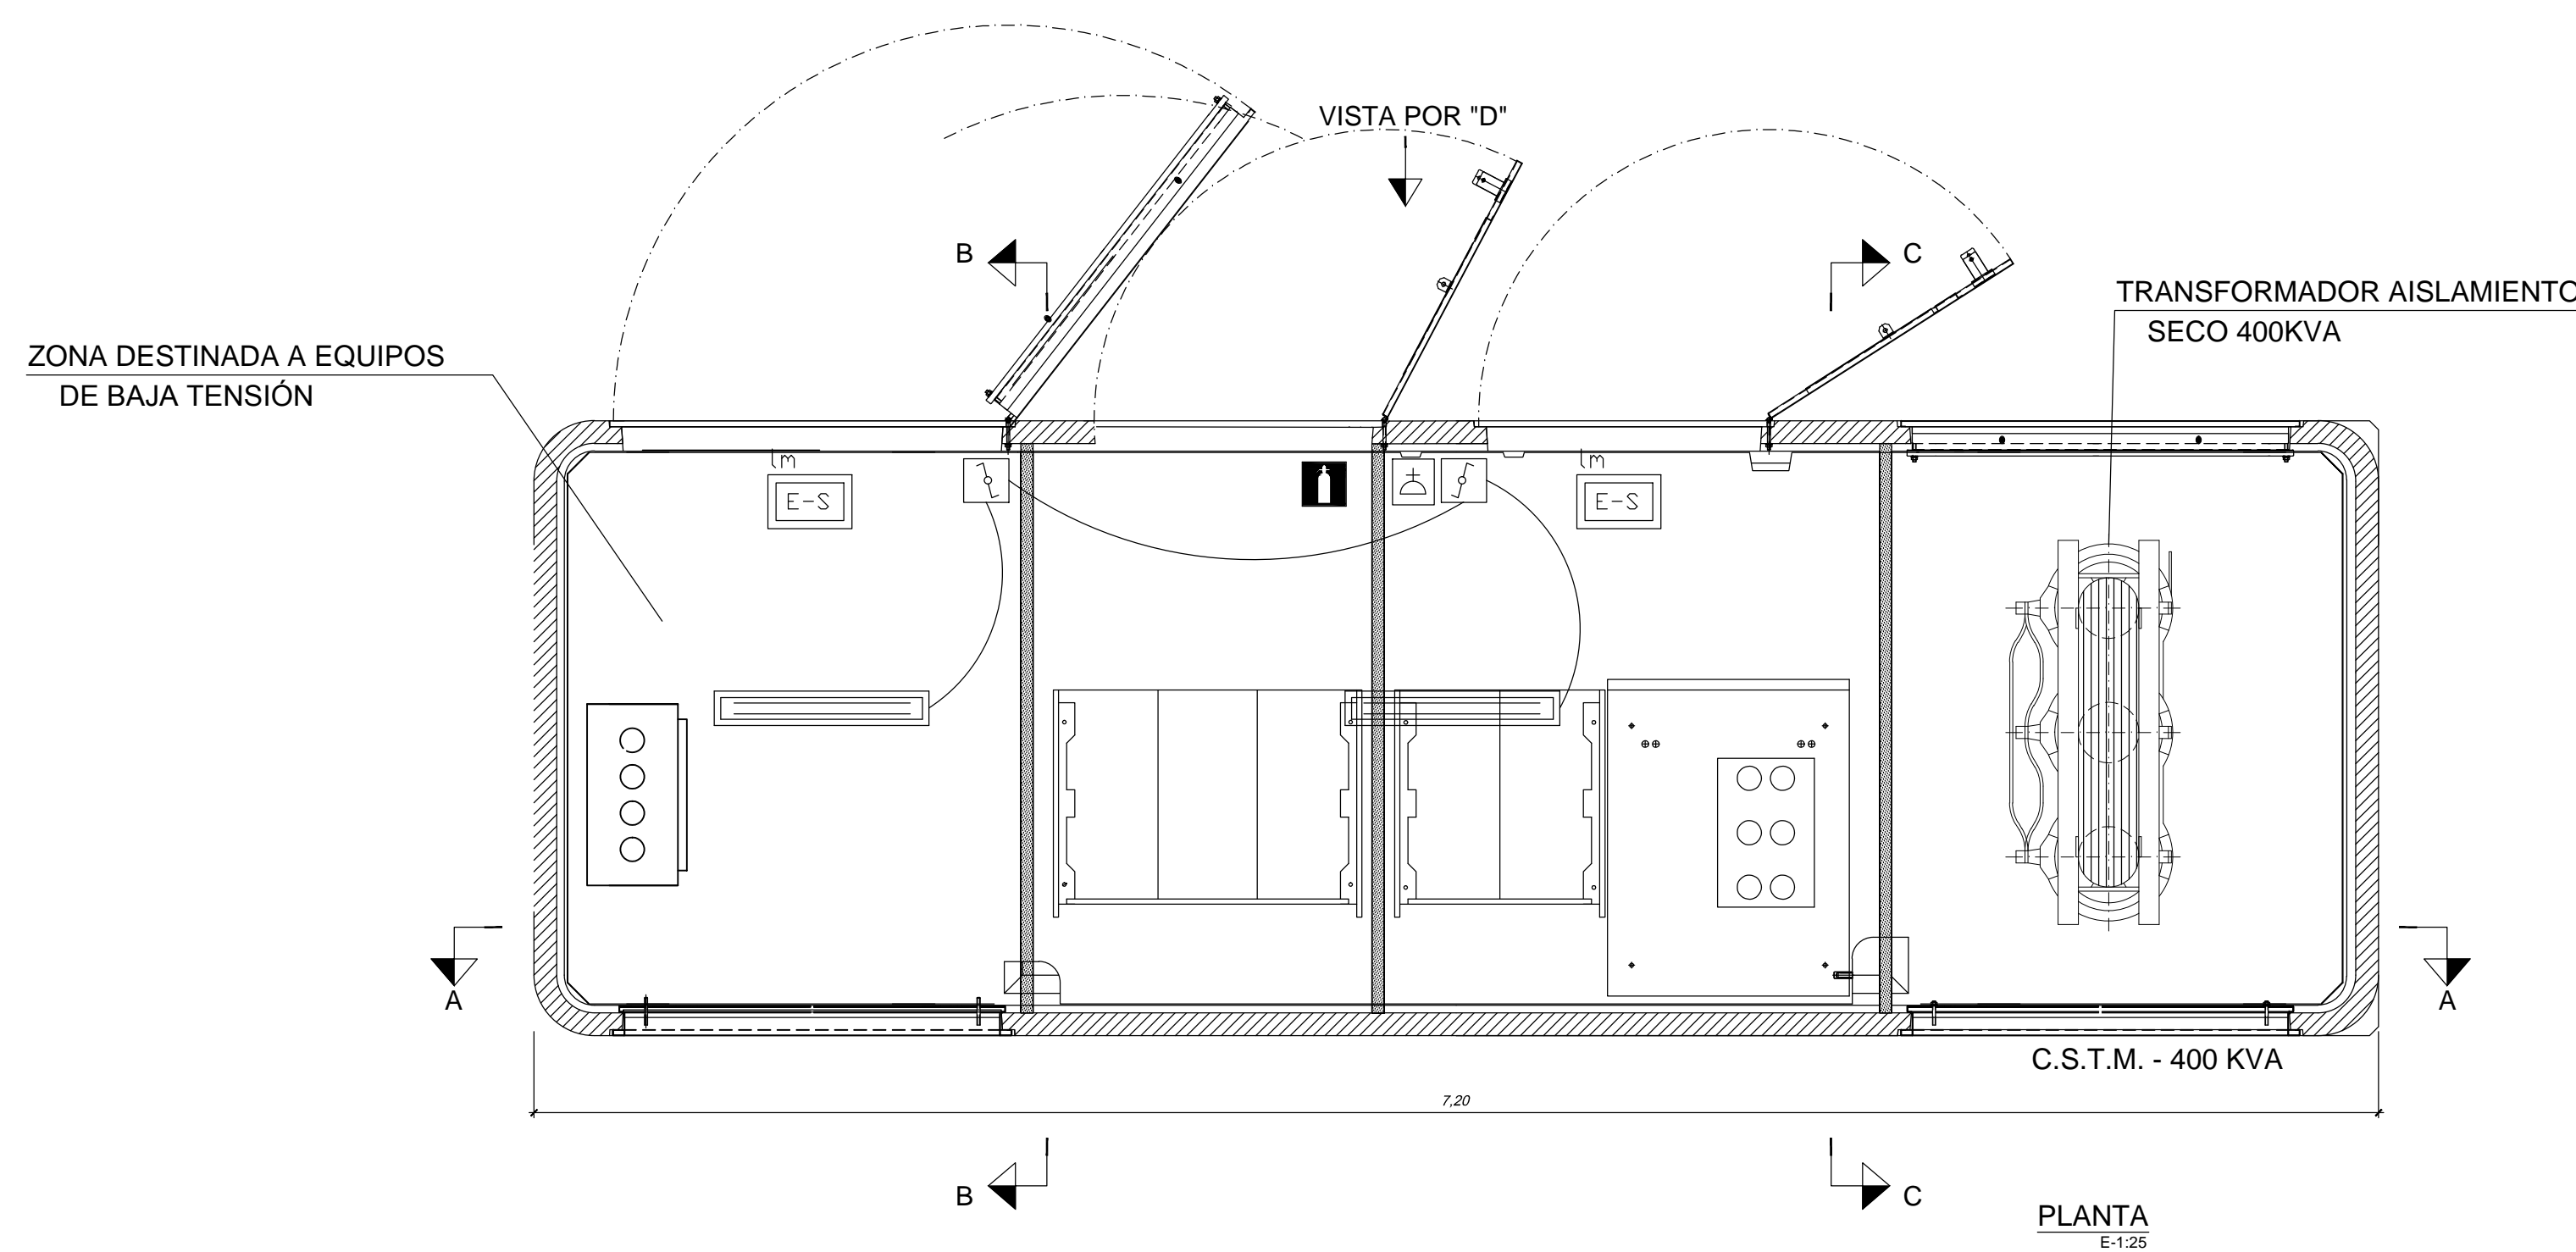

PLANTA  
E-1/25

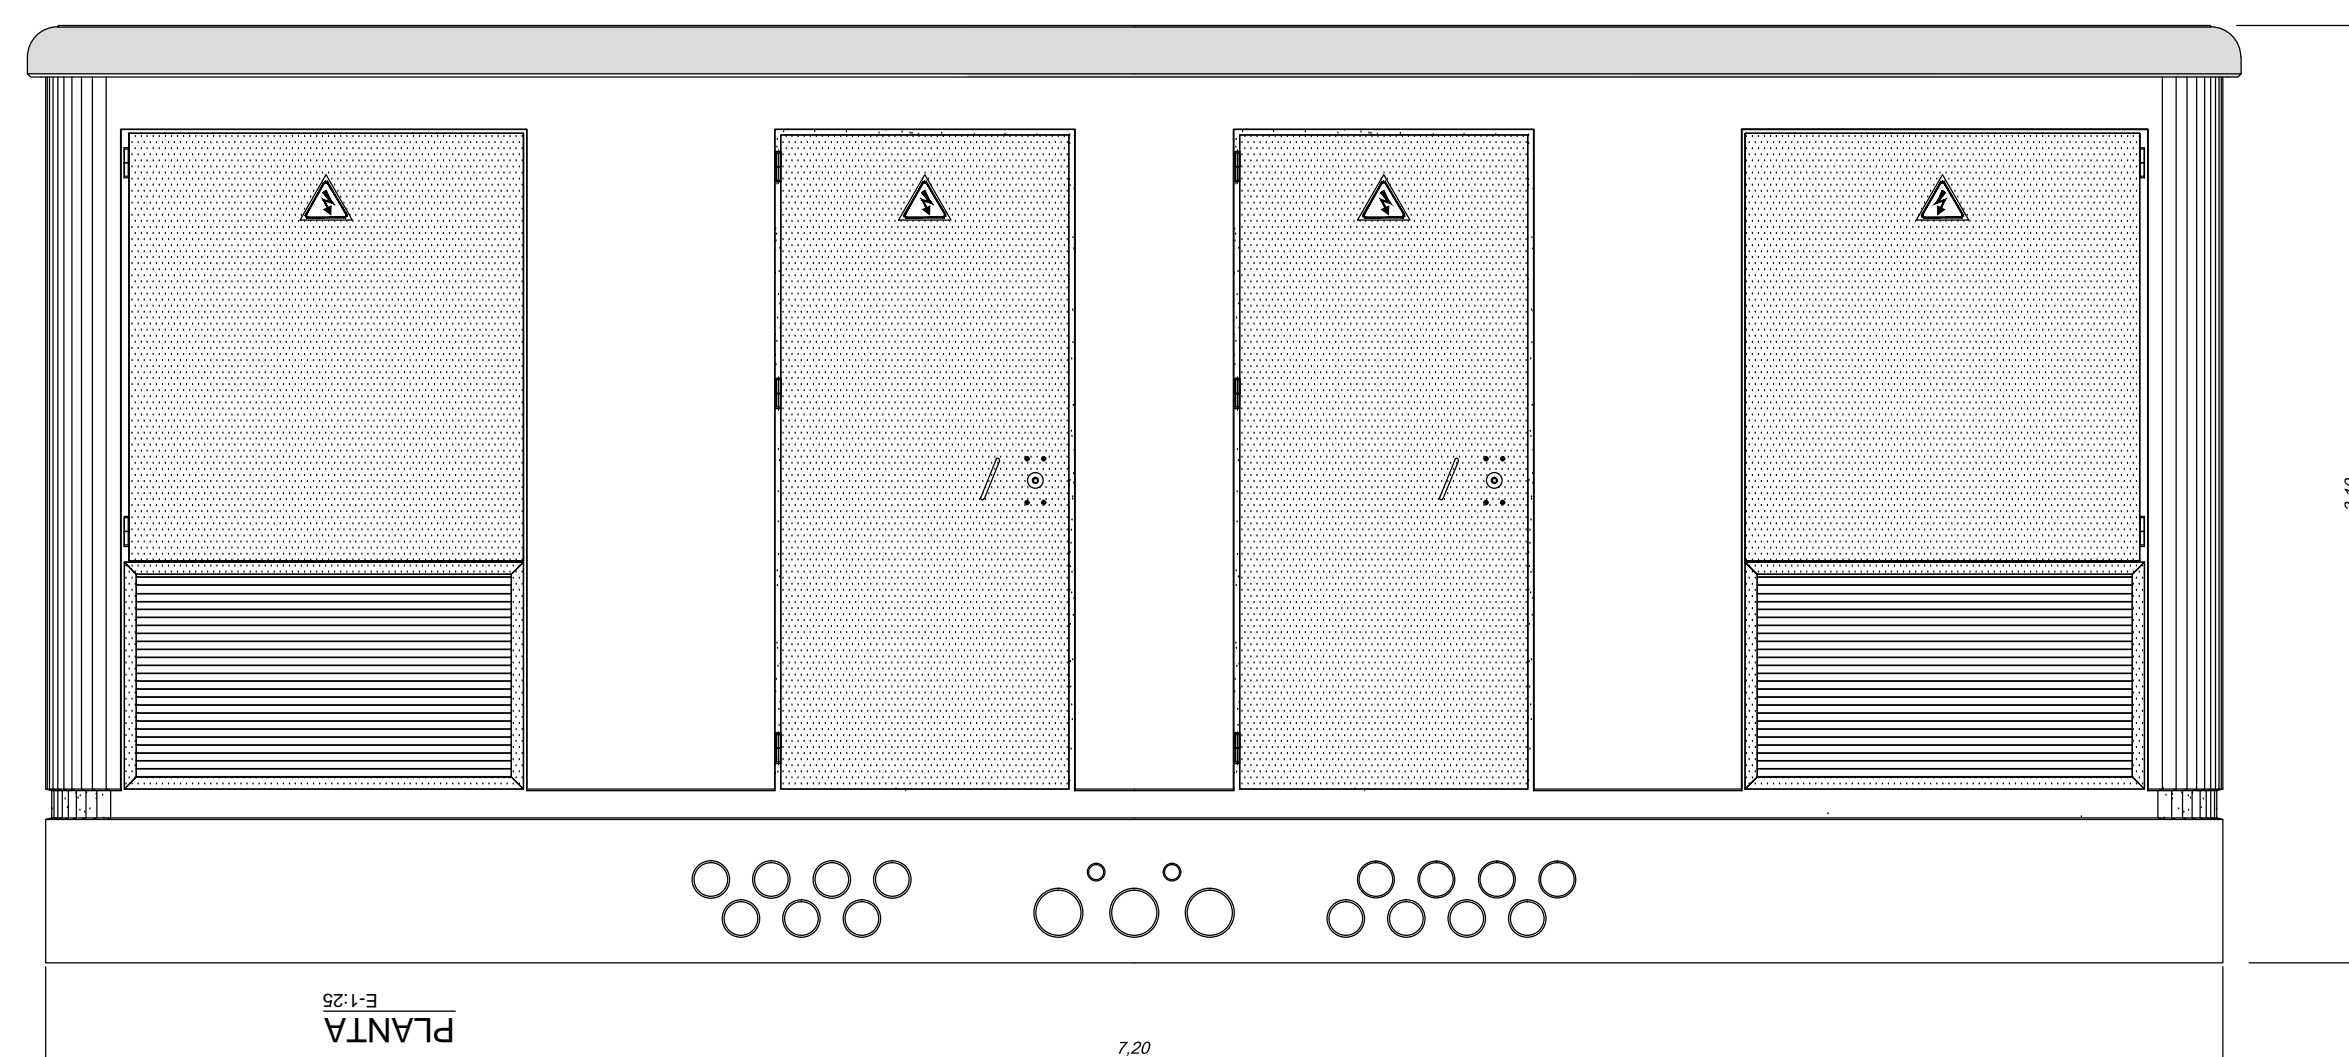

PLANTA  
E-1/25

LEYENDA	
	- LUMINARIA LED ESTANCA IP-54, 2x58W. DE SUPERFICIE
	- EXTINTOR CO2 5 Kg. EFICACIA ≥89B
	- INTERRUPTOR ESTANCO IP-54 10A.
	- EQUIPO AUTÓNOMO DE ALUMBRADO DE EMERGENCIA Y SEÑALIZACIÓN ESTANCO IP-54 CON LÁMPARA FLUORESCENTE 8W, 275 Lm
	- BASE TOMA DE CORRIENTE II+TT 10/16A ESTANCA IP-54

NOTAS:  
- TODOS LOS EQUIPOS INSTALADOS DISPONDRÁN DE MARCADO "CE".  
- LOS EQUIPOS EN INTEMPERIE SERÁN COMO MÍNIMO IP54.

Ayuntamiento de Zaragoza  
Gerencia de Urbanismo

idom

## PROYECTO EJECUCION DE PARQUE DE BOMBEROS EN CASETAS

DIRECCIÓN DE ARQUITECTURA  
OFICINA DE PROYECTOS DE ARQUITECTURA

UNIDAD : OFICINA DE PROYECTOS DE ARQUITECTURA

**PLANO :** MEDIA TENSION. C.S.T.M.  
EDIFICIO E INSTALACION B.T.

ARQUITECTO REDACTOR :  ANTONIO LOREN COLLADO JOSE ANGEL RUIZ GONZÁLEZ	ARQUITECTO TÉCNICO :  LUIS MINGARRÓ MONTORI	Nº PLANO : <b>18136-302</b>	REV. A
UNIDAD TÉCNICA :	CÓDIGO : 16-005 CST	EXPTE :	FECHA : JULIO 2016
			ESCALA : 1:25