





CUADRO SECUNDARIO SAI (PLANTA PRIMERA)

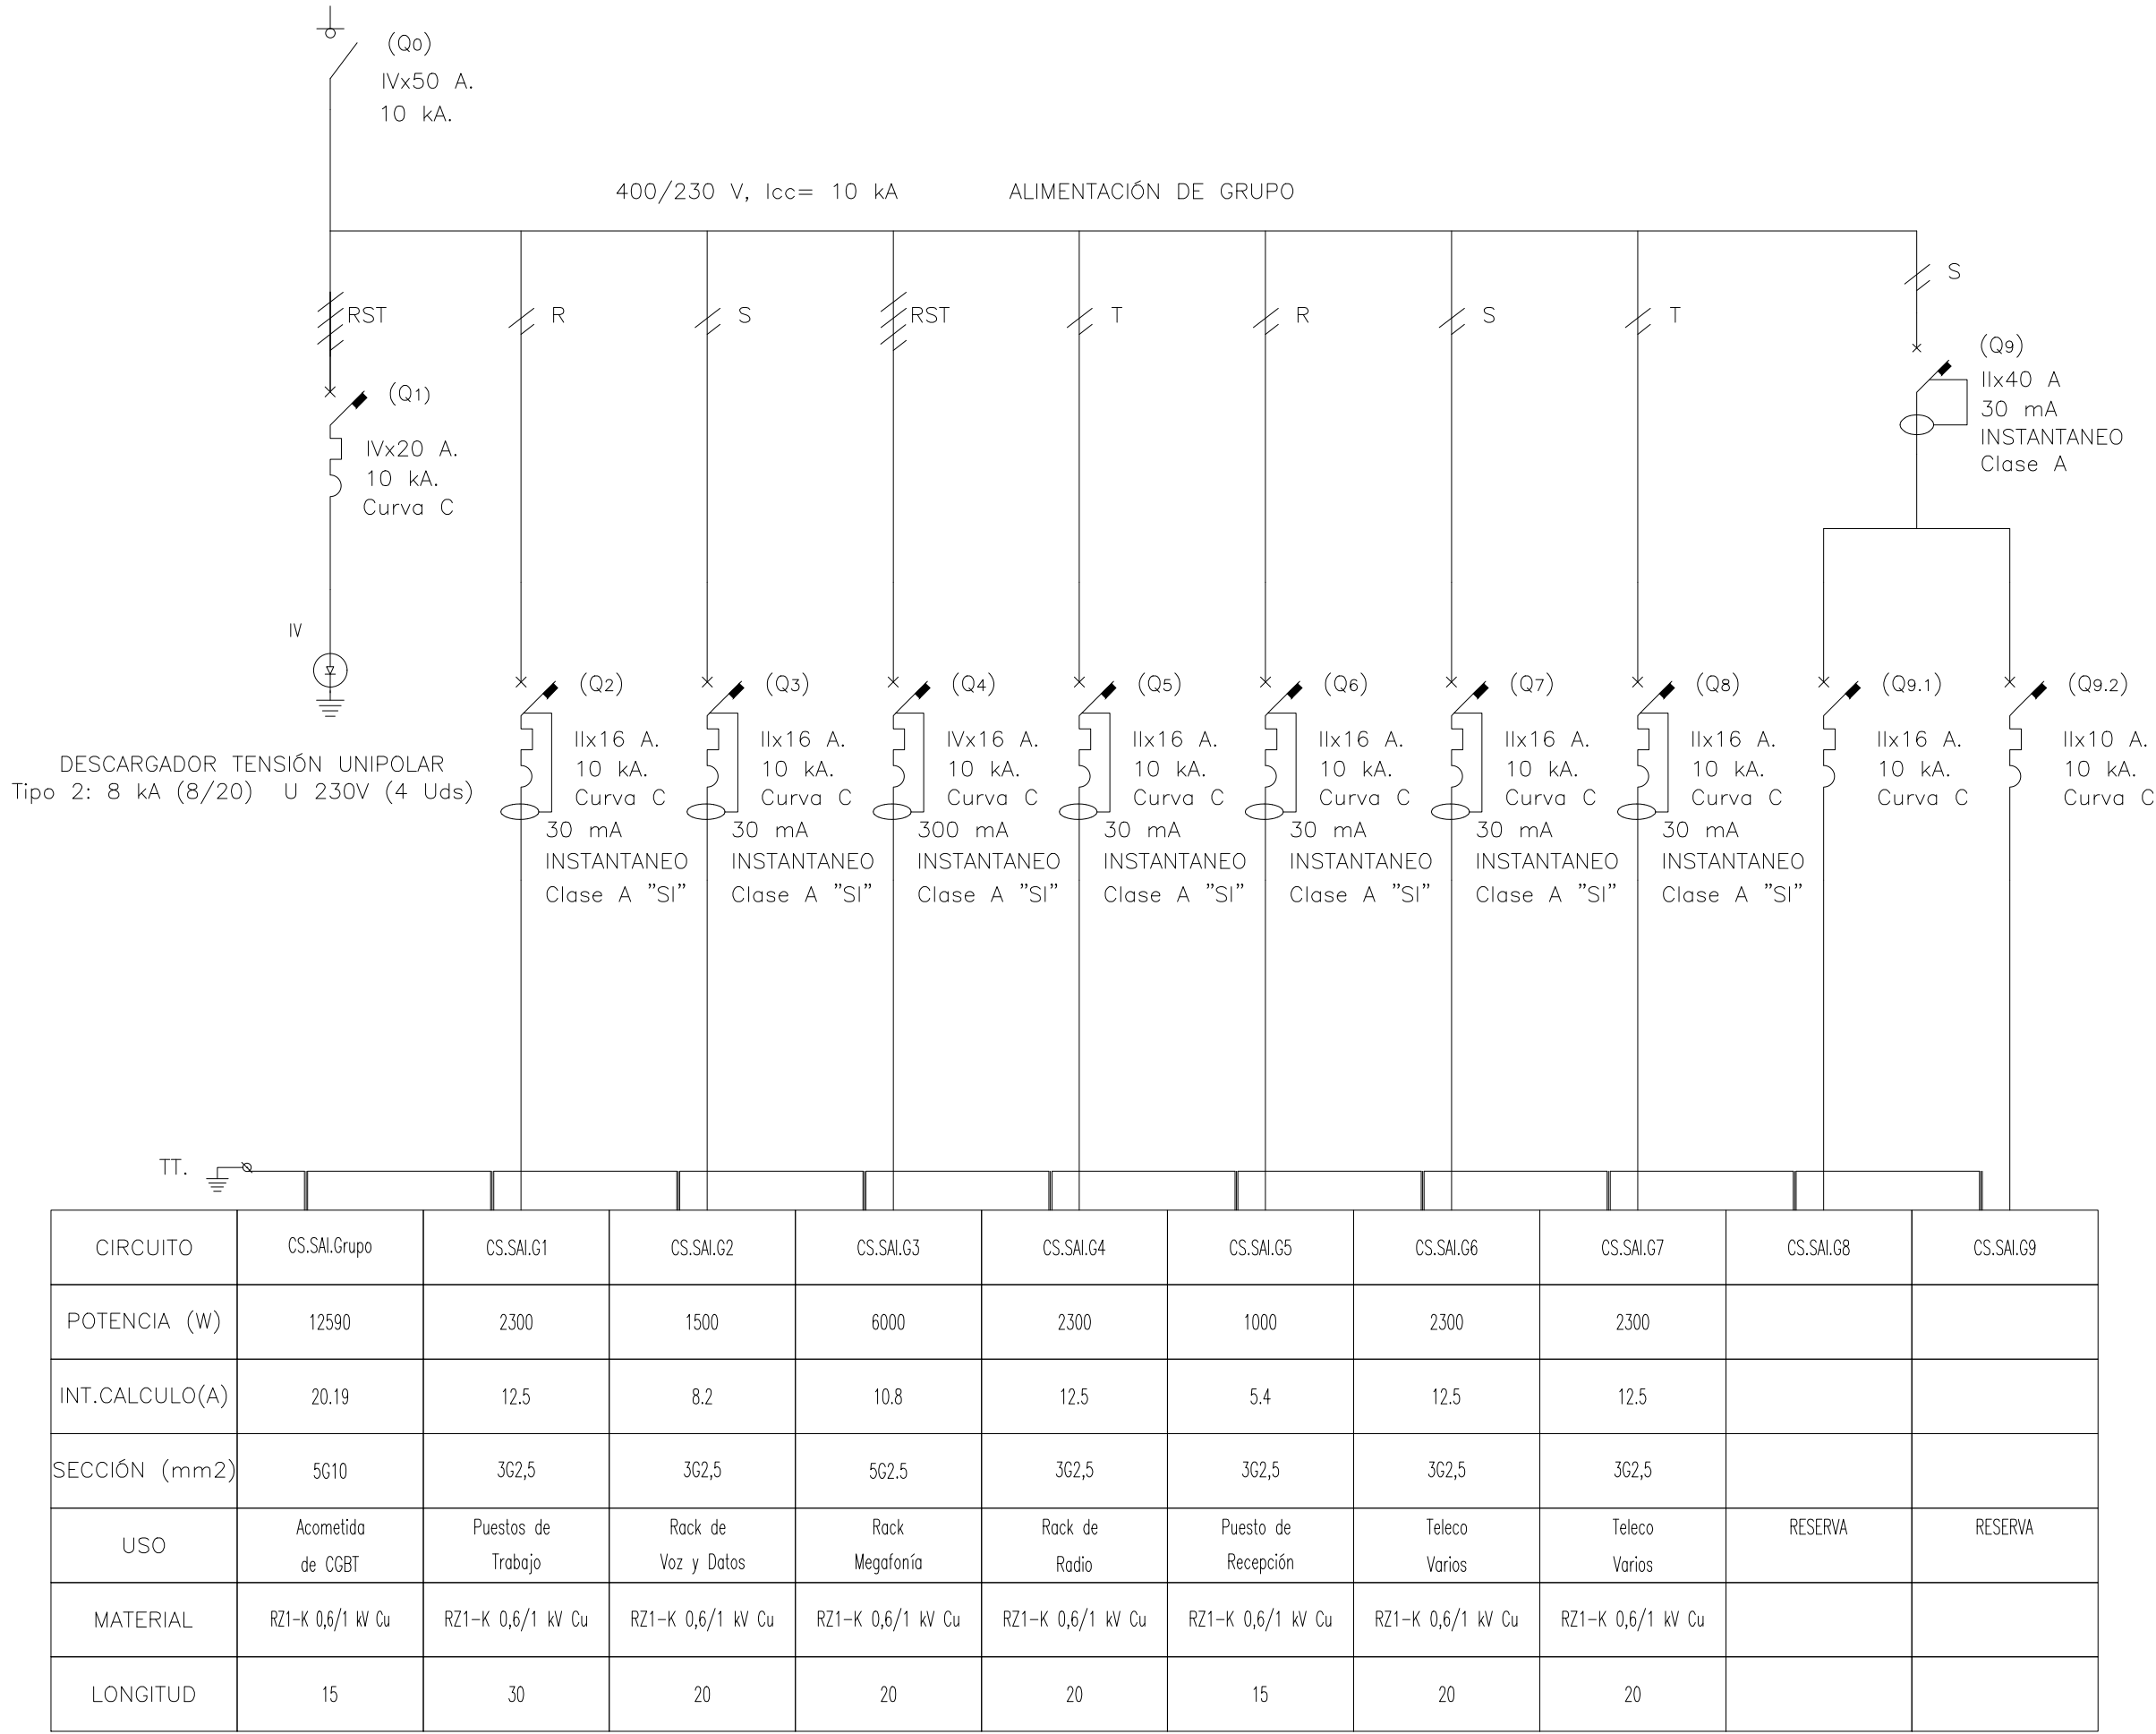

CUADRO SECUNDARIO FONTANERÍA Y SANEAMIENTO (PLANTA BAJA)

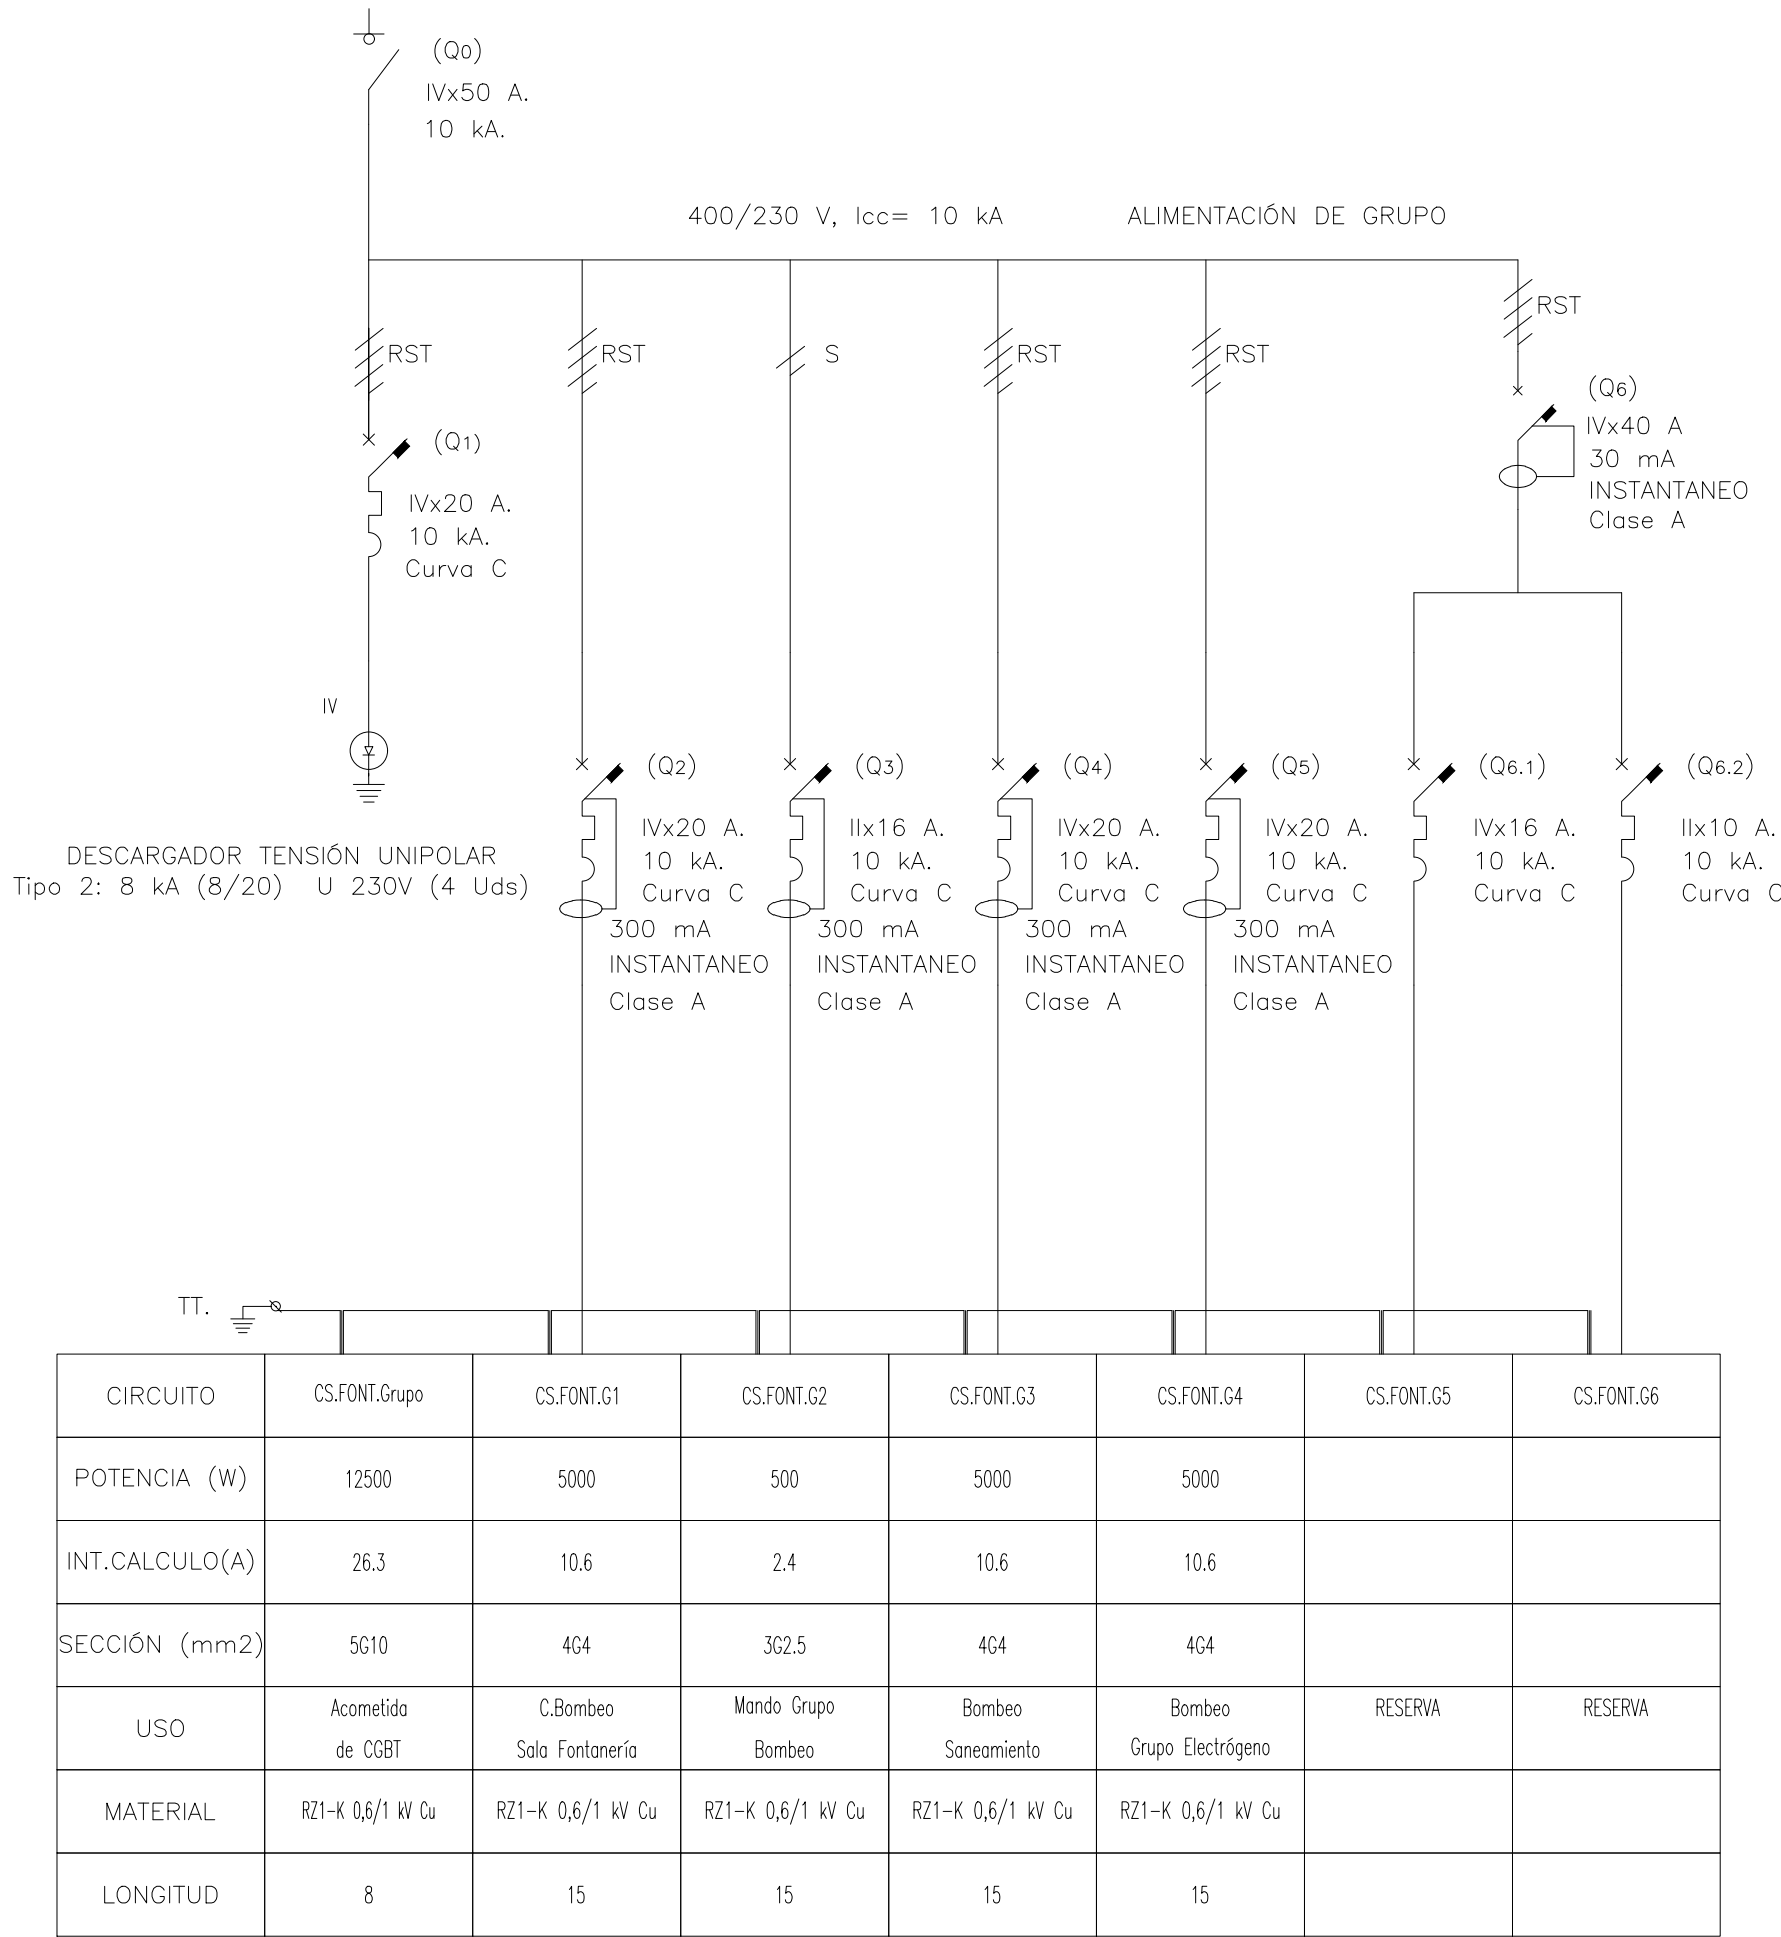

CUADRO SECUNDARIO PLANTA 1 (PLANTA BAJA)

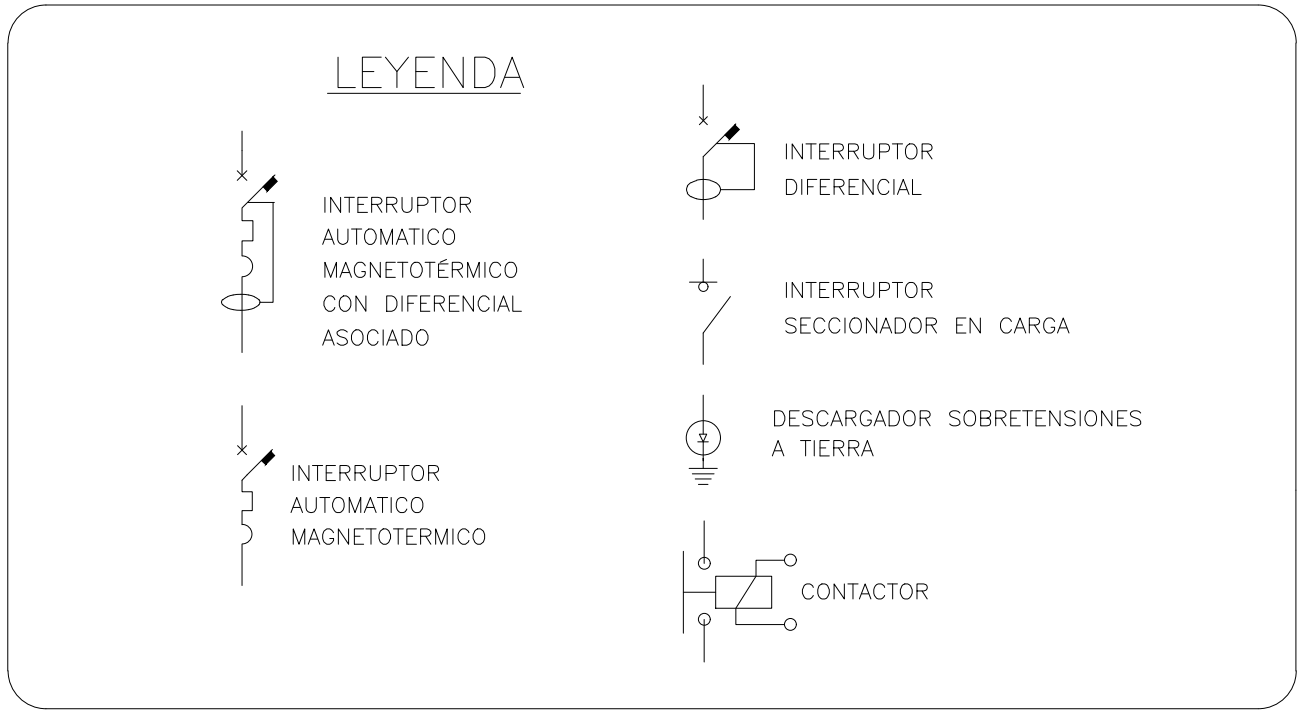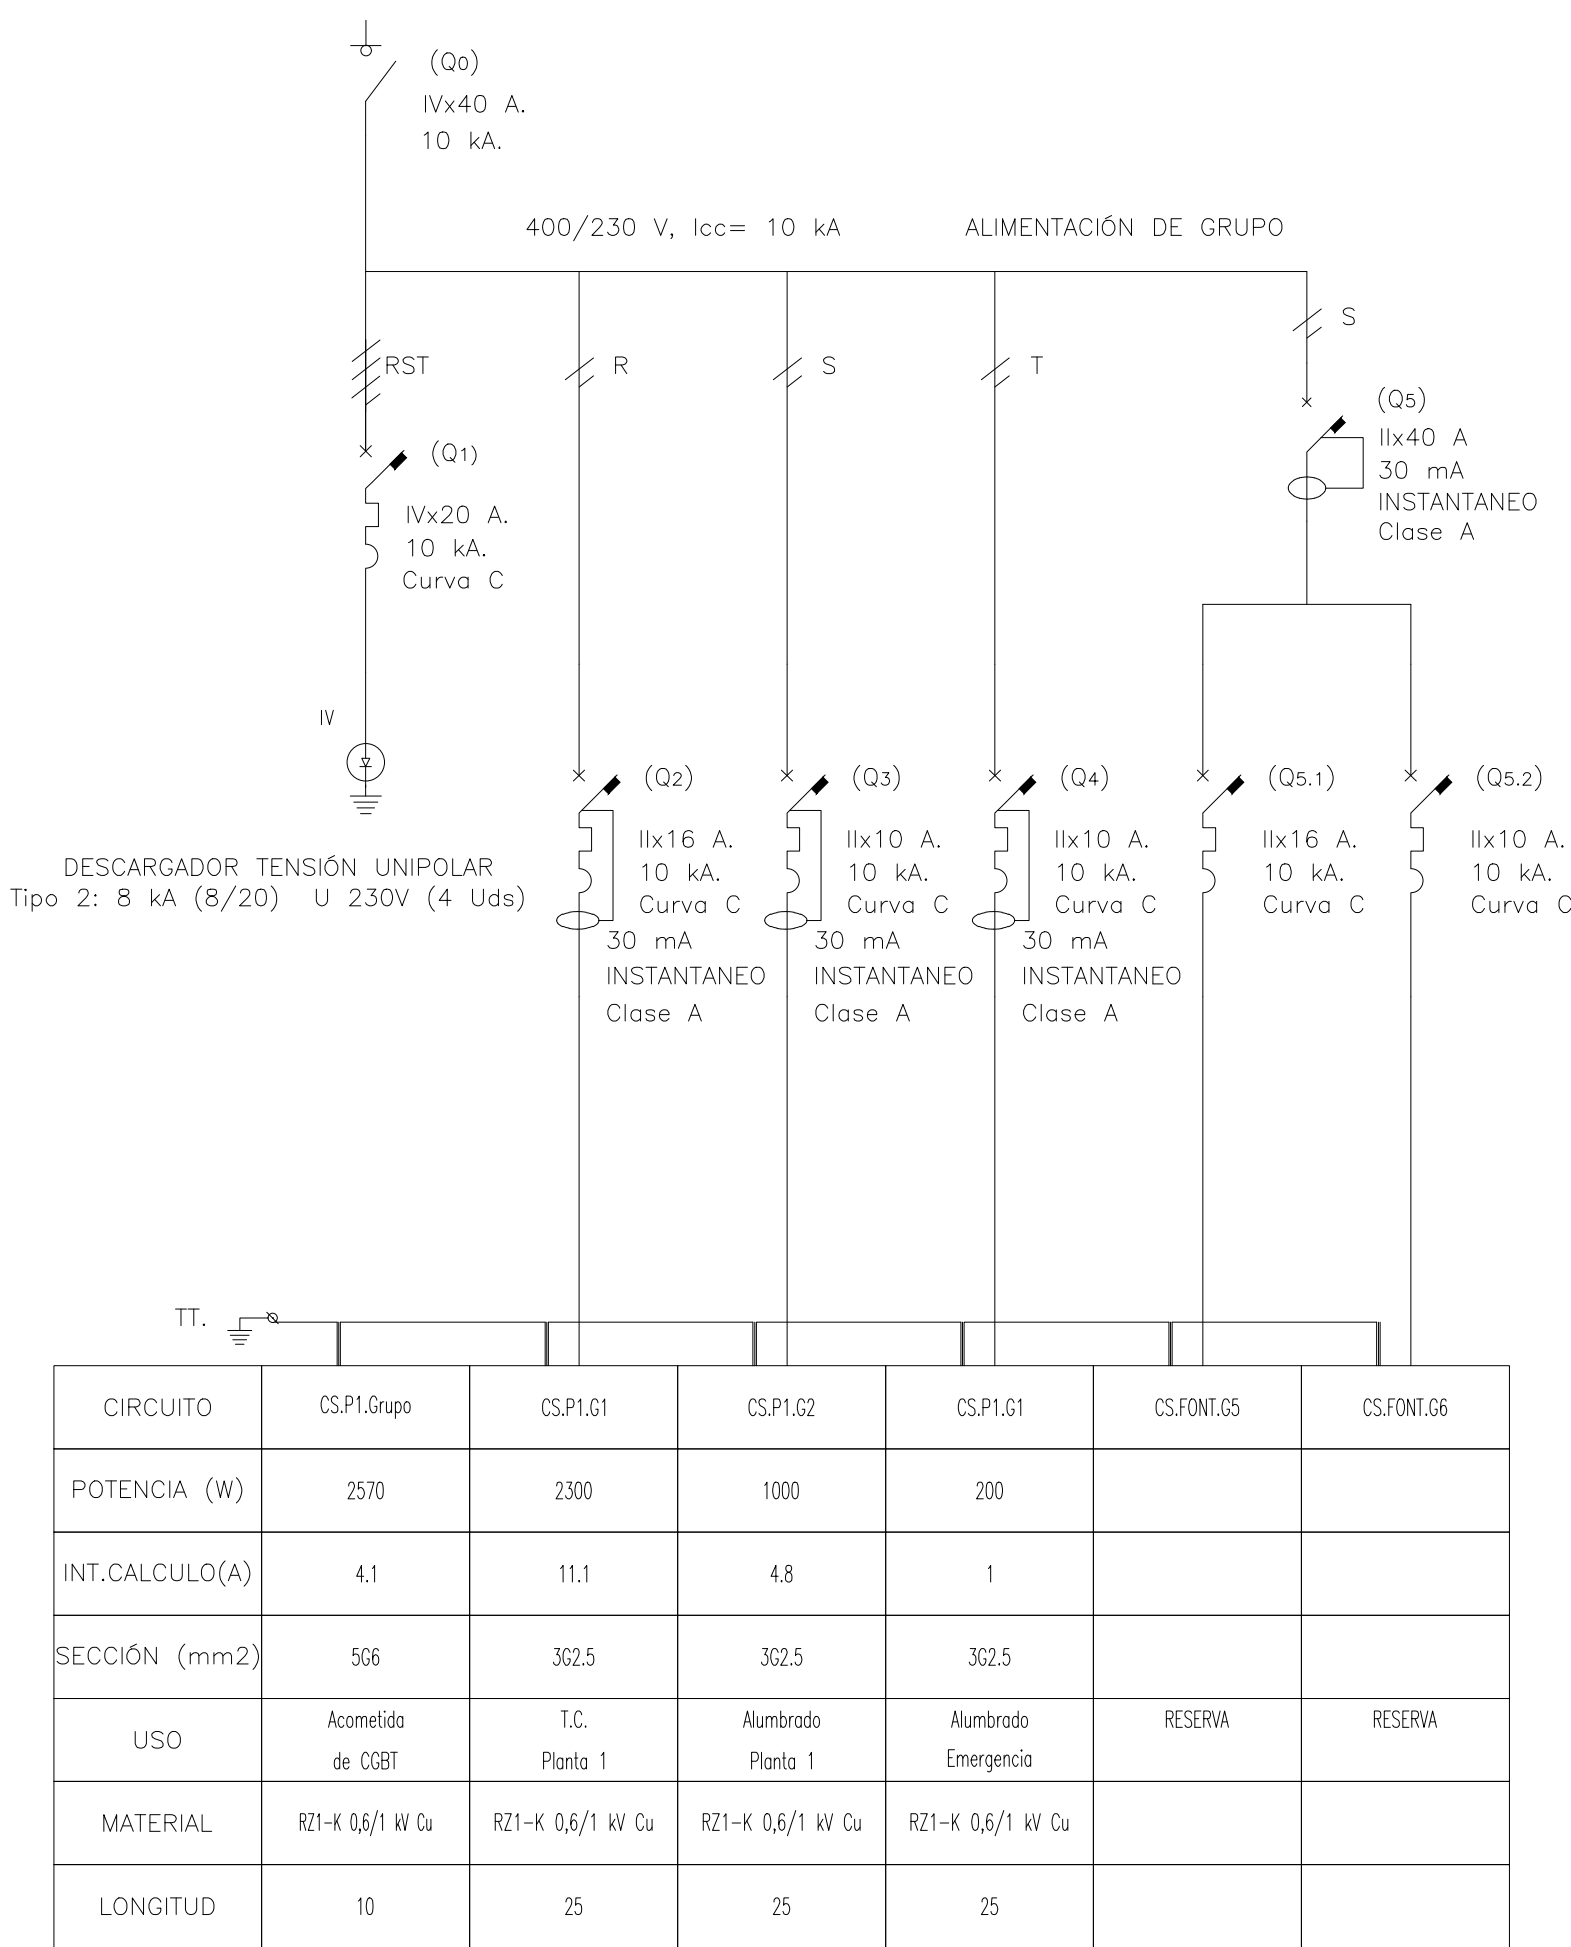

NOTAS:

- LOS PODERES DE CORTE INDICADOS SON MÍNIMOS.
- TODOS LOS INTERRUPTORES SERÁN DE CORTE OMNIPOLAR.
- EL CUADRO TENDRÁ EL GRADO DE PROTECCIÓN MÍNIMO ESPECIFICADO EN LAS MEDICIONES.
- SE ROTULARÁN TODOS LOS ELEMENTOS DE PROTECCIÓN Y MANIOBRA MEDIANTE ETIQUETAS DE PLÁSTICO LAMINADO, DE COLOR BLANCO, CON LETRAS DE 12 mm DE ALTURA GRABADAS EN NEGRO
- SE PREVERÁ UN 20% DE ESPACIO DE RESERVA.
- LAS LONGITUDES SON A EFECTOS DE CAIDA DE TENSIÓN, NO DE MEDICIÓN DE CABLE
- TODOS LOS INTERRUPTORES DISPONDRÁN DE UN CONTACTO AUXILIAR DE ESTADO N.A., ESTOS CONTACTOS QUEDARÁN SERIADOS SERIADOS ENTRE SI Y CONECTADOS EL PRINCIPIO Y FIN DE LA SERIE A BORNAS DE SALIDA DEL CUADRO.