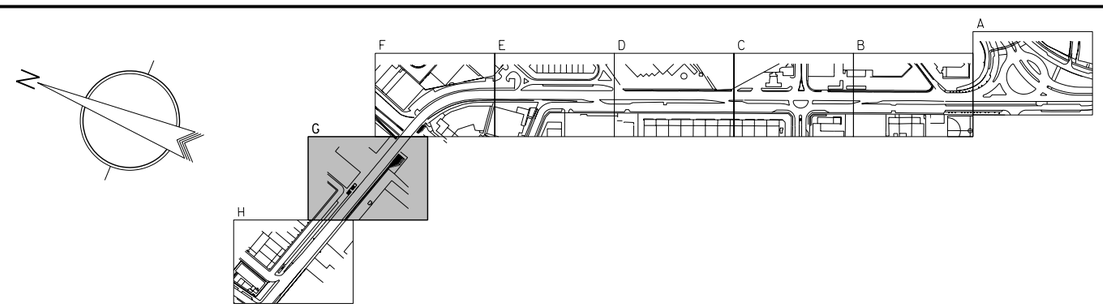

CALLE CHARLES SAURIA

BALDOSA HIDRAHULICA

ACERA DE HORMIGON

Zaragoza AYUNTAMIENTO	AREA DE URBANISMO, INFRAESTRUCTURAS, EQUIPAMIENTOS Y VIVIENDA DEPARTAMENTO DE PLANIFICACIÓN Y DESARROLLO DE INFRAESTRUCTURAS	OFICINA TÉCNICA ADMINISTRATIVA DE INFRAESTRUCTURAS	INGENIERO DE CAMINOS C. Y P. JEFE DE LA OFICINA: FELIX JIMENEZ VESPERINAS JEFE DE LA UNIDAD DE PROYECTOS: JAVIER VILLARROYA MARTINEZ

PROYECTO : ACONDICIONAMIENTO DE LA AVENIDA ALCALDE FRANCISCO CABALLERO

FECHA: NOV. 2013 | DEL: J.ENCALADO
ESCALA: 1/500 | ARCHIVO: 13103
ESCALA GRAFICA: 0 5 10

PLANO : ESTADO ACTUAL

PLANO Nº 2.G