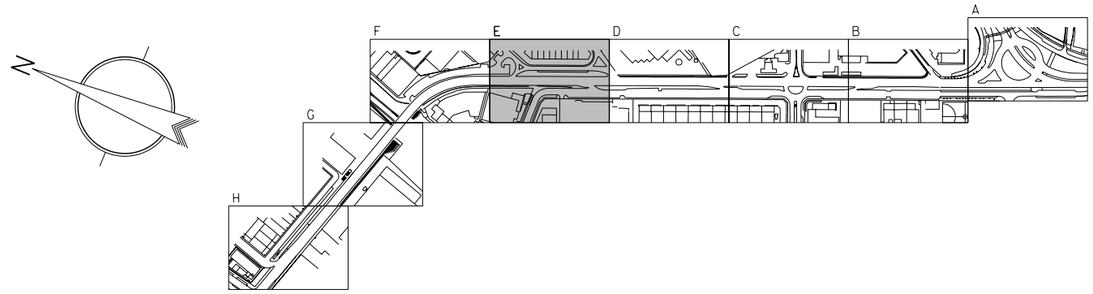


CALLE MONASTERIO DESCALZAS REALES

CALLE MONASTERIO SANTA MARIA DEL OLIVAR

BALDOSA HIDRAHULICA

BALDOSA HIDRAHULICA

SACERA HORMIGON LAVADO

V

V

CALLE JUAN DE LA CIERVA

CALLE MIGUEL FARADAY

53

## SIMBOLOGIA

- MEZCLA BITUMINOSA EN CALZADA
- LOSETA O BALDOSA EN ACERA
- CARRIL BICI (NIVEL CALZADA)
- CARRIL BICI (NIVEL ACERA)
- BARANDILLA
- MURETE DE HORMIGON Y BARANDILLA
- SUMIDERO PROYECTADO
- SUMIDERO EXISTENTE
- COLUMNAS DE ALUMBRADO PROYECTADAS
- COLUMNAS DE ALUMBRADO EXISTENTES
- COLUMNAS DE ALUMBRADO ANULADAS

## SIMBOLOGIA

- BORDILLO
- BORDILLO Y RIGOLA
- SEPARADORES DE CAUCHO
- RAMPAS ACCESO PARADA DE BUS NIVEL ACERA

Zaragoza AYUNTAMIENTO

AREA DE URBANISMO, INFRAESTRUCTURAS, EQUIPAMIENTOS Y VIVIENDA
DEPARTAMENTO DE PLANIFICACIÓN Y DESARROLLO DE INFRAESTRUCTURAS

OFICINA TÉCNICA ADMINISTRATIVA DE INFRAESTRUCTURAS

INGENIERO DE CAMINOS C. Y P. JEFE DE LA OFICINA: FELIX JIMENEZ VESPERINAS

JEFE DE LA UNIDAD DE PROYECTOS: JAVIER VILLARROYA MARTINEZ

PROYECTO : ACONDICIONAMIENTO DE LA AVENIDA ALCALDE FRANCISCO CABALLERO

FECHA: NOV. 2013 | DEL: J.ENCALADO
ESCALA: 1/500 | ARCHIVO: 13103
ESCALA GRAFICA: 0 5 10

PLANO : PLANTA DE PAVIMENTACIÓN

PLANO Nº 4.E