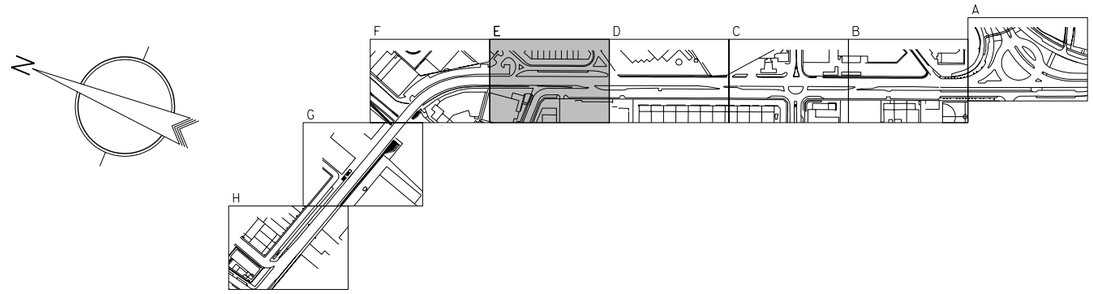

CALLE MONASTERIO
SANTA MARIA DEL OLIVAR

CALLE MONASTERIO DESCALZAS REALES

BALDOSA HIDRAHULICA

ACERA HORMIGON LAVADO

R-II

PO-88

1.40

6.65

V

CALLE JUAN DE LA CIERVA

CALLE MIGUEL FARADAY

53

SIMBOLOGIA

- BORDILLO
- BORDILLO Y RIGOLA
- SEPARADORES DE CAUCHO
- RAMPAS ACCESO PARADA DE BUS NIVEL ACERA

Zaragoza AYUNTAMIENTO

AREA DE URBANISMO, INFRAESTRUCTURAS, EQUIPAMIENTOS Y VIVIENDA
DEPARTAMENTO DE PLANIFICACIÓN Y DESARROLLO DE INFRAESTRUCTURAS

OFICINA TÉCNICA ADMINISTRATIVA DE INFRAESTRUCTURAS

INGENIERO DE CAMINOS C. Y P.
JEFE DE LA OFICINA
FELIX JIMENEZ VESPERINAS

JEFE DE LA UNIDAD DE PROYECTOS
JAVIER VILLARROYA MARTINEZ

PROYECTO :
ACONDICIONAMIENTO DE LA AVENIDA ALCALDE FRANCISCO CABALLERO

FECHA: NOV. 2013 | DEL: J.ENCALADO
ESCALA: 1/500 | ARCHIVO: 13103
ESCALA GRAFICA: 0 5 10

PLANO :
DEFINICIÓN GEOMÉTRICA EN PLANTA

PLANO Nº
5.E