


PIEZAS ESPECIALES	
	VALVULA MARIPOSA
	VALVULA COMPUERTA
	BRIDA-ENCHUFE
	BRIDA-LISO
	CODO ENCHUFE-ENCHUFE
	CODO ENCHUFE-ENCHUFE
	CONO BRIDA-BRIDA
	TE BRIDA-BRIDA-BRIDA

SIMBOLOGIA			
EXISTENTE	ANULADO	PROYECTADO	
			TUBERIA
			LLAVE DE MARIPOSA
			LLAVE DE COMPUERTA
			BRIDA CIEGA
			DESAGÜE
			HIDRANTE
			ARQUETA CIRCULAR
			ARQUETA RECTANGULAR
			VENTOSA
			BOCA DE RIEGO

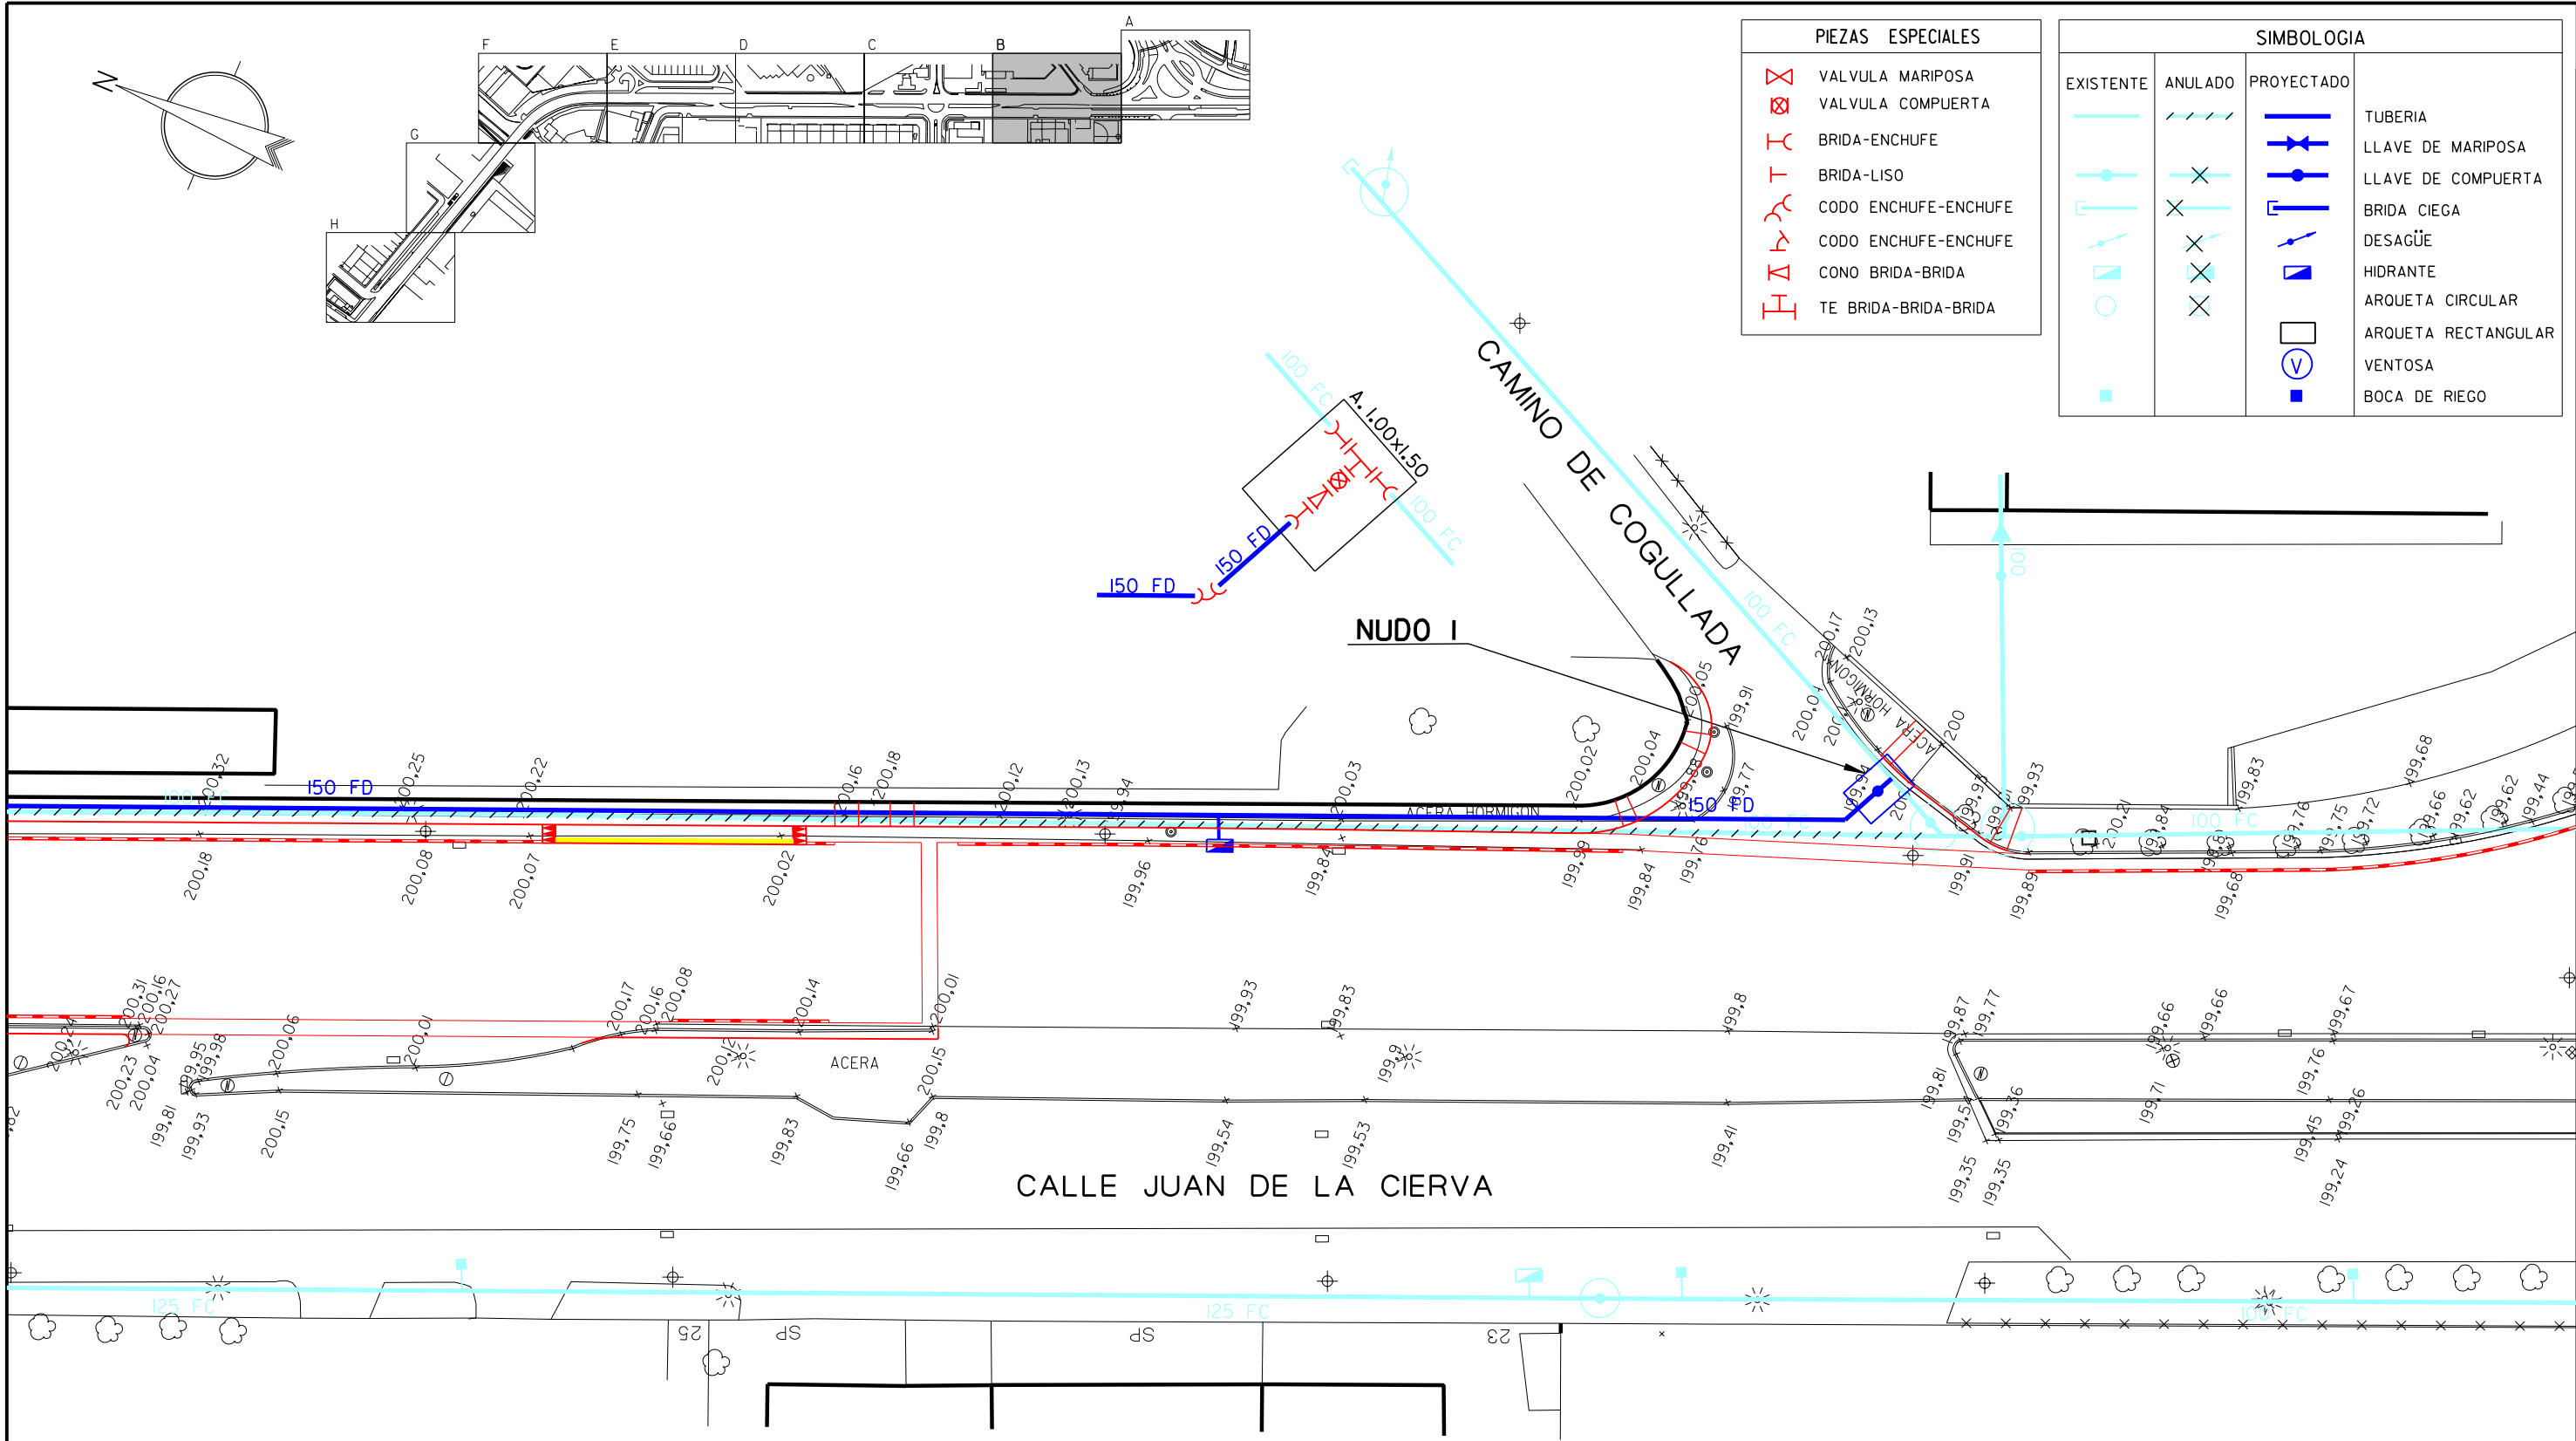

AREA DE URBANISMO, INFRAESTRUCTURAS,
EQUIPAMIENTOS Y VIVIENDA
DEPARTAMENTO DE PLANIFICACIÓN Y DESARROLLO DE INFRAESTRUCTURAS

OFICINA TÉCNICA ADMINISTRATIVA
DE INFRAESTRUCTURAS

INGENIERO DE CAMINOS, C. Y P.
JEFE DE LA OFICINA
FELIX JIMENEZ VESPERINAS

JEFE DE LA UNIDAD DE PROYECTOS
JAVIER VILLARROYA MARTINEZ

PROYECTO :
ACONDICIONAMIENTO DE LA
AVENIDA ALCALDE FRANCISCO CABALLERO

FECHA: NOV. 2013
ESCALA: 1/500
DEL: J. ENCALADO
ARCHIVO: 13103
ESCALA GRAFICA: 0 5 10

PLANO :
PLANTA DE ABASTECIMIENTO DE AGUA

PLANO Nº
7.8