




ALZADO
ESCALA 1:50

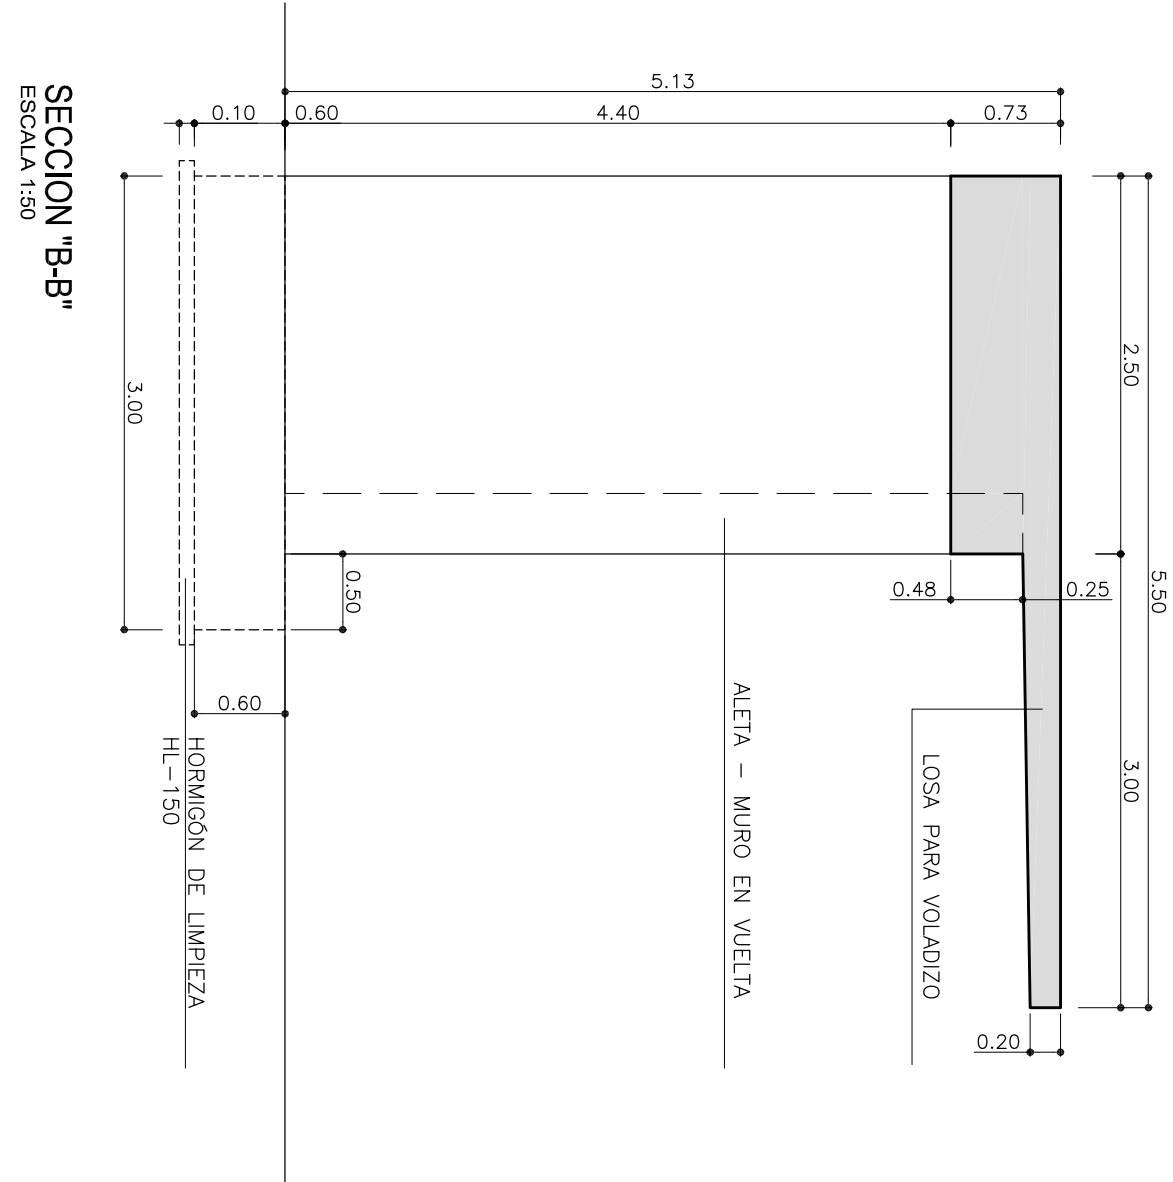

SECCION "B-B"
ESCALA 1:50

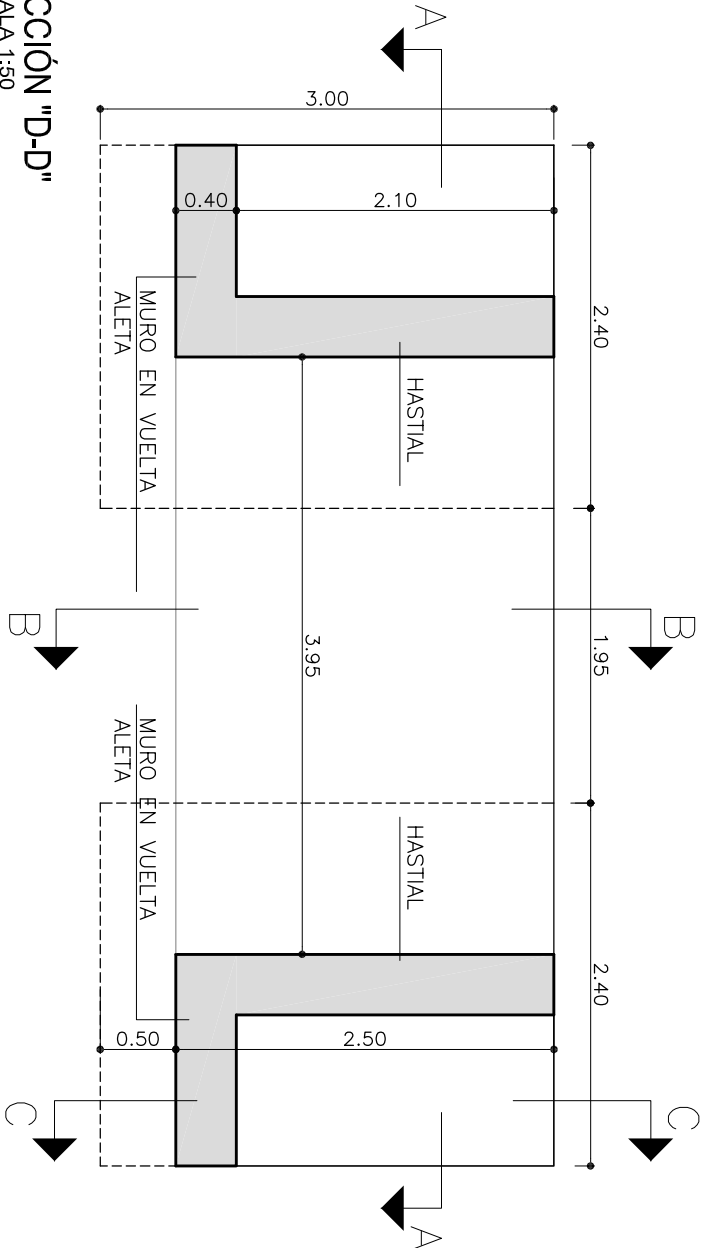

SECCIÓN "D-D"
ESCALA 1:50

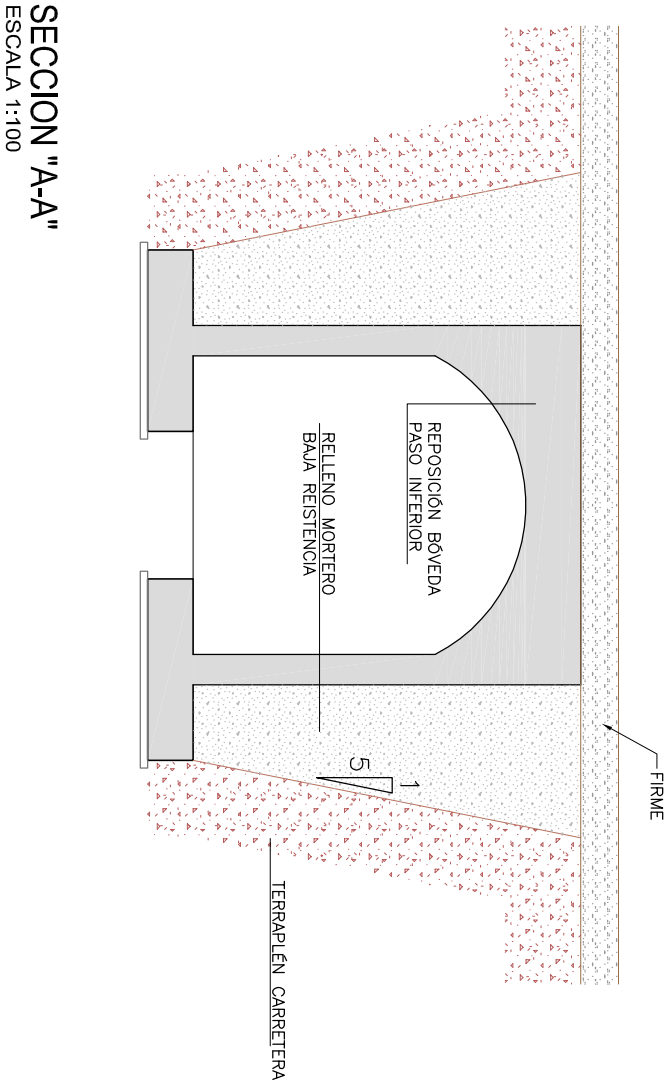

SECCION "A-A"
ESCALA 1:100