


CALLE "I"

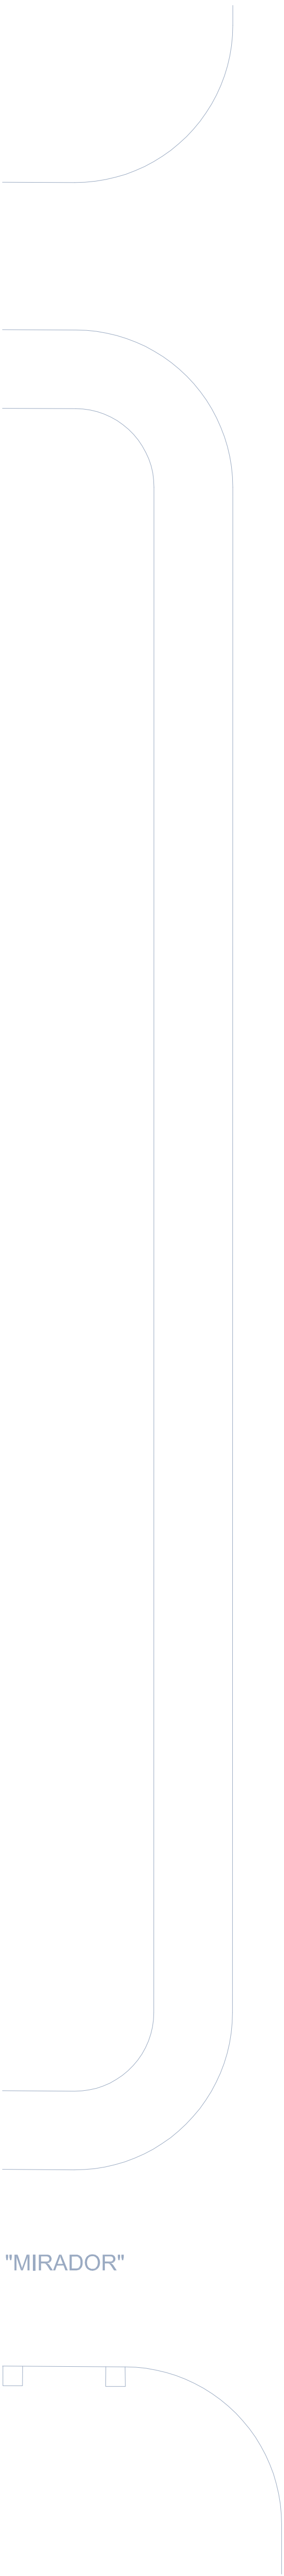

"MIRADOR"



GERENCIA DE URBANISMO

PROYECTO DE EJECUCION DE 56 CAPILLAS EN CEMENTERIO DE TORRERO - ZARAGOZA

DIRECCION DE ARQUITECTURA

GESTION DE PROYECTOS II

PLANO:

ORDENACION DE CONJUNTO: PLANTA GENERAL Y ALZADOS

Nº 3

ARQUITECTO REDACTOR :

TEC. GRADO SUP.:

ESCALA:

CODIGO: 12-07

FECHA:

1/200

LUIS MORENO TORTUADA

TOR CEM CAPILLAS AMPL

SEPTIEMBRE 2012