




LOSA ALTAR - ALTAR
E:1/10

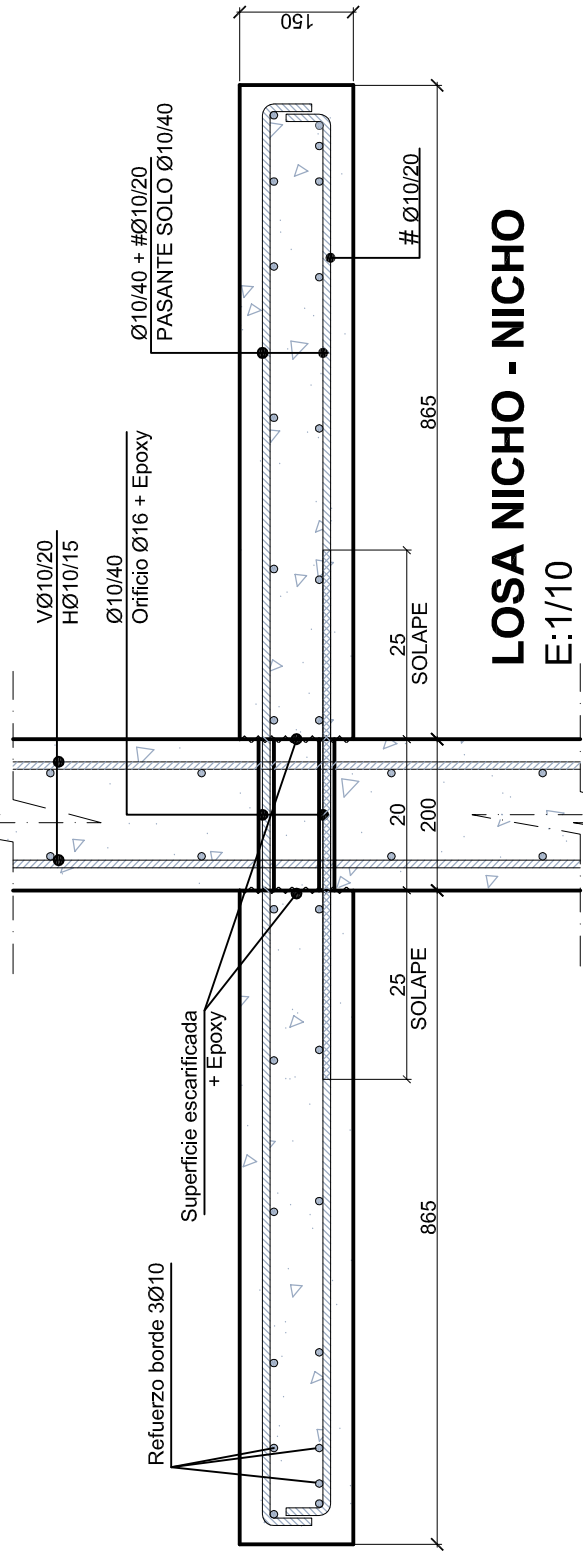

LOSA NICHOS - NICHOS
E:1/10

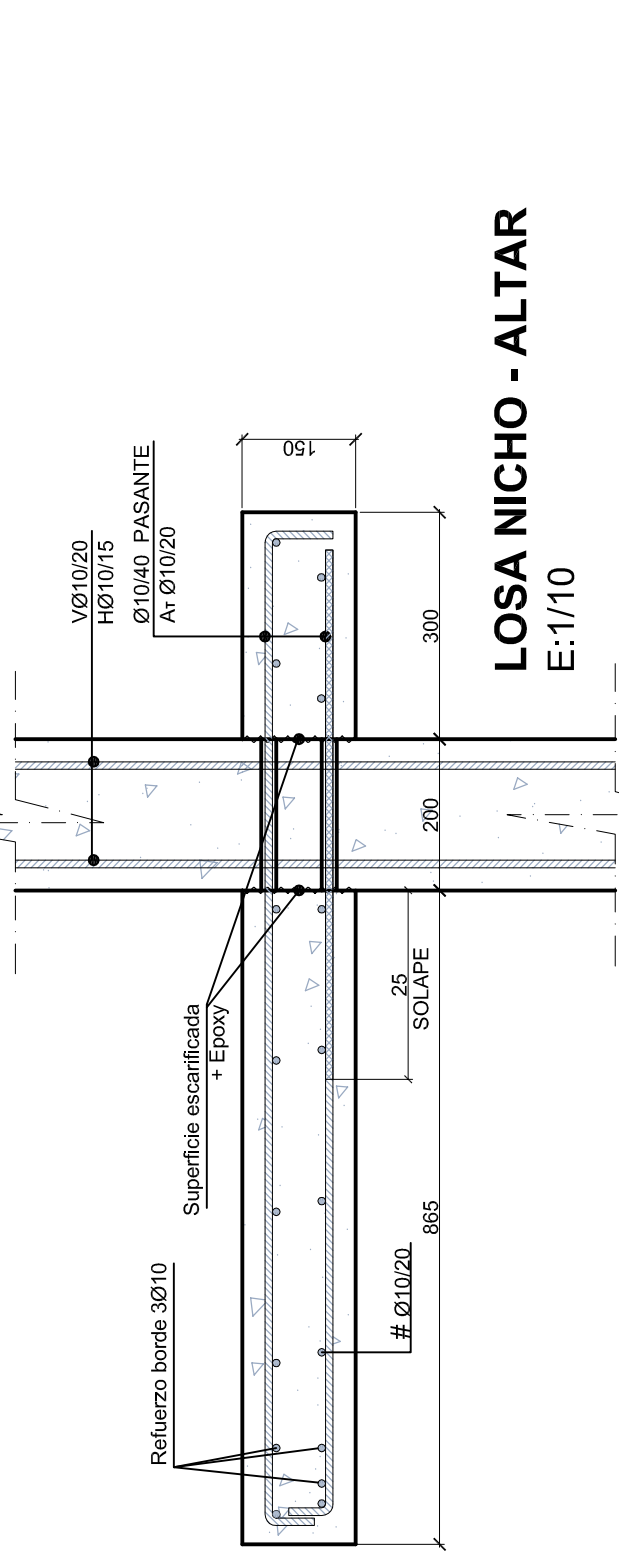


LOSA NICHOS - ALTAR
E:1/10

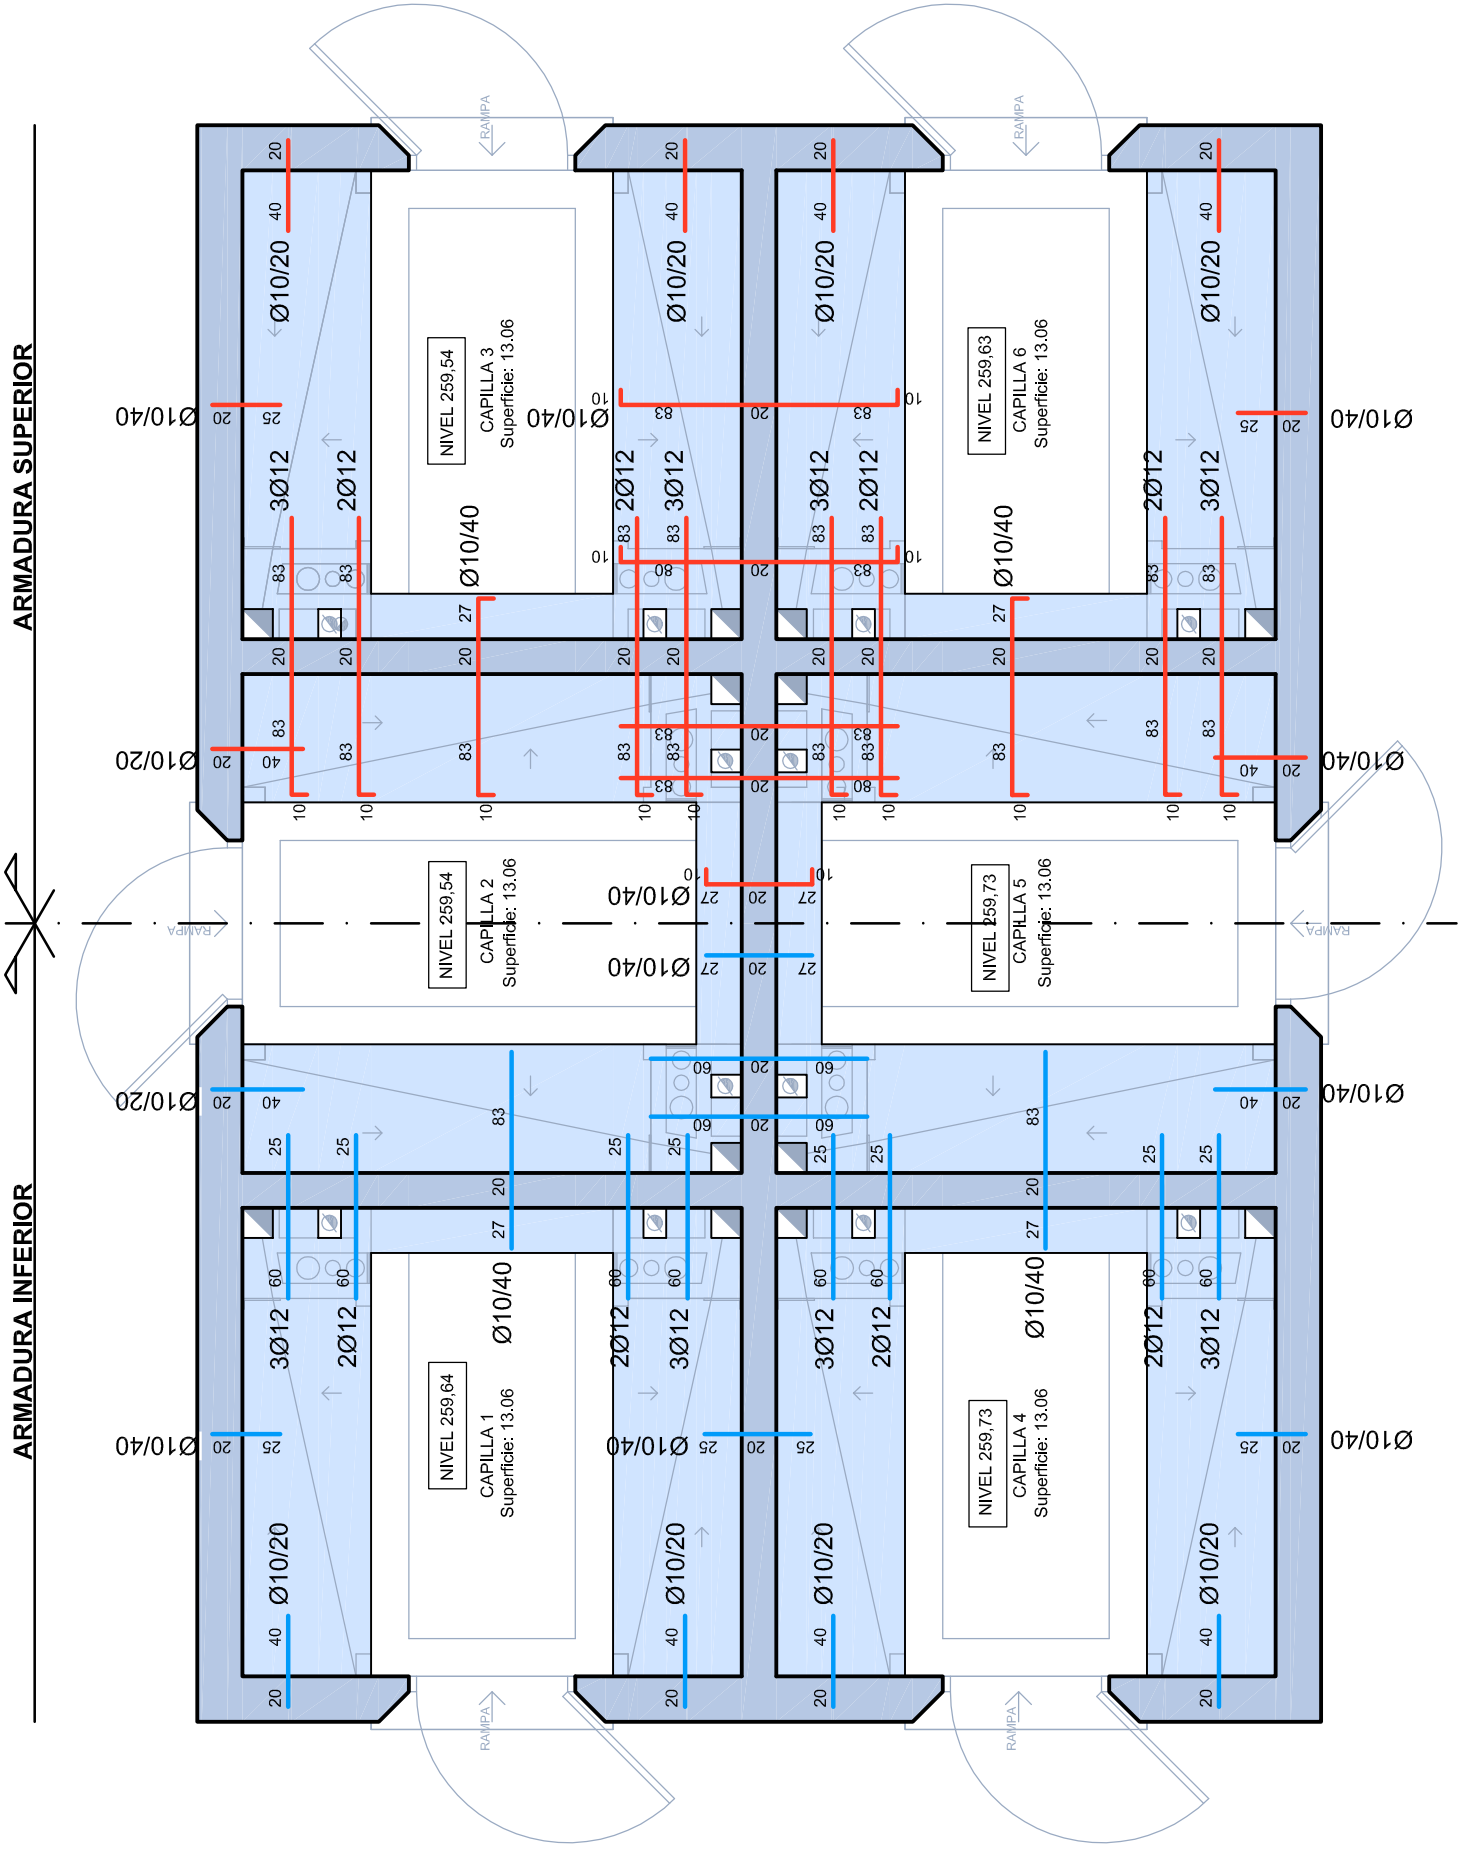

LOSAS NICHOS-ALTAR
PLANTA REFUERZO ARMADURA BASE
Y ESPERAS

ARMADURA BASE #Ø10/20 ARRIBA Y ABAJO
E:1/50

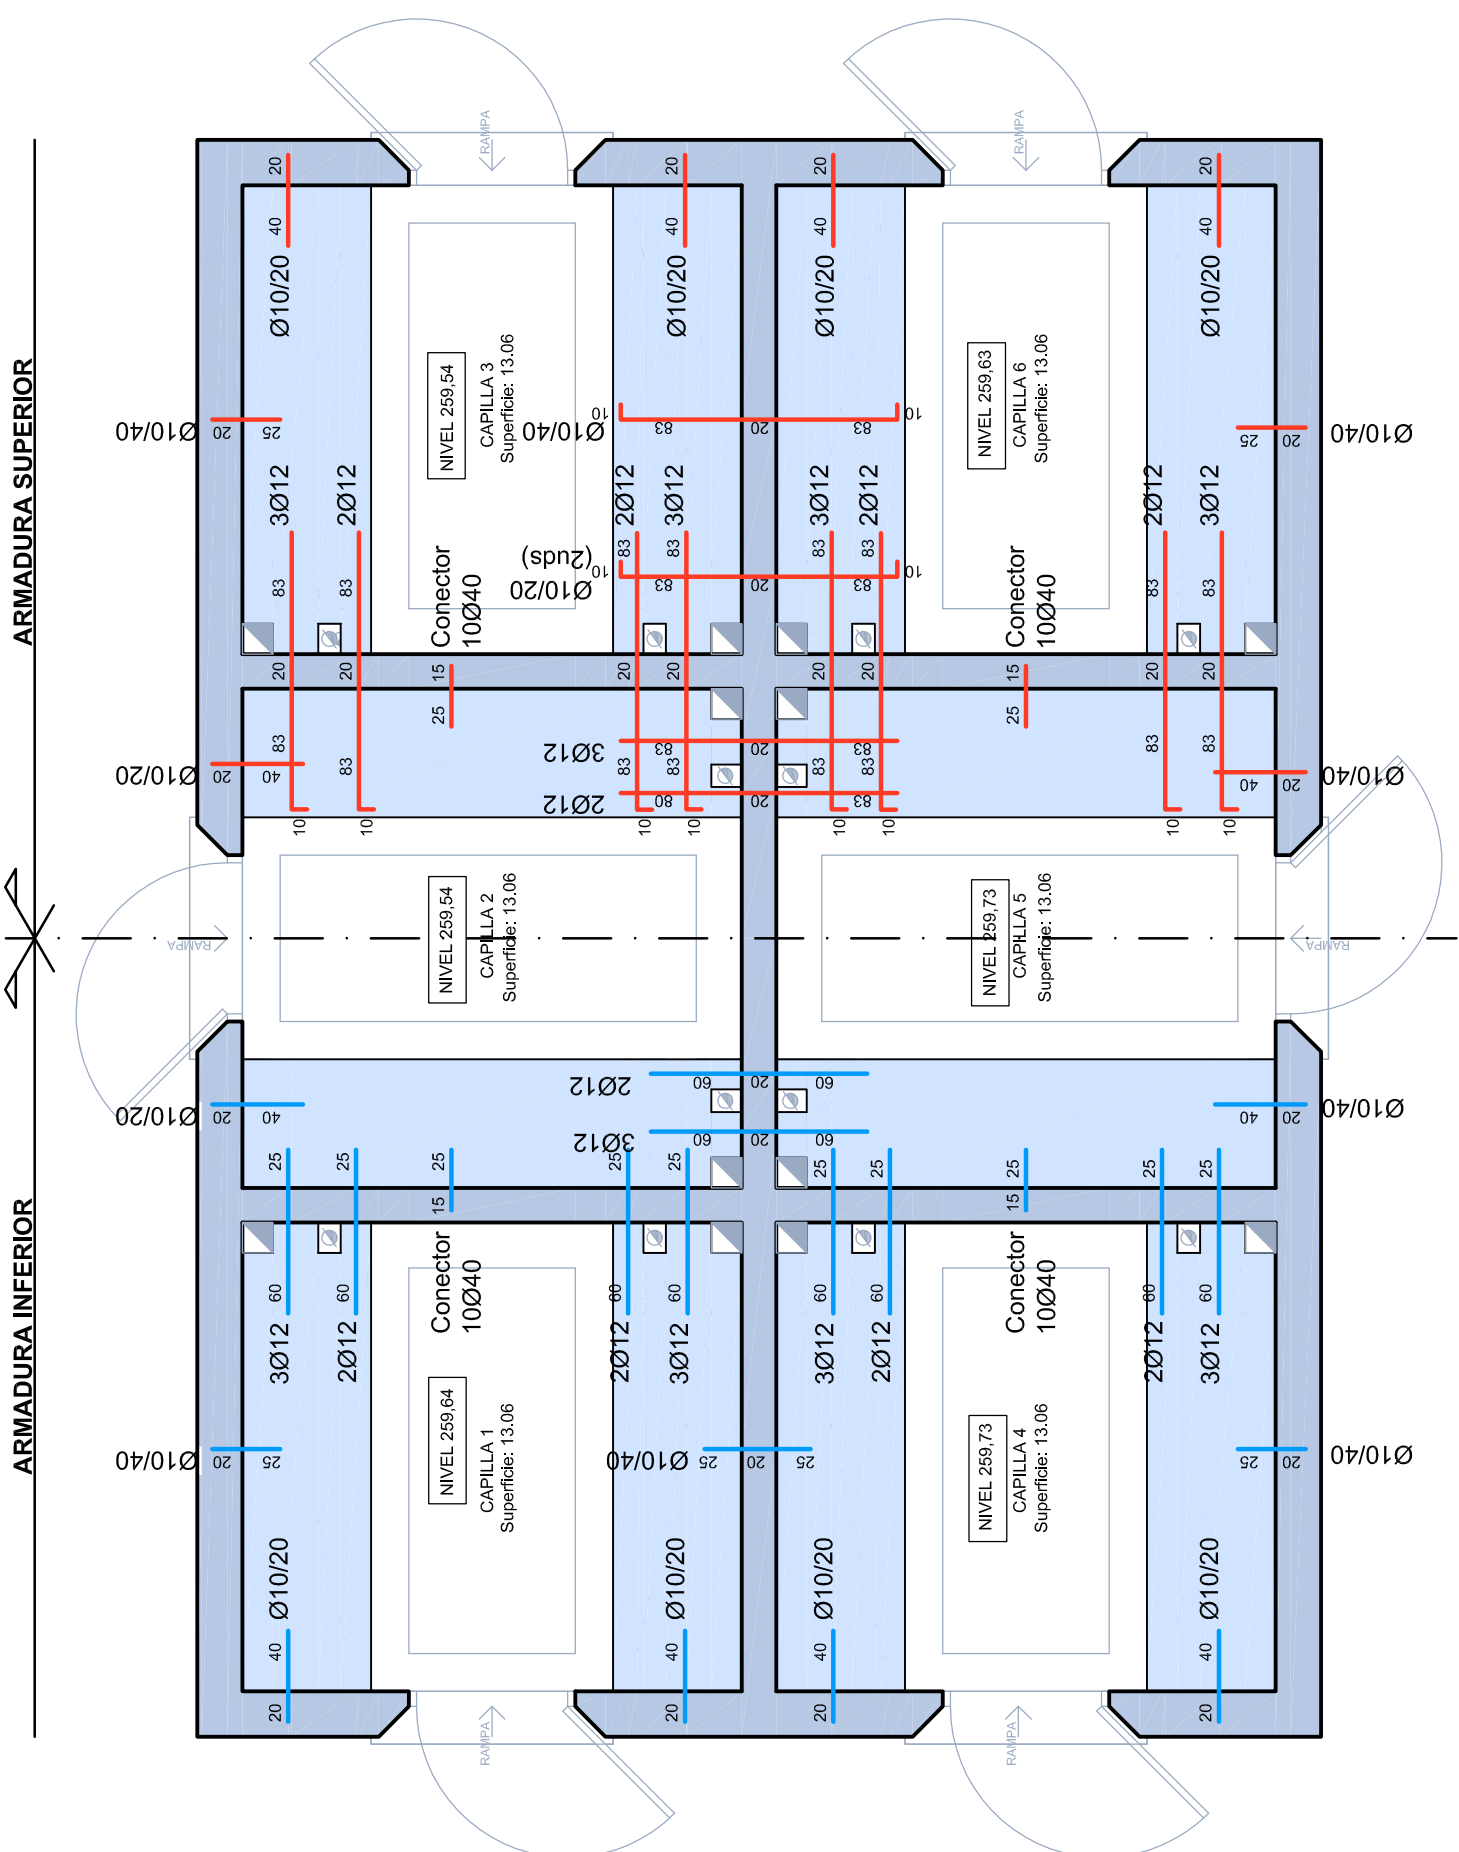

LOSAS NICHOS (PLANTA TIPO)
PLANTA REFUERZO ARMADURA BASE
Y ESPERAS

ARMADURA BASE #Ø10/20 ARRIBA Y ABAJO
E:1/50

ARQUITECTO REDACTOR:	ARQUITECTO TÉCNICO:	TEC. GRADO SUP.:	ESCALA:
LUIS MORENO TORTAJADA	A.SÁNCHEZ HERNÁNDEZ	MAITE SERRANO	1/50, 1/10
		CÓDIGO:	FECHA:
		12-07	SEPTIEMBRE 2012