

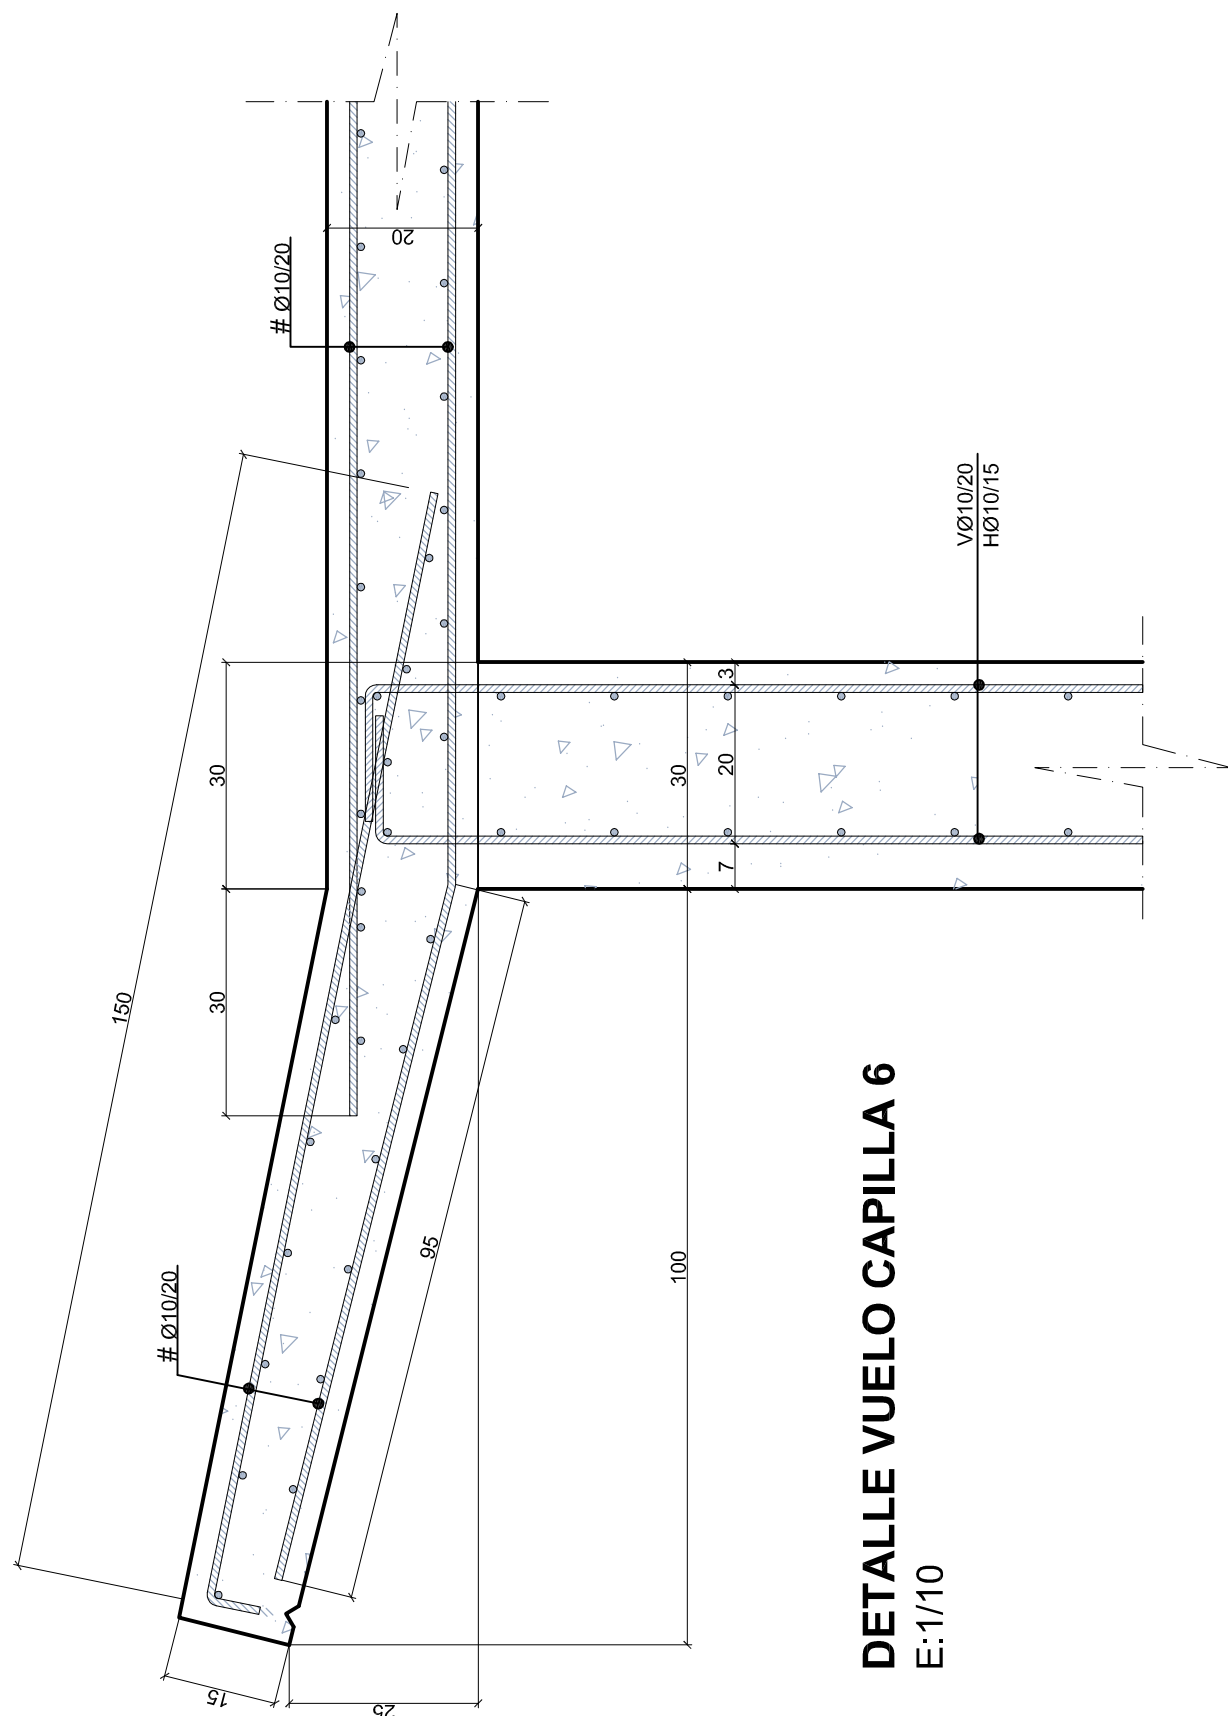



**DETALLE SECCIÓN**  
E:1/20

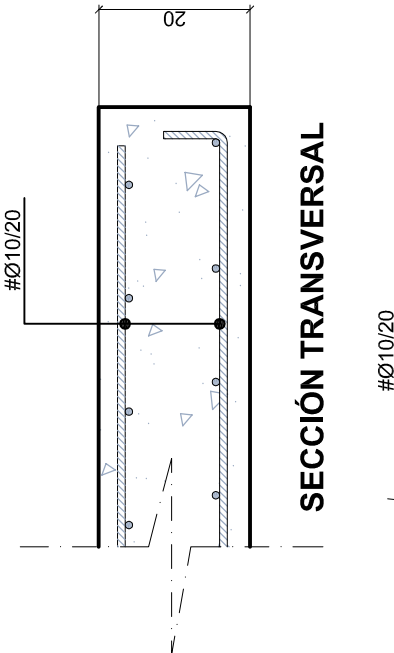

**DETALLE VUELO CAPILLA 6**  
E:1/10


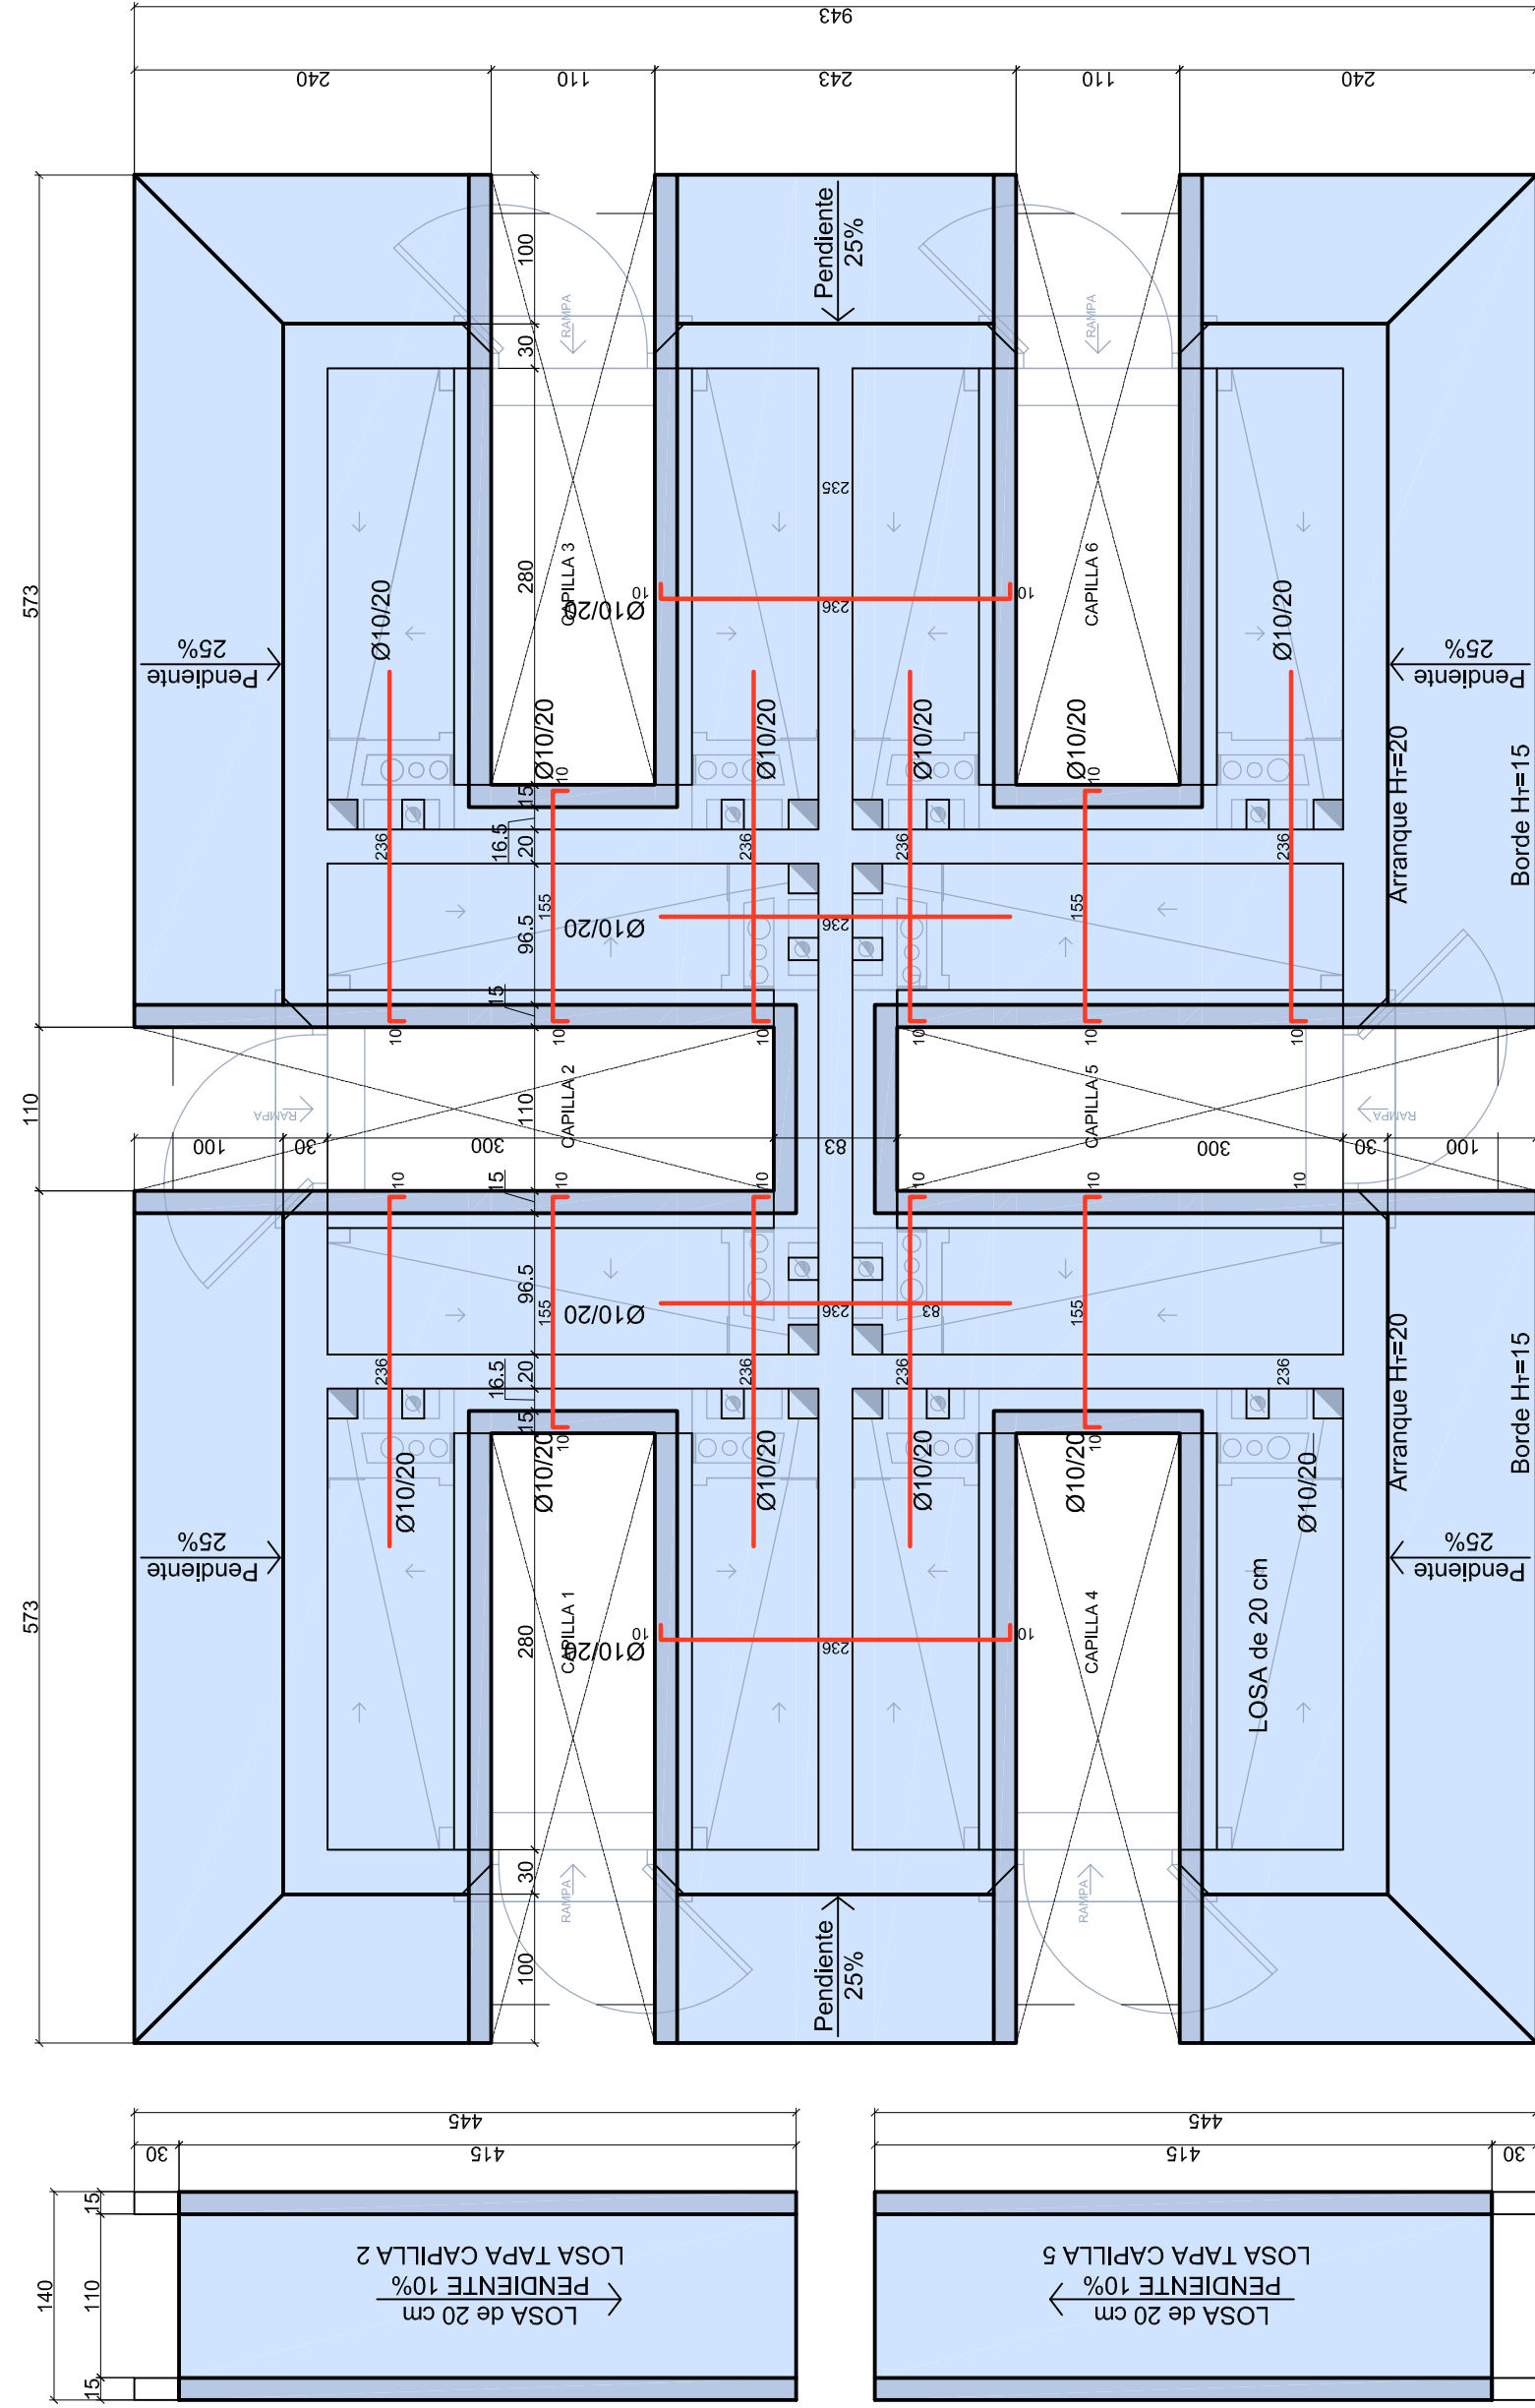


## SECCIÓN TRANSVERSAL

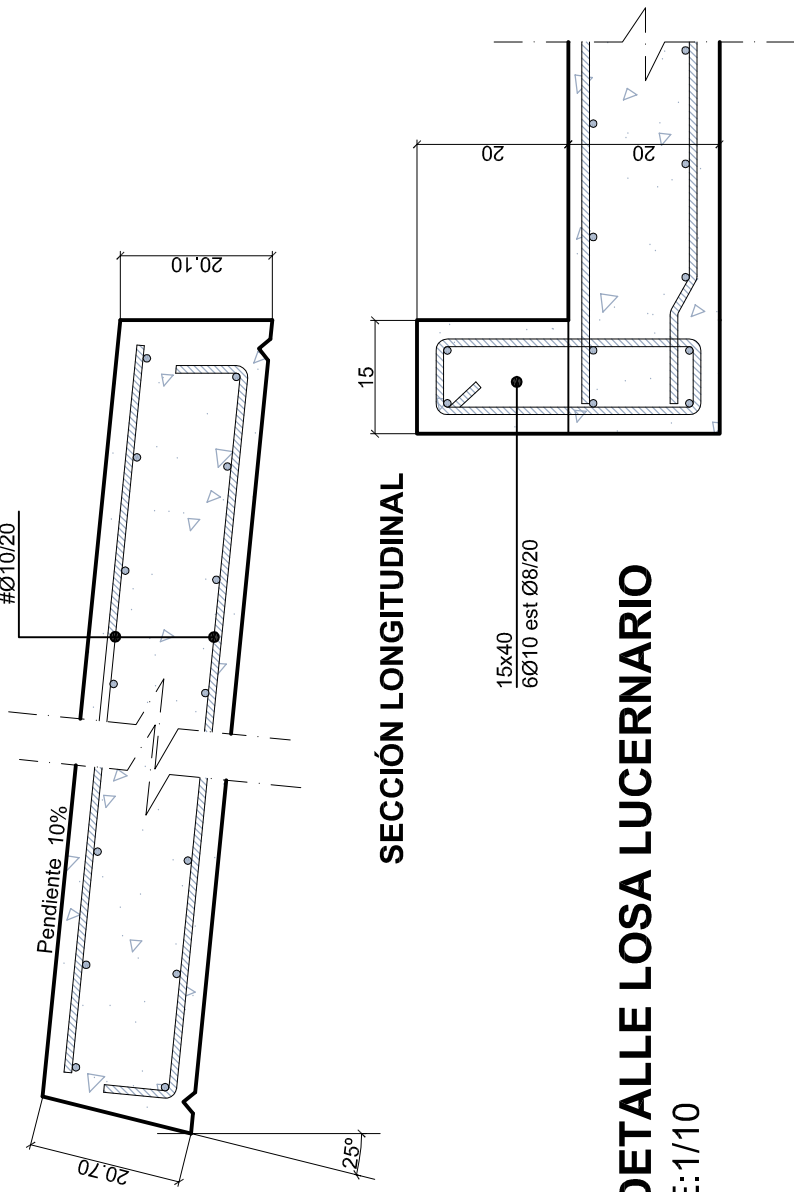

SECCIÓN LONGITUDINAL


**DETALLE LOSA LUCERNARIO**  
E:1/10

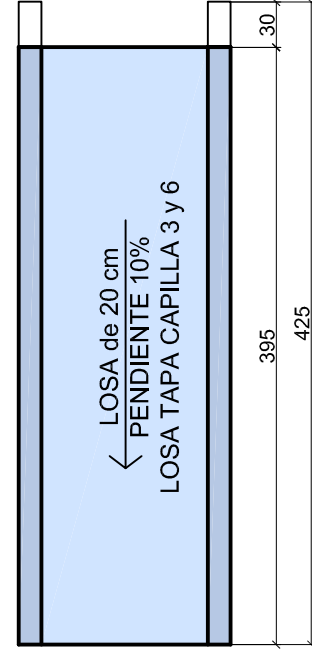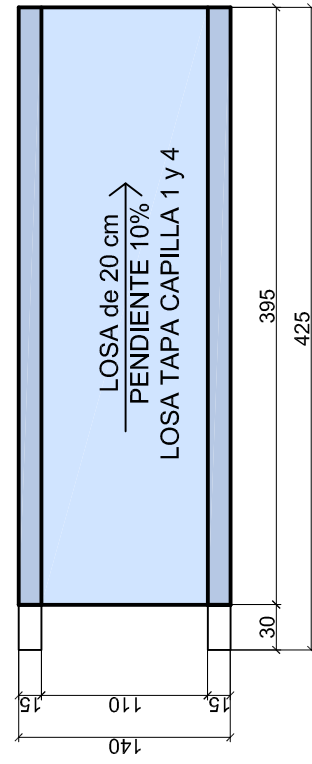


**ESTRUCTURA PLANTA CUBIERTA**  
**Refuerzo armadura superior**

Amendments to the Bill

E:1/50

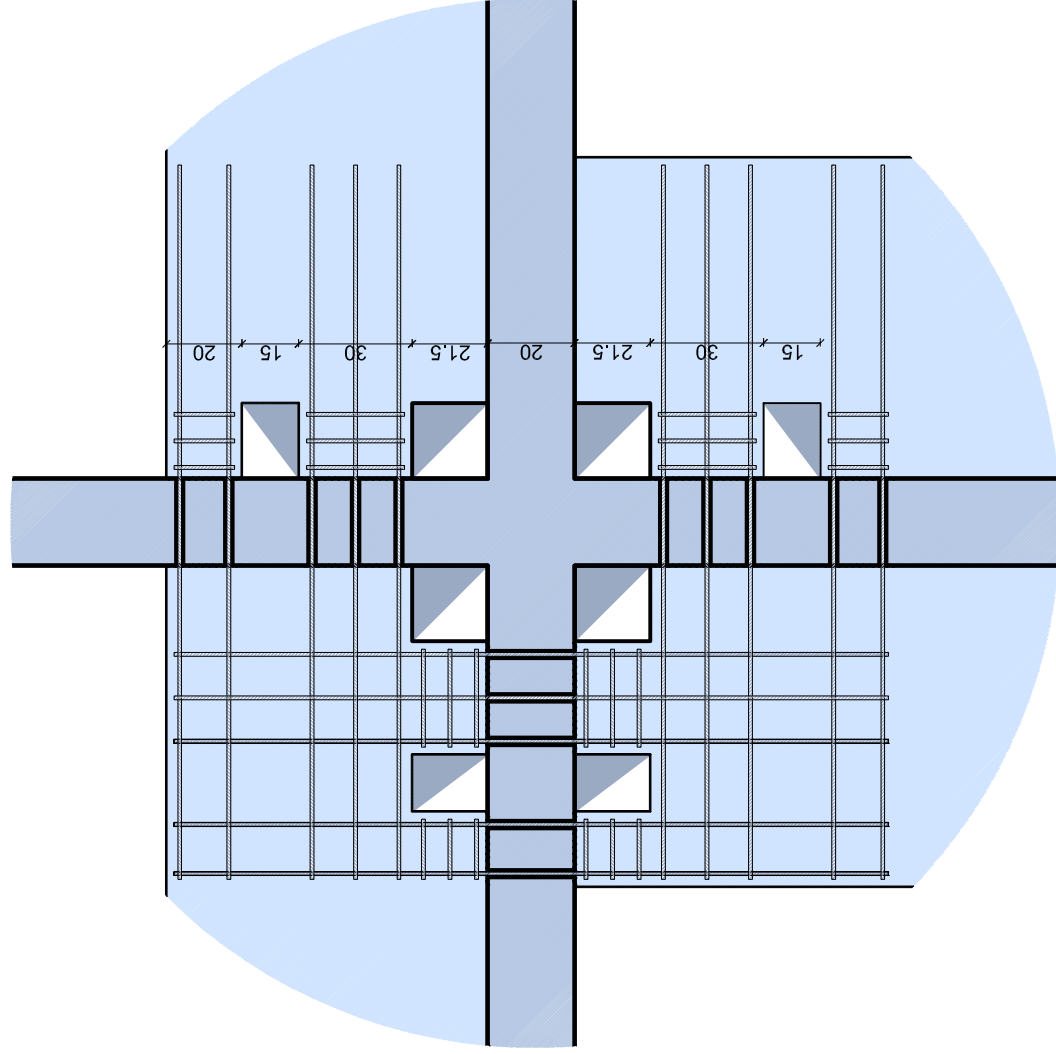

**DETALLE ESTRIBOS EN HUECOS DE LOSA TIPO**  
E:1/20

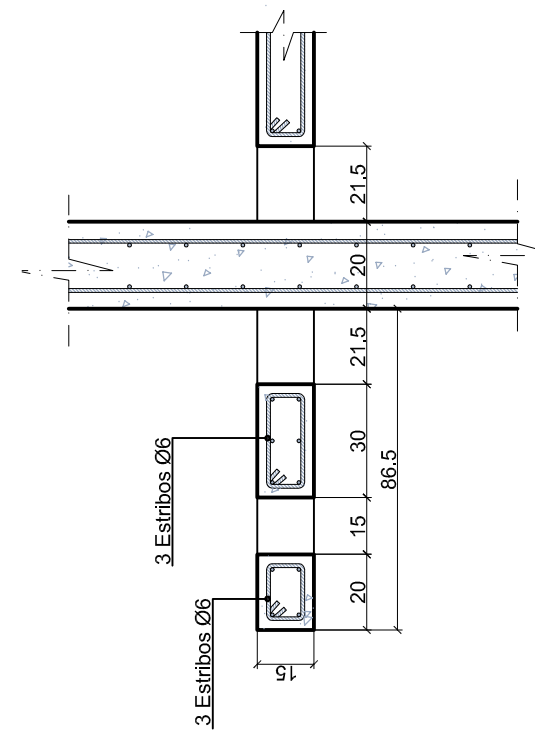

### 3 Estribos Ø6